



**КРАСНОЯРСКИЙ
ГРАЖДАНПРОЕКТ**

ГОСУДАРСТВЕННАЯ
ОБЩЕСТВЕННАЯ
ОРГАНИЗАЦИЯ

**АКЦИОНЕРНОЕ ОБЩЕСТВО
ТЕРРИТОРИАЛЬНЫЙ ГОСУСТРОИТЕЛЬНЫЙ ИНСТИТУТ
«КРАСНОЯРСКИЙ ГРАЖДАНПРОЕКТ»**

Ил.кр.1650-75

Утверждено Приказом Министерства
строительства и жилищно-коммунального
хозяйства Красноярского края
№ 682-о от 25.07.2025

Заказчик:	Государственное предприятие Красноярского края «Центр транспортной логистики»
Наименование объекта:	Документация по планировке территории для размещения линейного объекта регионального значения «Линия скоростного подземно-наземного легкорельсового транспорта в г. Красноярске. Первый этап» в целях реализации инфраструктурного проекта: «Строительство линии скоростного подземно-наземного легкорельсового транспорта в г. Красноярске. Первый этап»

**ТОМ
Раздел 3**

**Материалы по обоснованию проекта планировки. Графическая
часть.**

Экз. №

АКЦИОНЕРНОЕ ОБЩЕСТВО
ТЕРРИТОРИАЛЬНЫЙ ГРАДОСТРОИТЕЛЬНЫЙ ИНСТИТУТ
«КРАСНОЯРСКГРАЖДАНПРОЕКТ»

Шифр: 1608-25

Заказчик: Государственное предприятие Красноярского края «Центр транспортной логистики»

Наименование объекта: Документация по планировке территории для размещения линейного объекта регионального значения «Линия скоростного подземно-наземного легкорельсового транспорта в г. Красноярске. Первый этап» в целях реализации инфраструктурного проекта: «Строительство линии скоростного подземно-наземного легкорельсового транспорта в г. Красноярске. Первый этап»

ТОМ II
Раздел 3

Материалы по обоснованию проекта планировки. Графическая часть.

Директор по градостроительной
деятельности

М.В. Волков

г. Красноярск

Состав проекта:

А. Проект планировки территории

Том I. Раздел 1. Проект планировки территории. Графическая часть.

№№ п/п	Наименование чертежа	Масштаб	Инвентарный номер
1	Чертеж красных линий	1:2000	17/23346
2	Чертеж границ зон планируемого размещения линейных объектов. Чертеж границ зон планируемого размещения линейных объектов, подлежащих реконструкции в связи с изменением их местоположения.	1:2000	17/23347

Том I. Раздел 2. Положение о размещении линейных объектов.

Инв.№ 17/ 23357

Том II. Раздел 3. Материалы по обоснованию проекта планировки. Графическая часть.

№№ п/п	Наименование чертежа	Масштаб	Инвентарный номер
3	Схема расположения элементов планировочной структуры (территорий, занятых линейными объектами и (или) предназначенных для размещения линейных объектов)	1:12000	17/23348
4	Схема использования территории в период подготовки проекта планировки территории	1:2000	17/23349
5	Схема организации улично-дорожной сети и движения транспорта.	1:2000	17/23350
6	Схема вертикальной планировки территории, инженерной подготовки и инженерной защиты территории.	1:2000	17/23351
7	Схема границ территорий объектов культурного наследия	1:2000	17/23352
8	Схема границ зон с особыми условиями использования территорий, особо охраняемых природных территорий, лесничеств	1:2000	17/23353
9	Схема границ территорий, подверженных риску возникновения чрезвычайных ситуаций природного и техногенного характера (пожар, взрыв, химическое, радиоактивное заражение, затопление, подтопление, оползень, карсты, эрозия и т.д.)	1:2000	17/23354
10	Схема конструктивных и планировочных решений	1:2000	17/23355

Том II. Раздел 4. Материалы по обоснованию проекта планировки. Пояснительная записка.

Инв. № 17/23356

В. Электронная версия CD

Инв. № 1912

Проект разработан авторским коллективом мастерской градостроительного проектирования.

Начальник МГП

И.А. Корниенко

Заместитель начальника МГП по разработке
документации по планировке территории

И.Г. Милашкин

Архитектурная часть:

ГИП

И.Г. Милашкин

Начальник МГП

И.А. Корниенко

Экономическая часть:

Эксперт градостроительства экономист

О.В. Кузьмина

Транспортная инфраструктура:

Градостроитель транспортного развития территории

М.В. Веселина

Инженерная инфраструктура

Руководитель проекта

Д. Б. Тугужаков

Инженерная подготовка территории

Ведущий проектировщик градостроительства

Н.В. Гилевич

Эксперт-планировщик градостроительства

О.В. Куксова

Мероприятия по охране окружающей среды:

Эксперт градостроительства – эколог

Л.В. Шляхова

**Инженерно-технические мероприятия гражданской обороны.
Мероприятия по предупреждению чрезвычайных ситуаций (ИТМ ГОЧС):**

Главный градостроитель транспортного развития территории

Л.М. Резвых

Приложение 1 - Перечень координат отменяемых красных линий по Проекту планировки улично-дорожной сети и территорий общественного пользования городского округа город Красноярск

Система координат – МСК 167

Тип красной линии	№ точки	Координата X	Координата Y
Красные линии автодорог	1	633763,52	92933,90
Красные линии автодорог	2	633751,81	92940,83
Красные линии автодорог	3	633748,35	92942,97
Красные линии автодорог	4	633735,04	92951,20
Красные линии автодорог	5	633703,87	92970,48
Красные линии автодорог	6	633692,28	92979,13
Красные линии автодорог	7	633692,27	92979,14
Красные линии автодорог	8	633688,88	92981,67
Красные линии автодорог	9	633688,87	92981,68
Красные линии автодорог	10	633688,85	92981,69
Красные линии автодорог	11	633680,55	92986,76
Красные линии автодорог	12	633654,00	93002,98
Красные линии автодорог	13	633648,60	93009,05
Красные линии автодорог	14	633644,50	93014,30
Красные линии автодорог	15	633644,49	93014,31
Красные линии автодорог	16	633639,65	92986,14
Красные линии автодорог	17	633639,42	92984,81
Красные линии автодорог	18	633638,54	92979,66
Красные линии автодорог	19	633622,89	92888,55
Красные линии автодорог	20	633621,19	92878,66
Красные линии автодорог	21	633615,11	92843,26
Красные линии автодорог	22	633610,96	92808,24

Красные линии территорий общего пользования	1	633726,48	92864,30
Красные линии территорий общего пользования	2	633735,04	92951,20
Красные линии территорий общего пользования	3	633703,87	92970,48
Красные линии территорий общего пользования	4	633692,28	92979,13
Красные линии территорий общего пользования	5	633692,27	92979,14
Красные линии территорий общего пользования	6	633688,88	92981,67
Красные линии территорий общего пользования	7	633688,87	92981,68
Красные линии территорий общего пользования	8	633688,85	92981,69
Красные линии территорий общего пользования	9	633680,55	92986,76
Красные линии территорий общего пользования	10	633654,00	93002,98
Красные линии территорий общего пользования	11	633648,60	93009,05
Красные линии территорий общего пользования	12	633644,50	93014,30

Тип красной линии	№ точки	Координата X	Координата Y
Красные линии территорий общего пользования	13	633644,49	93014,31
Красные линии территорий общего пользования	14	633639,65	92986,14
Красные линии территорий общего пользования	15	633639,42	92984,81
Красные линии территорий общего пользования	16	633638,54	92979,66
Красные линии территорий общего пользования	17	633622,89	92888,55
Красные линии территорий общего пользования	18	633621,19	92878,66
Красные линии территорий общего пользования	19	633615,11	92843,26
Красные линии территорий общего пользования	20	633610,96	92808,24


Красноярский край город Красноярск

Документация по планировке территории для размещения линейного объекта регионального значения «Линия скоростного подземно-наземного легкорельсового транспорта в г. Красноярске. Первый этап» в целях реализации инфраструктурного проекта: «Строительство линии скоростного подземно-наземного легкорельсового транспорта в г. Красноярске. Первый этап»

Проект планировки

Схема расположения элементов планировочной структуры (территорий, занятых линейными объектами и (или) предназначенных для размещения линейных объектов)

М 1:12 000

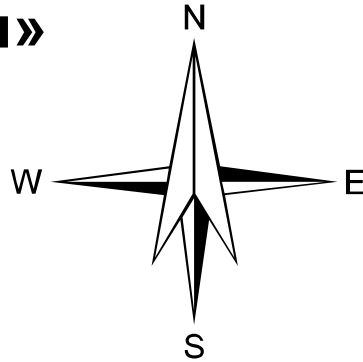


Условные обозначения




Границы территории

Границы зон планируемого размещения объектов капитального строительства

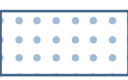

Границы зон планируемого размещения линейного объекта, подземных объектов линии скоростного легкорельсового транспорта, в том числе с наземными и надземными частями

 

Границы зон планируемого размещения линейного объекта, наземных и подземных объектов линии скоростного легкорельсового транспорта, в том числе с подземными частями



Границы зон планируемого размещения линейных объектов, подлежащих реконструкции в связи с изменением их местоположения


Элементы планировочной структуры



Территория занятая линейным объектом, Существующая



Территория занятая линейным объектом, Планируемая

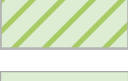

Территория общего пользования, Планируемая



Территория общего пользования, Существующая



Территория транспортно-пересадочного узла, Планируемая



Территория микрорайона, Планируемая



Территория микрорайона, Существующая



Улично-дорожная сеть, Существующая



О.п. ул КОПЫЛОВА



О.п. ВОКЗАЛЬНАЯ



О.п. ПЛОЩАДЬ РЕВОЛЮЦИИ



О.п. КАРЛА МАРКСА



О.п. ул ШАХТЕРОВ

						Экз. №		
						Шифр: 1608-25		
						Красноярский край город Красноярск		
Изм.	Коп. уч.	Лист	№ док.	Подпись	Дата	Стадия	Лист	Листов
Директор по град. строительству			Волков М.В.			ПП	1	1
Начальник МГП			Корниенко И.А.					
ГИП			Миласкин И.Г.					
Архитектор			Корниенко И.А.					
Документация по планировке территории для размещения линейного объекта регионального значения «Линия скоростного подземно-наземного легкорельсового транспорта в г. Красноярске. Первый этап» в целях реализации инфраструктурного проекта: «Строительство линии скоростного подземно-наземного легкорельсового транспорта в г. Красноярске. Первый этап»								
Схема расположения элементов планировочной структуры (территорий, занятых линейными объектами и (или) предназначенных для размещения линейных объектов) М 1:12 000								



Красноярский край город Красноярск

Документация по планировке территории для размещения линейного объекта регионального значения «Линия скоростного подземно-наземного легкорельсового транспорта в г. Красноярске. Первый этап» в целях реализации инфраструктурного проекта: «Строительство линии скоростного подземно-наземного легкорельсового транспорта в г. Красноярске. Первый этап»

Проект планировки

Схема использования территории в период подготовки проекта планировки территории

М 1:2 000

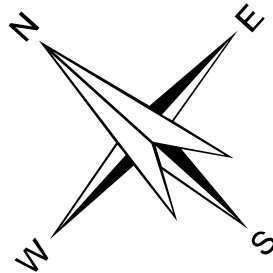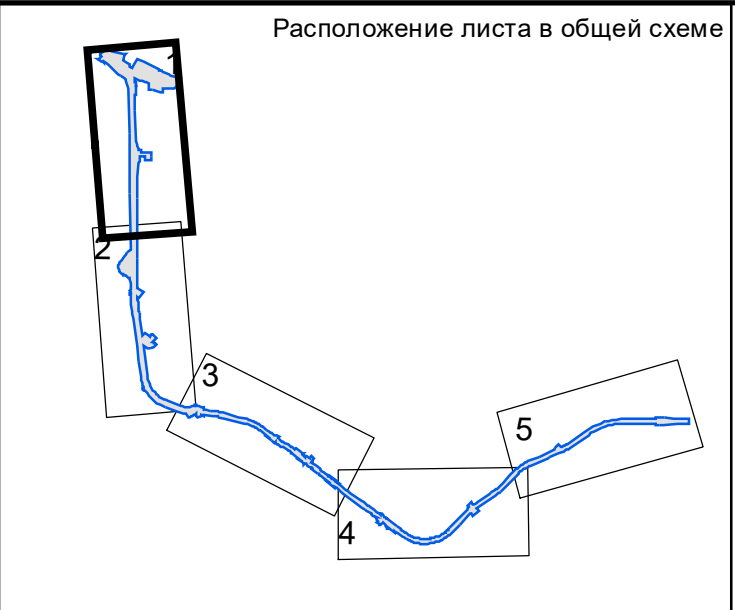

Условные обозначения

- Границы территории (расположена на землях населенного пункта)
- Границы зон планируемого размещения объектов капитального строительства
- Границы зон планируемого размещения линейного объекта, подземных объектов линии скоростного легкорельсового транспорта, в том числе с наземными и надземными частями
- Границы зон планируемого размещения линейного объекта, наземных и подземных объектов линии скоростного легкорельсового транспорта, в том числе с подземными частями
- Границы зон планируемого размещения линейных объектов, подлежащих реконструкции в связи с изменением их местоположения

Контуры существующих объектов капитального строительства

- подлежащие сносу
- сохраняемые

Границы существующих земельных участков, учтенных в Едином государственном реестре недвижимости


- Планируемые к изъятию для государственных и муниципальных нужд

Линейные объекты, подлежащие демонтажу

- ВЛ 0,4 кВ

Линейные объекты не подлежащие реконструкции

- Канализация хозяйственно-бытовая
- ЛЭП 10 кВ
- ЛЭП 110 кВ
- Линия связи
- Теплопровод магистральный
- Теплопровод распределительный (квартальный)
- Газопровод

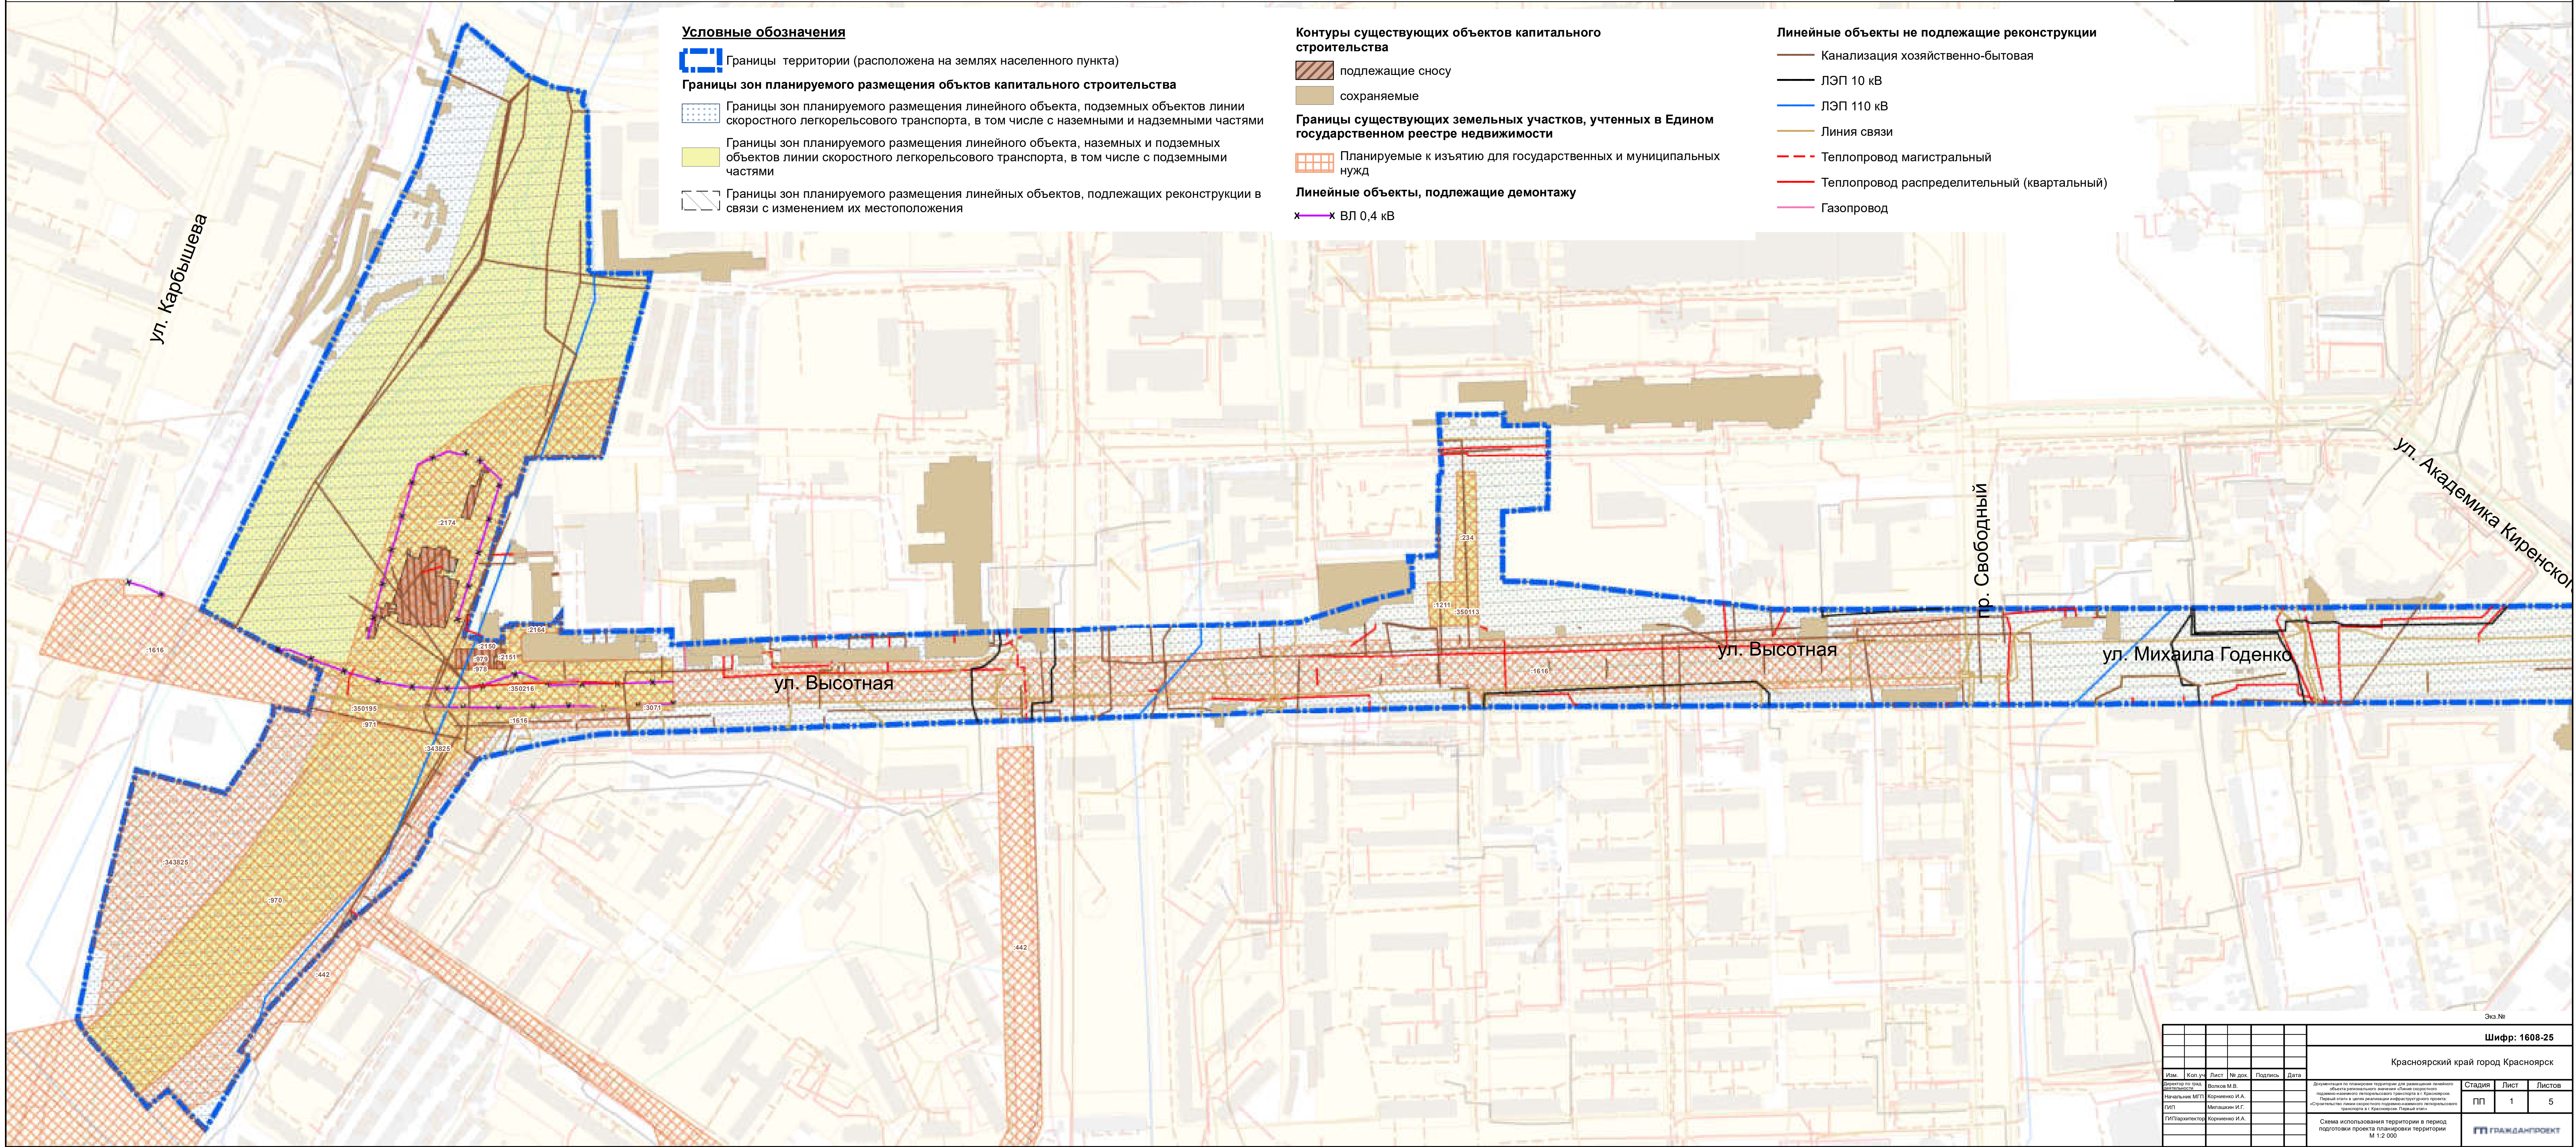

						Шифр: 1608-25			
						Красноярский край город Красноярск			
Изм.	Коп.	Лист	№ док.	Подпись	Дата	Документация по планировке территории для размещения линейного объекта регионального значения «Линия скоростного подземно-наземного легкорельсового транспорта в г. Красноярске. Первый этап» и целей реализации инфраструктурного проекта «Строительство линии скоростного подземно-наземного легкорельсового транспорта в г. Красноярске. Первый этап»	Стадия	Лист	Листов
Исполнитель МП		Корниенко И.А.					ПП	1	5
Ген.пр.		Мельников И.С.							
Ген.пр.директор		Корниенко И.А.							
						Схема использования территории в период подготовки проекта планировки территории М 1:2 000			
									



Красноярский край город Красноярск

Документация по планировке территории для размещения линейного объекта регионального значения «Линия скоростного подземно-наземного легкорельсового транспорта в г. Красноярске. Первый этап» в целях реализации инфраструктурного проекта: «Строительство линии скоростного подземно-наземного легкорельсового транспорта в г. Красноярске. Первый этап»

Проект планировки

Схема использования территории в период подготовки проекта планировки территории

М 1:2 000

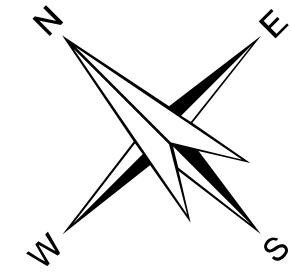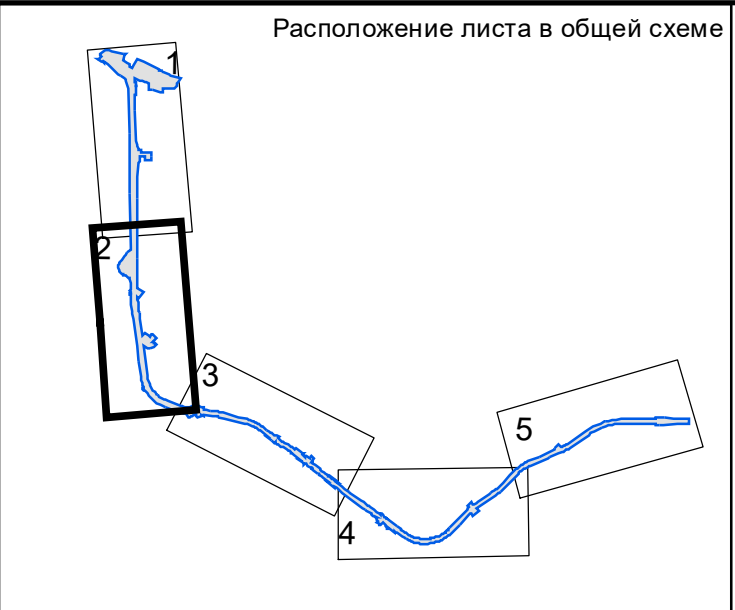

Условные обозначения

- Границы территории (расположена на землях населенного пункта)
- Границы зон планируемого размещения объектов капитального строительства
- Границы зон планируемого размещения линейного объекта, подземных объектов линии скоростного легкорельсового транспорта, в том числе с наземными и надземными частями
- Границы зон планируемого размещения линейного объекта, наземных и подземных объектов линии скоростного легкорельсового транспорта, в том числе с подземными частями
- Границы зон планируемого размещения линейных объектов, подлежащих реконструкции в связи с изменением их местоположения

Контурные существующих объектов капитального строительства

- подлежащие сносу
- сохраняемые

Границы существующих земельных участков, учтенных в Едином государственном реестре недвижимости


- Планируемые к изъятию для государственных и муниципальных нужд

Линейные объекты, подлежащие демонтажу

- ВЛ 0,4 кВ

Линейные объекты не подлежащие реконструкции

- Канализация хозяйственно-бытовая
- ЛЭП 10 кВ
- Линия связи
- Теплопровод магистральный
- Теплопровод распределительный (квартальный)

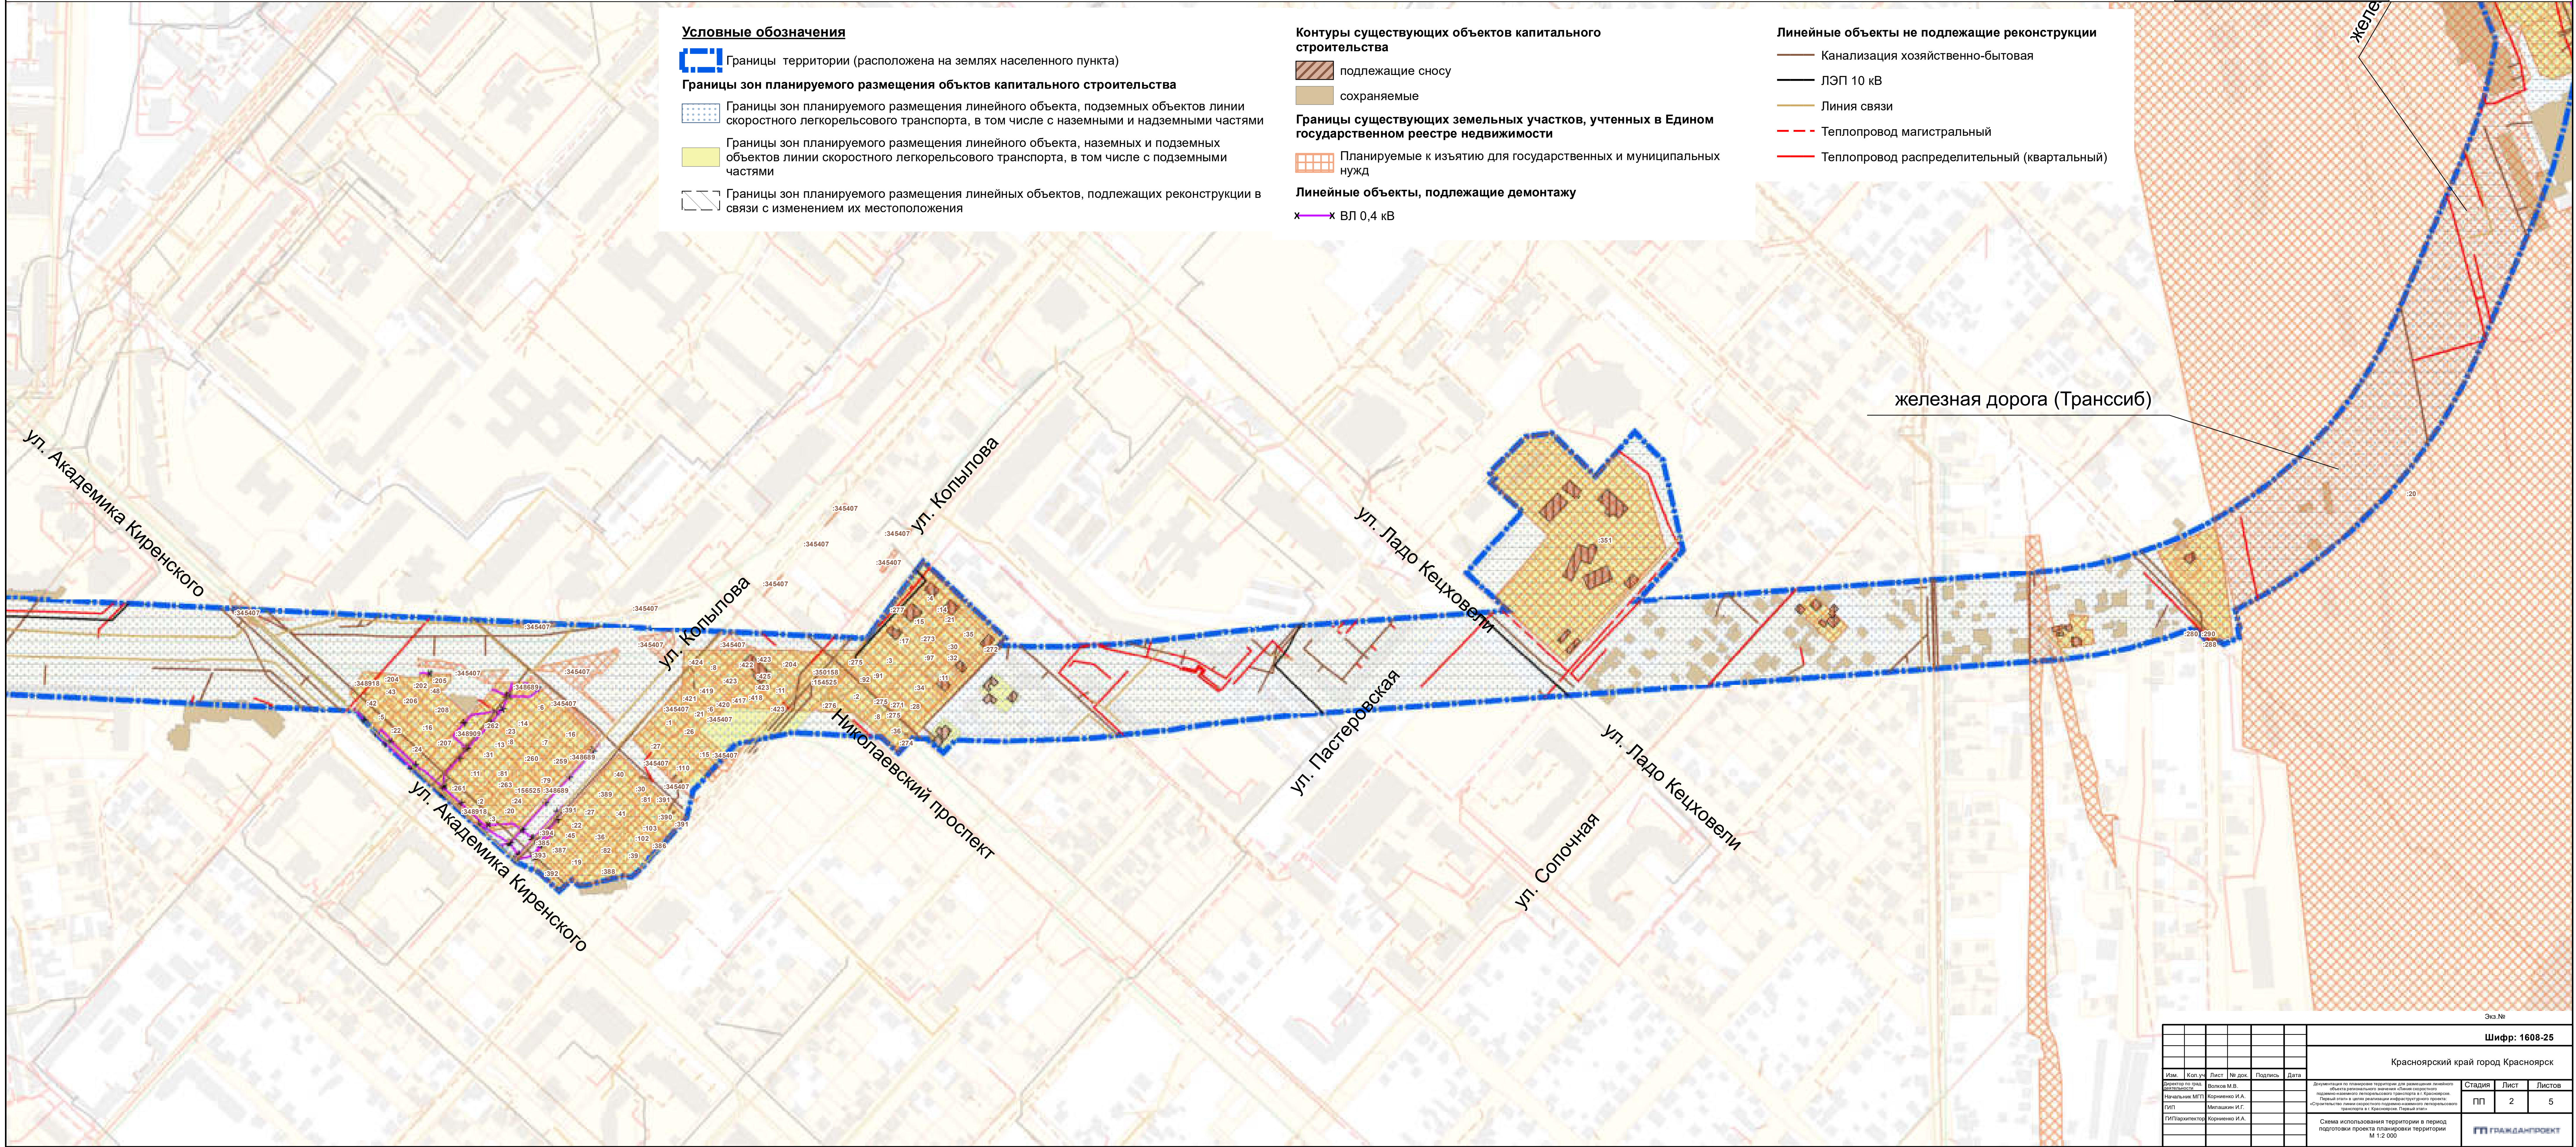


						Шифр: 1608-25			
						Красноярский край город Красноярск			
Изм.	Коп.	Лист	№ док.	Подпись	Дата	Документация по планировке территории для размещения линейного объекта регионального значения «Линия скоростного подземно-наземного легкорельсового транспорта в г. Красноярске. Первый этап» и целей реализации инфраструктурного проекта «Строительство линии скоростного подземно-наземного легкорельсового транспорта в г. Красноярске. Первый этап»	Стадия	Лист	Листов
Исходные МП			Корнилов И.А.				ПП	2	5
ГИП			Мельников И.Г.						
ГИП/директор			Корнилов И.А.						
						Схема использования территории в период подготовки проекта планировки территории М 1:2 000			
									

Документация по планировке территории для размещения линейного объекта регионального значения «Линия скоростного подземно-наземного легкорельсового транспорта в г. Красноярске. Первый этап» в целях реализации инфраструктурного проекта: «Строительство линии скоростного подземно-наземного легкорельсового транспорта в г. Красноярске. Первый этап»

Схема использования территории в период подготовки проекта планировки территории

Grade <th <th>Gender</th> <th>Count</th>	Gender	Count
1st Grade	Boys	100
	Girls	150
2nd Grade	Boys	150
	Girls	100
3rd Grade	Boys	100
	Girls	150
4th Grade	Boys	150
	Girls	100

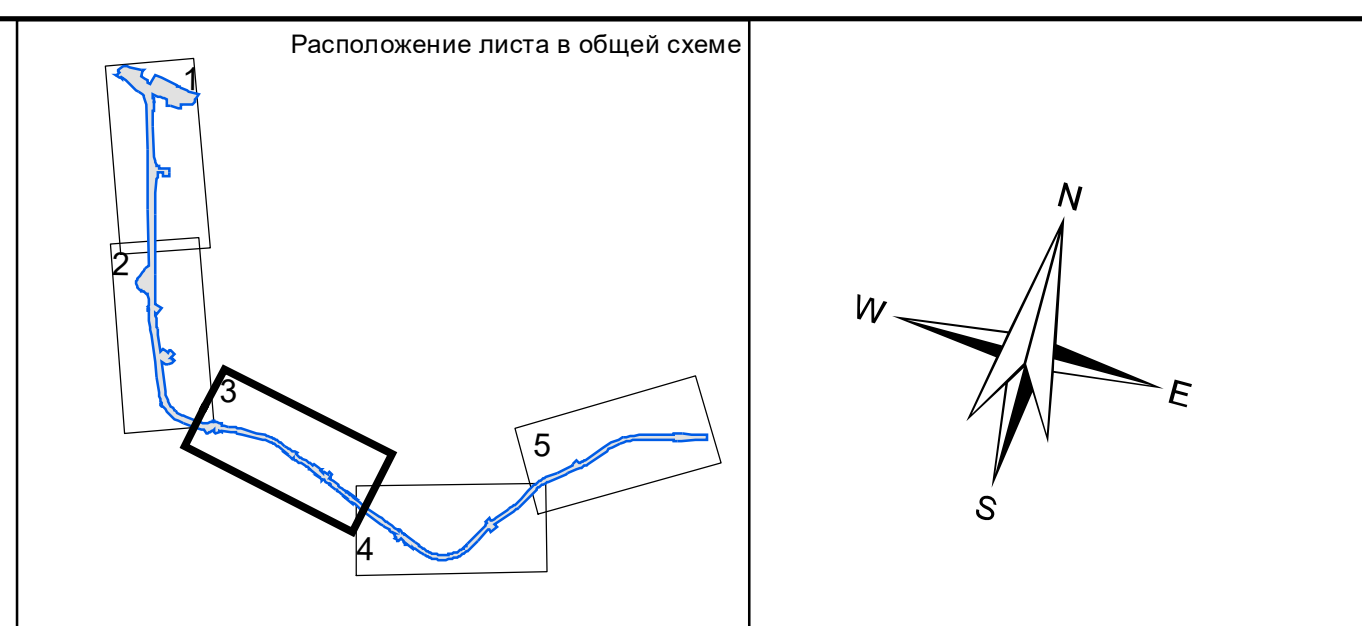

 Границы территории (расположена на землях населенного пункта)

 Границы зон планируемого размещения линейного объекта, подземных объектов линии скоростного легкорельсового транспорта, в том числе с наземными и надземными частями

Границы зон планируемого размещения линейного объекта, наземных и подземных объектов линии скоростного легкорельсового транспорта, в том числе с подземными частями

 Границы зон планируемого размещения линейных объектов, подлежащих реконструкции в связи с изменением их местоположения

 подлежащие сносу

сохраняемые

Границы существующих земельных участков, учтенных в Едином государственном реестре недвижимости

 Планируемые к изъятию для государственных и муниципальных нужд

Линейные объекты, подлежащие демонтажу

x — x ВЛ 0,4 кВ

— Канализация хозяйственно-бытовая


— ЛЭП 10 кВ

— Принцип связи

Т.

— — — Теплопровод магистральный



— Теплопроводность

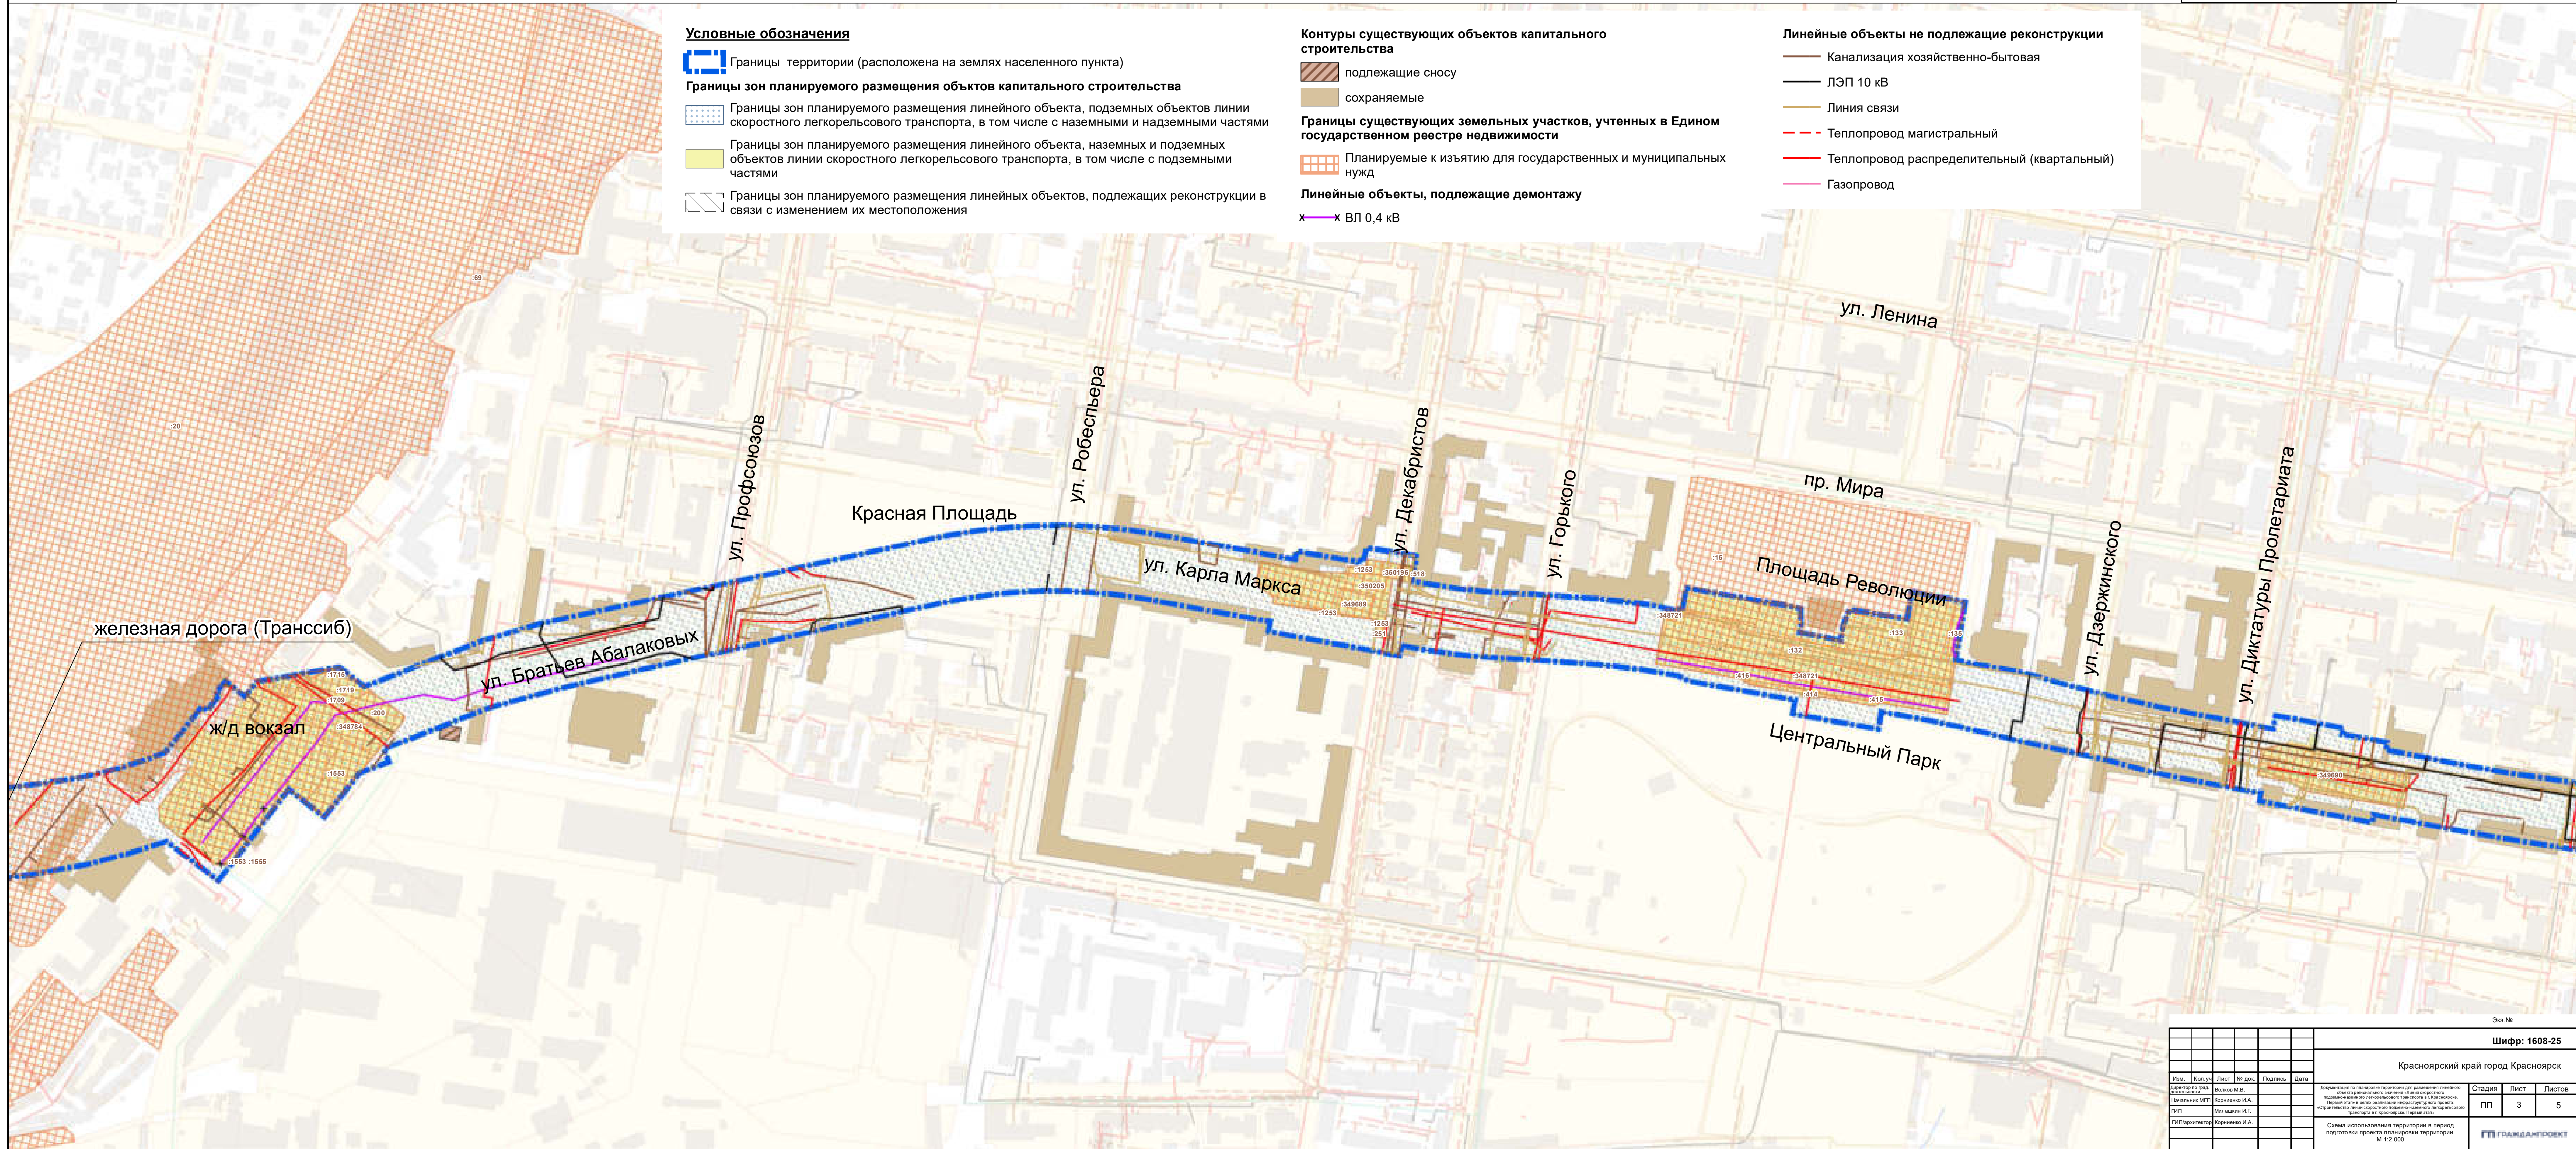

Документация по планировке территории для размещения линейного объекта регионального значения «Линия скоростного подземно-наземного легкорельсового транспорта в г. Красноярске. Первый этап» в целях реализации инфраструктурного проекта: «Строительство линии скоростного подземно-наземного легкорельсового транспорта в г. Красноярске. Первый этап»

Схема использования территории в период подготовки проекта планировки территории

Класс	Пол	Число учеников
1 класс	Мальчики	100
	Девочки	150
2 класс	Мальчики	150
	Девочки	100
3 класс	Мальчики	100
	Девочки	150
4 класс	Мальчики	150
	Девочки	100

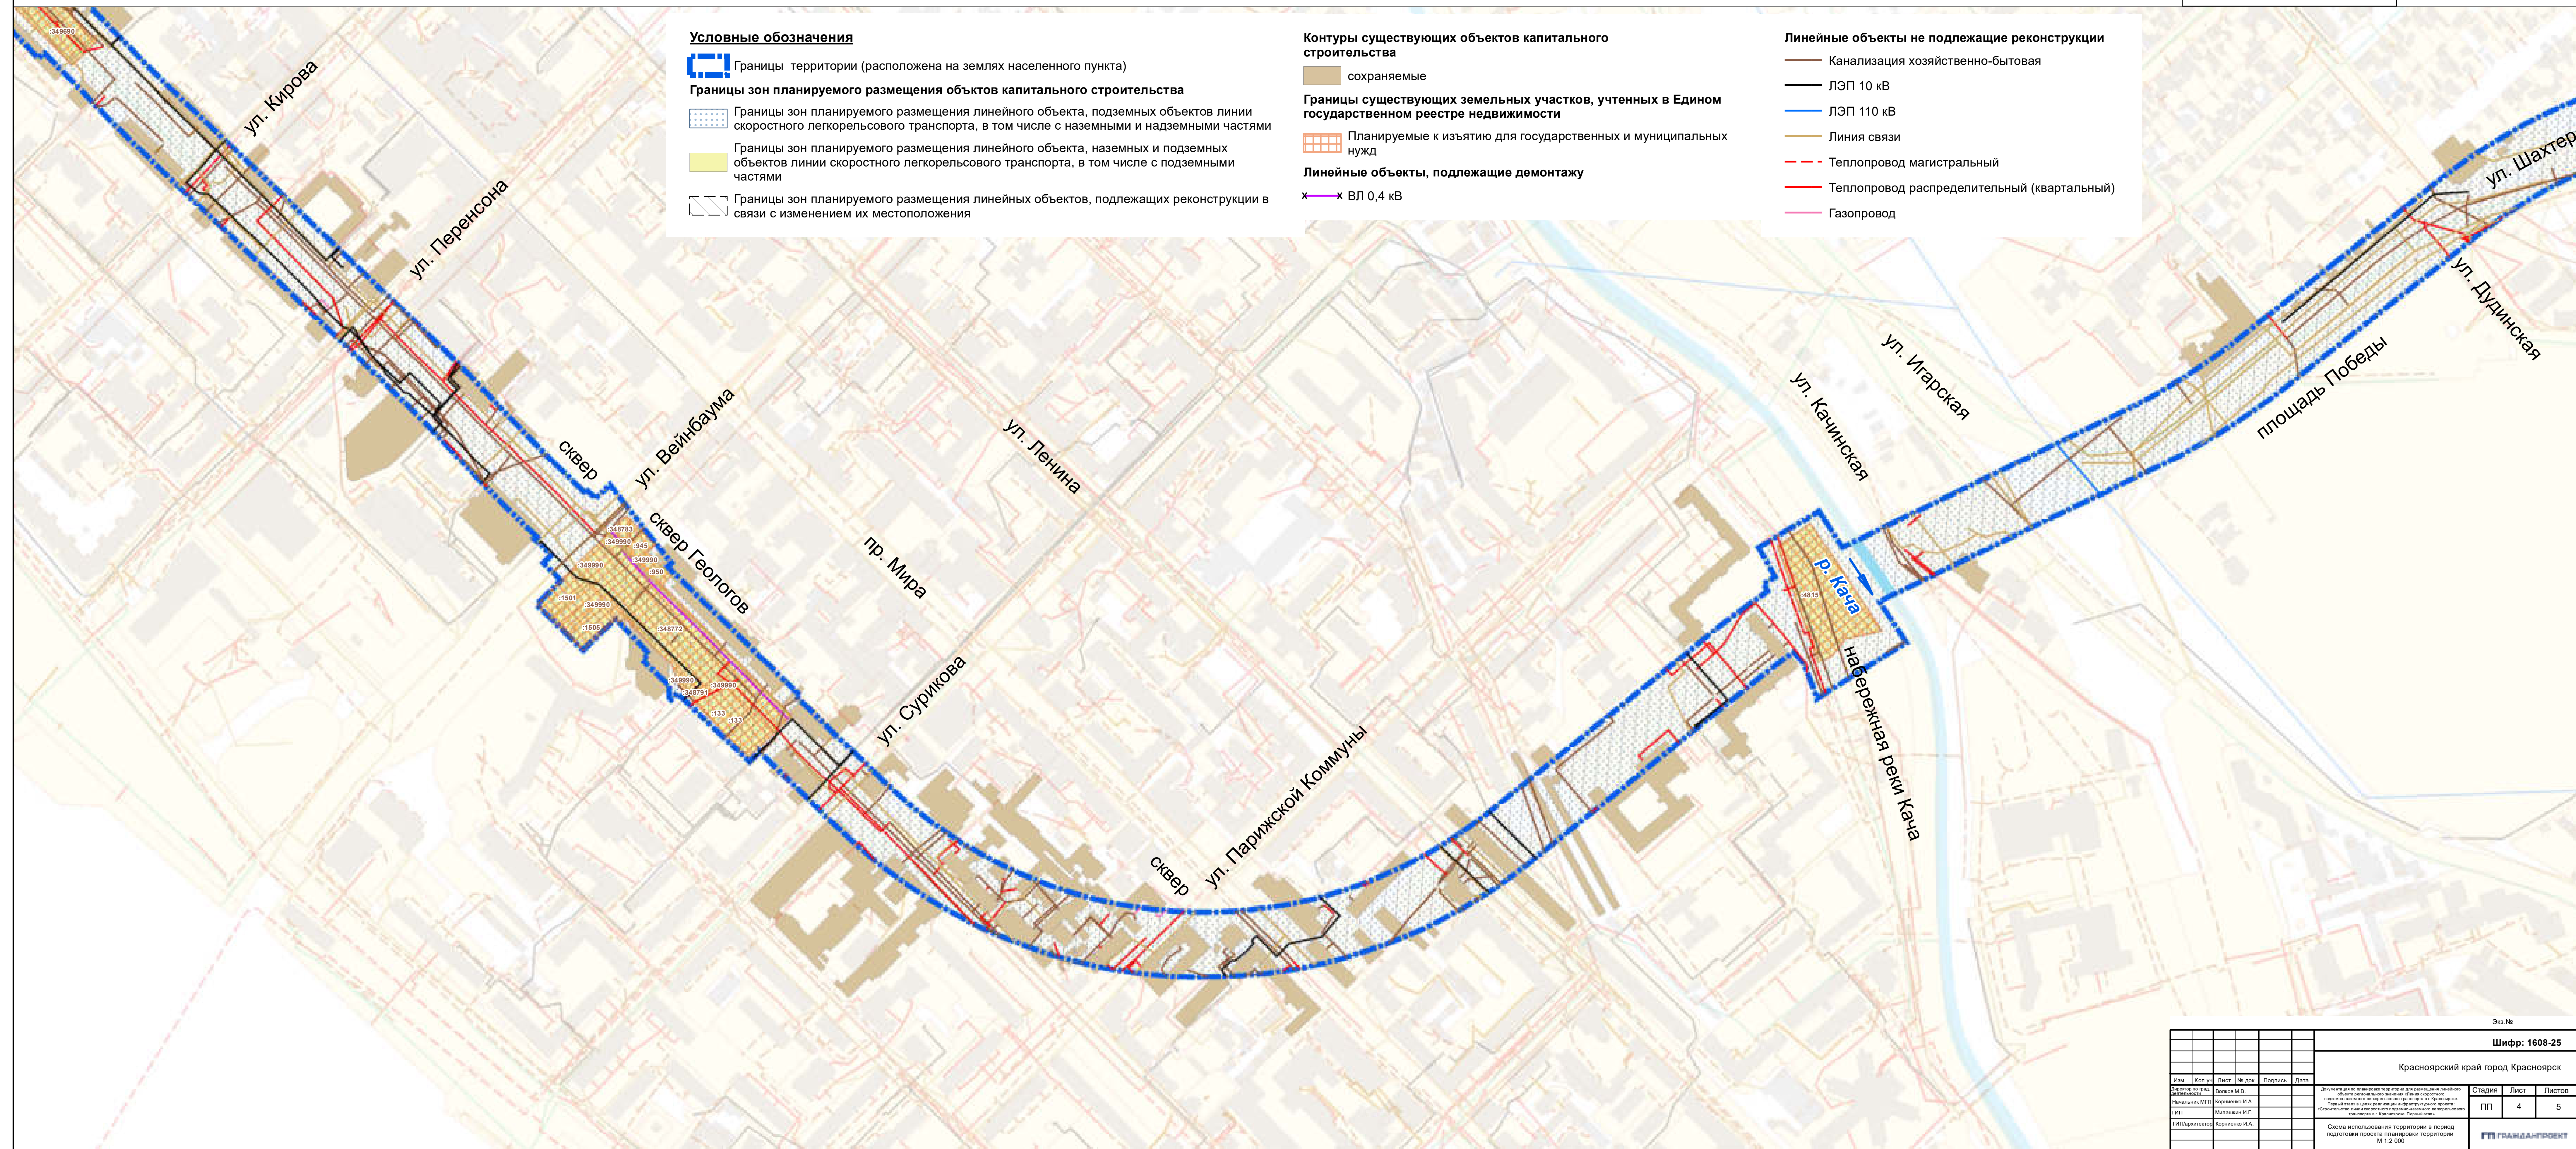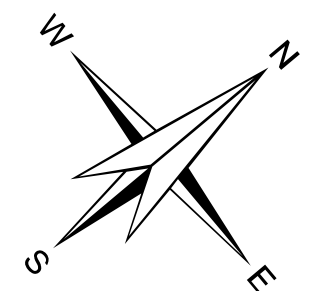

					Шифр: 1608-25		
					Красноярский край город Красноярск		
Изм.	Коп. у	Лист	№ док.	Подпись	Дата		
Исходные на: _____							
Надзорчик МПГ		Волков М.В.		Короленко И.А.		Стандия	Лист
		Мельников И.Г.				4	Листов
МПГ/Параметры		Короленко И.А.				ПП	5

Дополнительно к плану территории, на основании которого
 выполнен расчетный анализ. Схема расположения
 объектов инженерной инфраструктуры территории
 (схема размещения объектов инженерной инфраструктуры)
 Первый этап и часть результатов инженерного проекта
 «Стратегия развития территории (подземной инженерной
 инфраструктуры и. Красноярск. Первый этап»

Схема использования территории в период
 подготовки проекта к планировке территории
 М 1:2 000

ИП ГИДРАПРОЕКТ



Красноярский край город Красноярск

Документация по планировке территории для размещения линейного объекта регионального значения «Линия скоростного подземно-наземного легкорельсового транспорта в г. Красноярске. Первый этап» в целях реализации инфраструктурного проекта: «Строительство линии скоростного подземно-наземного легкорельсового транспорта в г. Красноярске. Первый этап»

Проект планировки

Схема использования территории в период подготовки проекта планировки территории

М 1:2 000

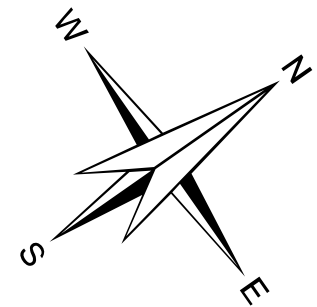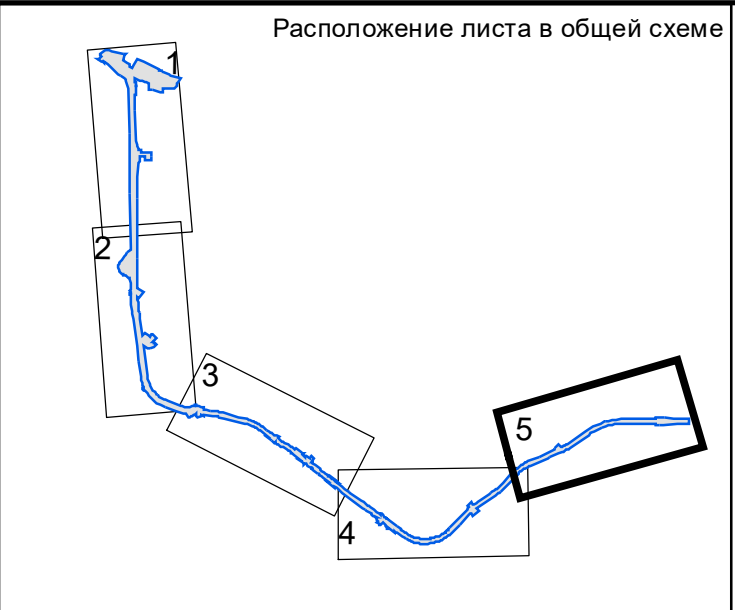

Условные обозначения

- Границы территории (расположена на землях населенного пункта)
- Границы зон планируемого размещения объектов капитального строительства
- Границы зон планируемого размещения линейного объекта, подземных объектов линии скоростного легкорельсового транспорта, в том числе с наземными и надземными частями
- Границы зон планируемого размещения линейного объекта, наземных и подземных объектов линии скоростного легкорельсового транспорта, в том числе с подземными частями
- Границы зон планируемого размещения линейных объектов, подлежащих реконструкции в связи с изменением их местоположения

Контуры существующих объектов капитального строительства


сохраняемые

Границы существующих земельных участков, учтенных в Едином государственном реестре недвижимости

Планируемые к изъятию для государственных и муниципальных нужд

Линейные объекты не подлежащие реконструкции

- Канализация хозяйственно-бытовая
- ЛЭП 10 кВ
- Линия связи
- Теплопровод магистральный
- Теплопровод распределительный (квартальный)

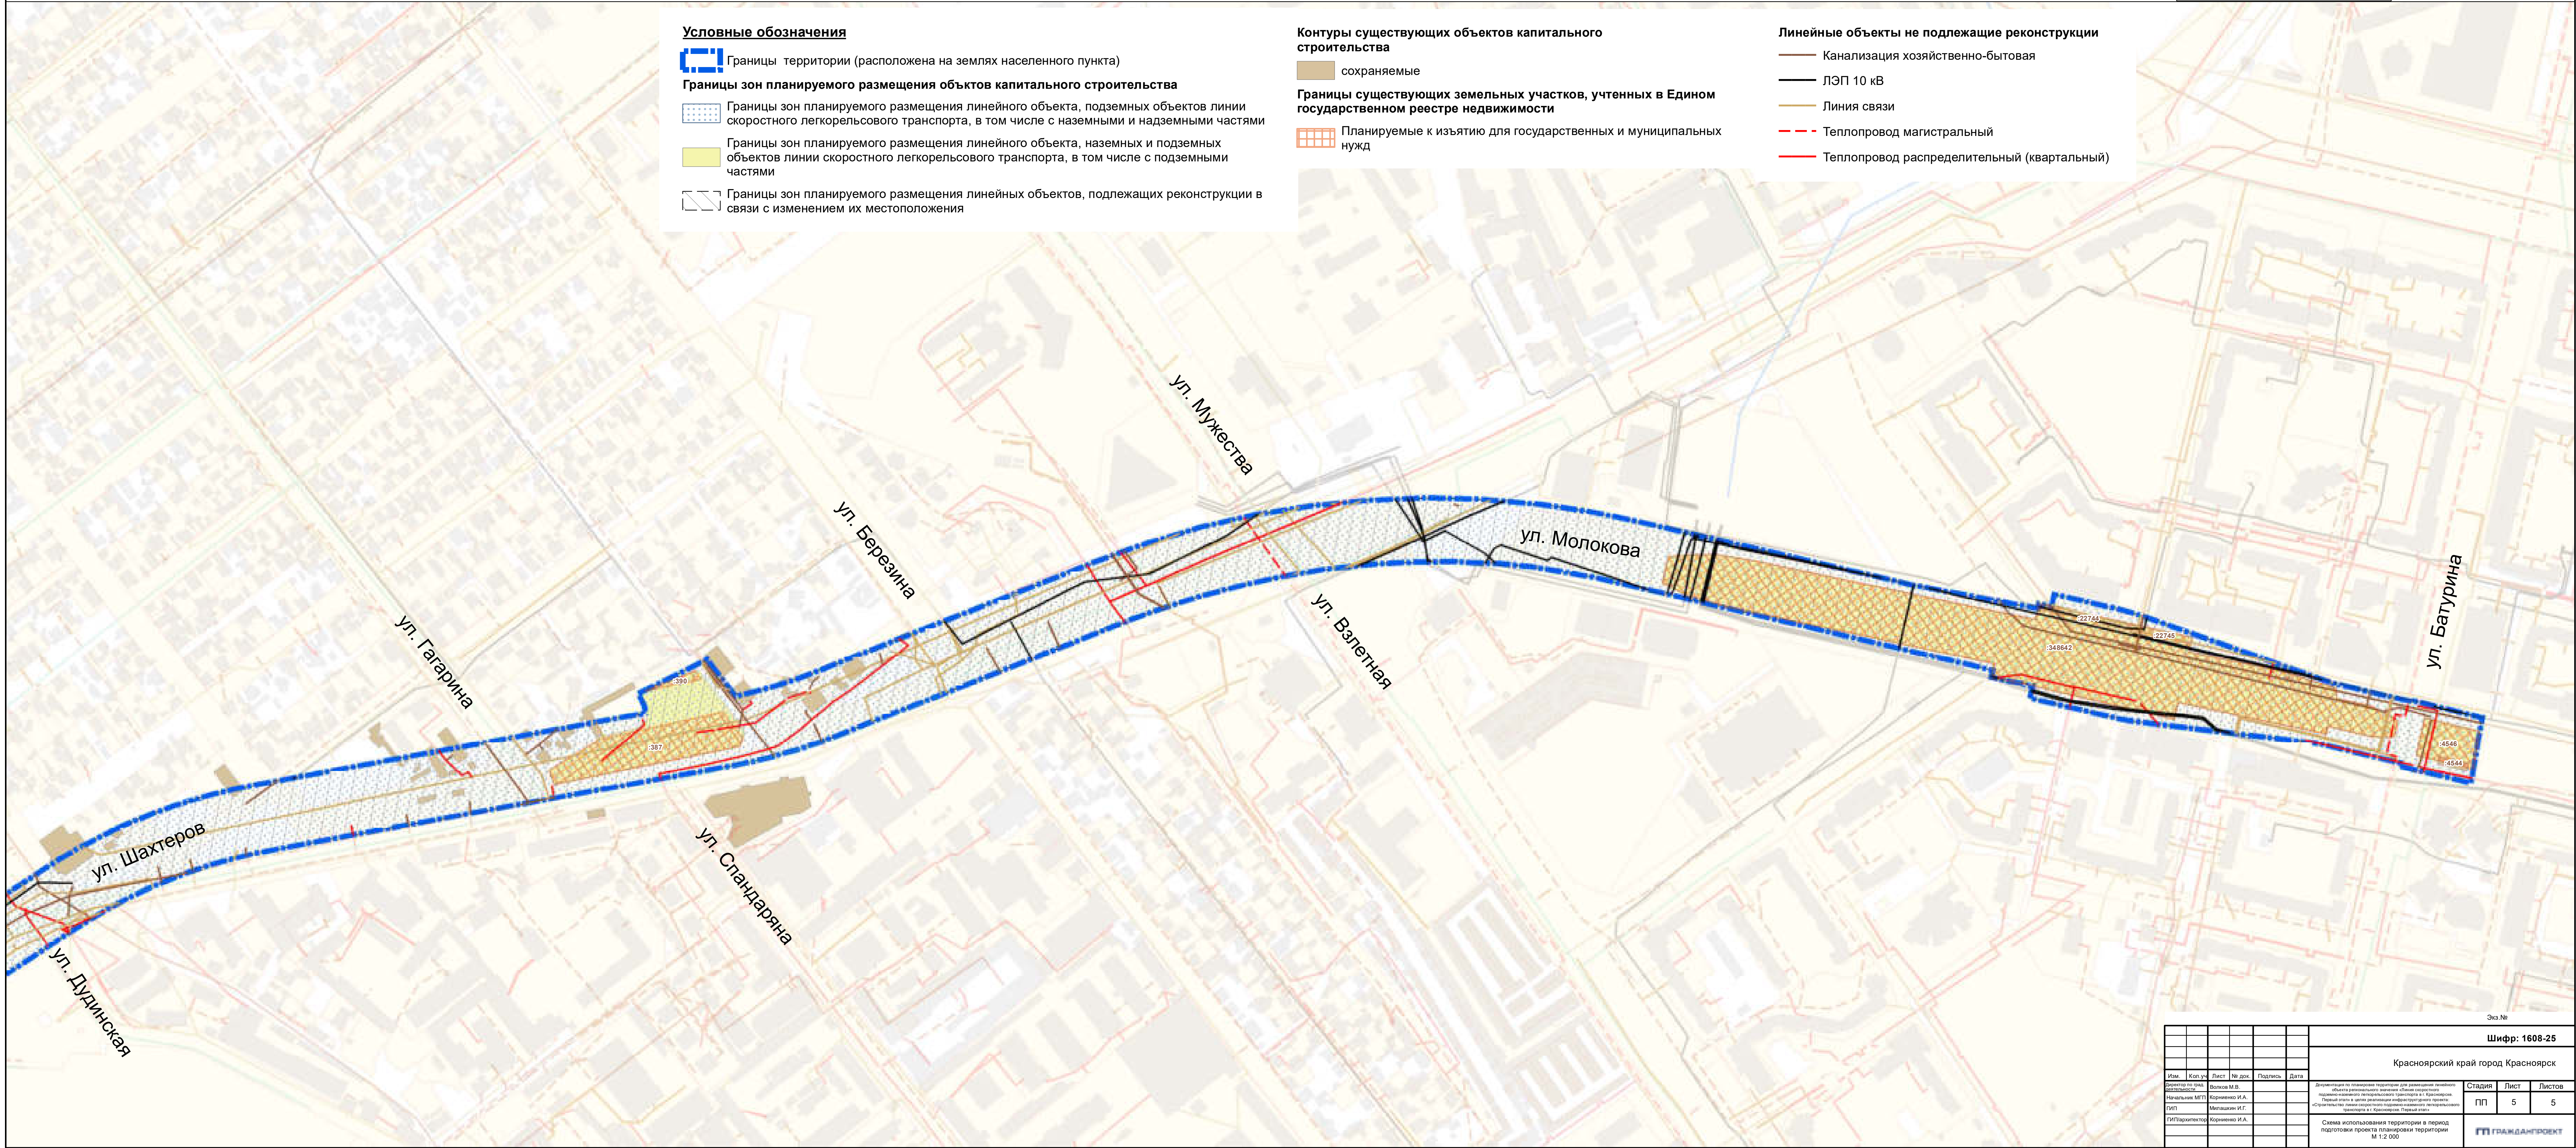

						Шифр: 1608-25			
						Красноярский край город Красноярск			
Изм.	Коп.уч.	Лист	№ док.	Подпись	Дата	Документация по планировке территории для размещения линейного объекта регионального значения «Линия скоростного подземно-наземного легкорельсового транспорта в г. Красноярске. Первый этап» в целях реализации инфраструктурного проекта: «Строительство линии скоростного подземно-наземного легкорельсового транспорта в г. Красноярске. Первый этап»	Стадия	Лист	Листов
Исполнитель МП	Корнилов И.А.						ПП	5	5
Ген.пр.	Мельников И.С.								
Ген.пр.проектиров.	Корнилов И.А.								
						Схема использования территории в период подготовки проекта планировки территории М 1:2 000			
									


Красноярский край город Красноярск

Документация по планировке территории для размещения линейного объекта регионального значения «Линия скоростного подземно-наземного легкорельсового транспорта в г. Красноярске. Первый этап» в целях реализации инфраструктурного проекта: «Строительство линии скоростного подземно-наземного легкорельсового транспорта в г. Красноярске. Первый этап»

Проект планировки

Схема организации улично-дорожной сети и движения транспорта

М 1:2 000

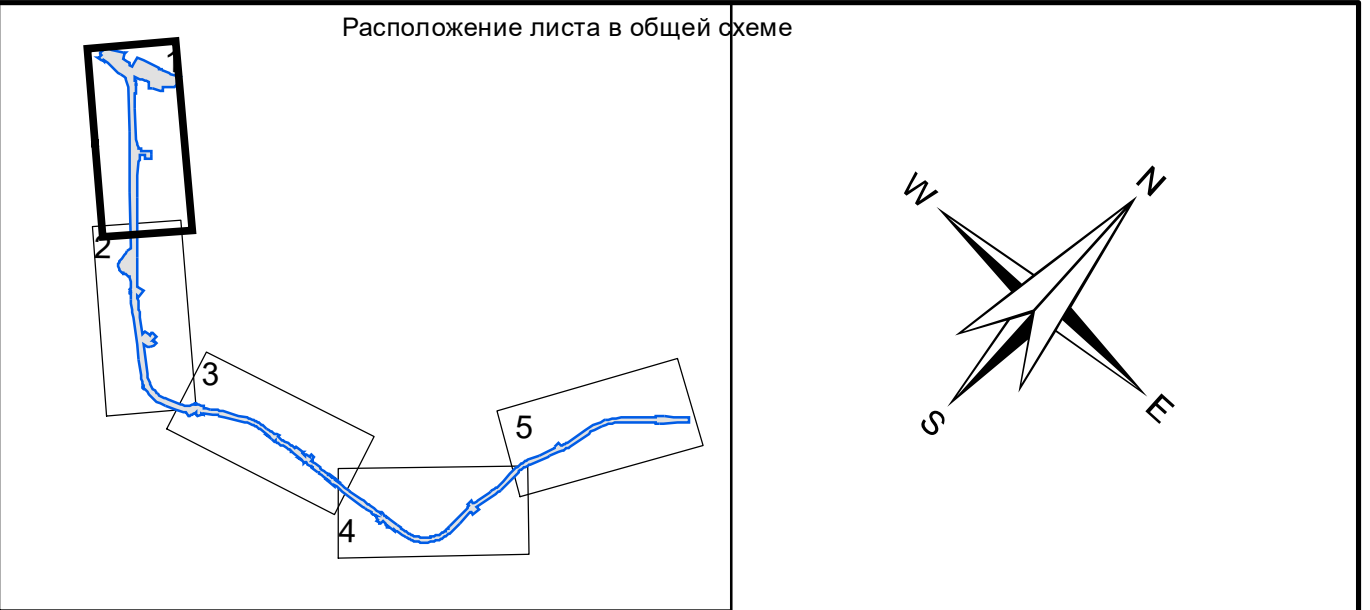

Границы территории

- Границы территории
- Красные линии УДС


Границы зон планируемого размещения объектов капитального строительства

- Границы зон планируемого размещения линейного объекта, подземных объектов линии скоростного легкорельсового транспорта, в том числе с наземными и надземными частями
- Границы зон планируемого размещения линейного объекта, наземных и подземных объектов линии скоростного легкорельсового транспорта, в том числе с подземными частями
- Границы зон планируемого размещения линейных объектов, подлежащих реконструкции в связи с изменением их местоположения
- Границы зон временного размещения объектов на период строительства

- Направление движения транспорта
- Вход на остановочную платформу подземного общественного транспорта
- Выход с остановочной платформы подземного общественного транспорта
- Линия легкорельсового транспорта, Планируемая к размещению
- Линия общественного пассажирского транспорта (автобус, троллейбус)
- Остановка общественного транспорта, Существующая
- Остановочный пункт легкорельсового транспорта, Планируемый к размещению
- Депо легкорельсового транспорта, Планируемое к размещению
- Транспортная развязка в разных уровнях, Планируемая к размещению
- Пешеходный переход в разных уровнях, Планируемый к размещению

Линии дорог

- Проезжая часть
- Тротуары
- Велодорожки

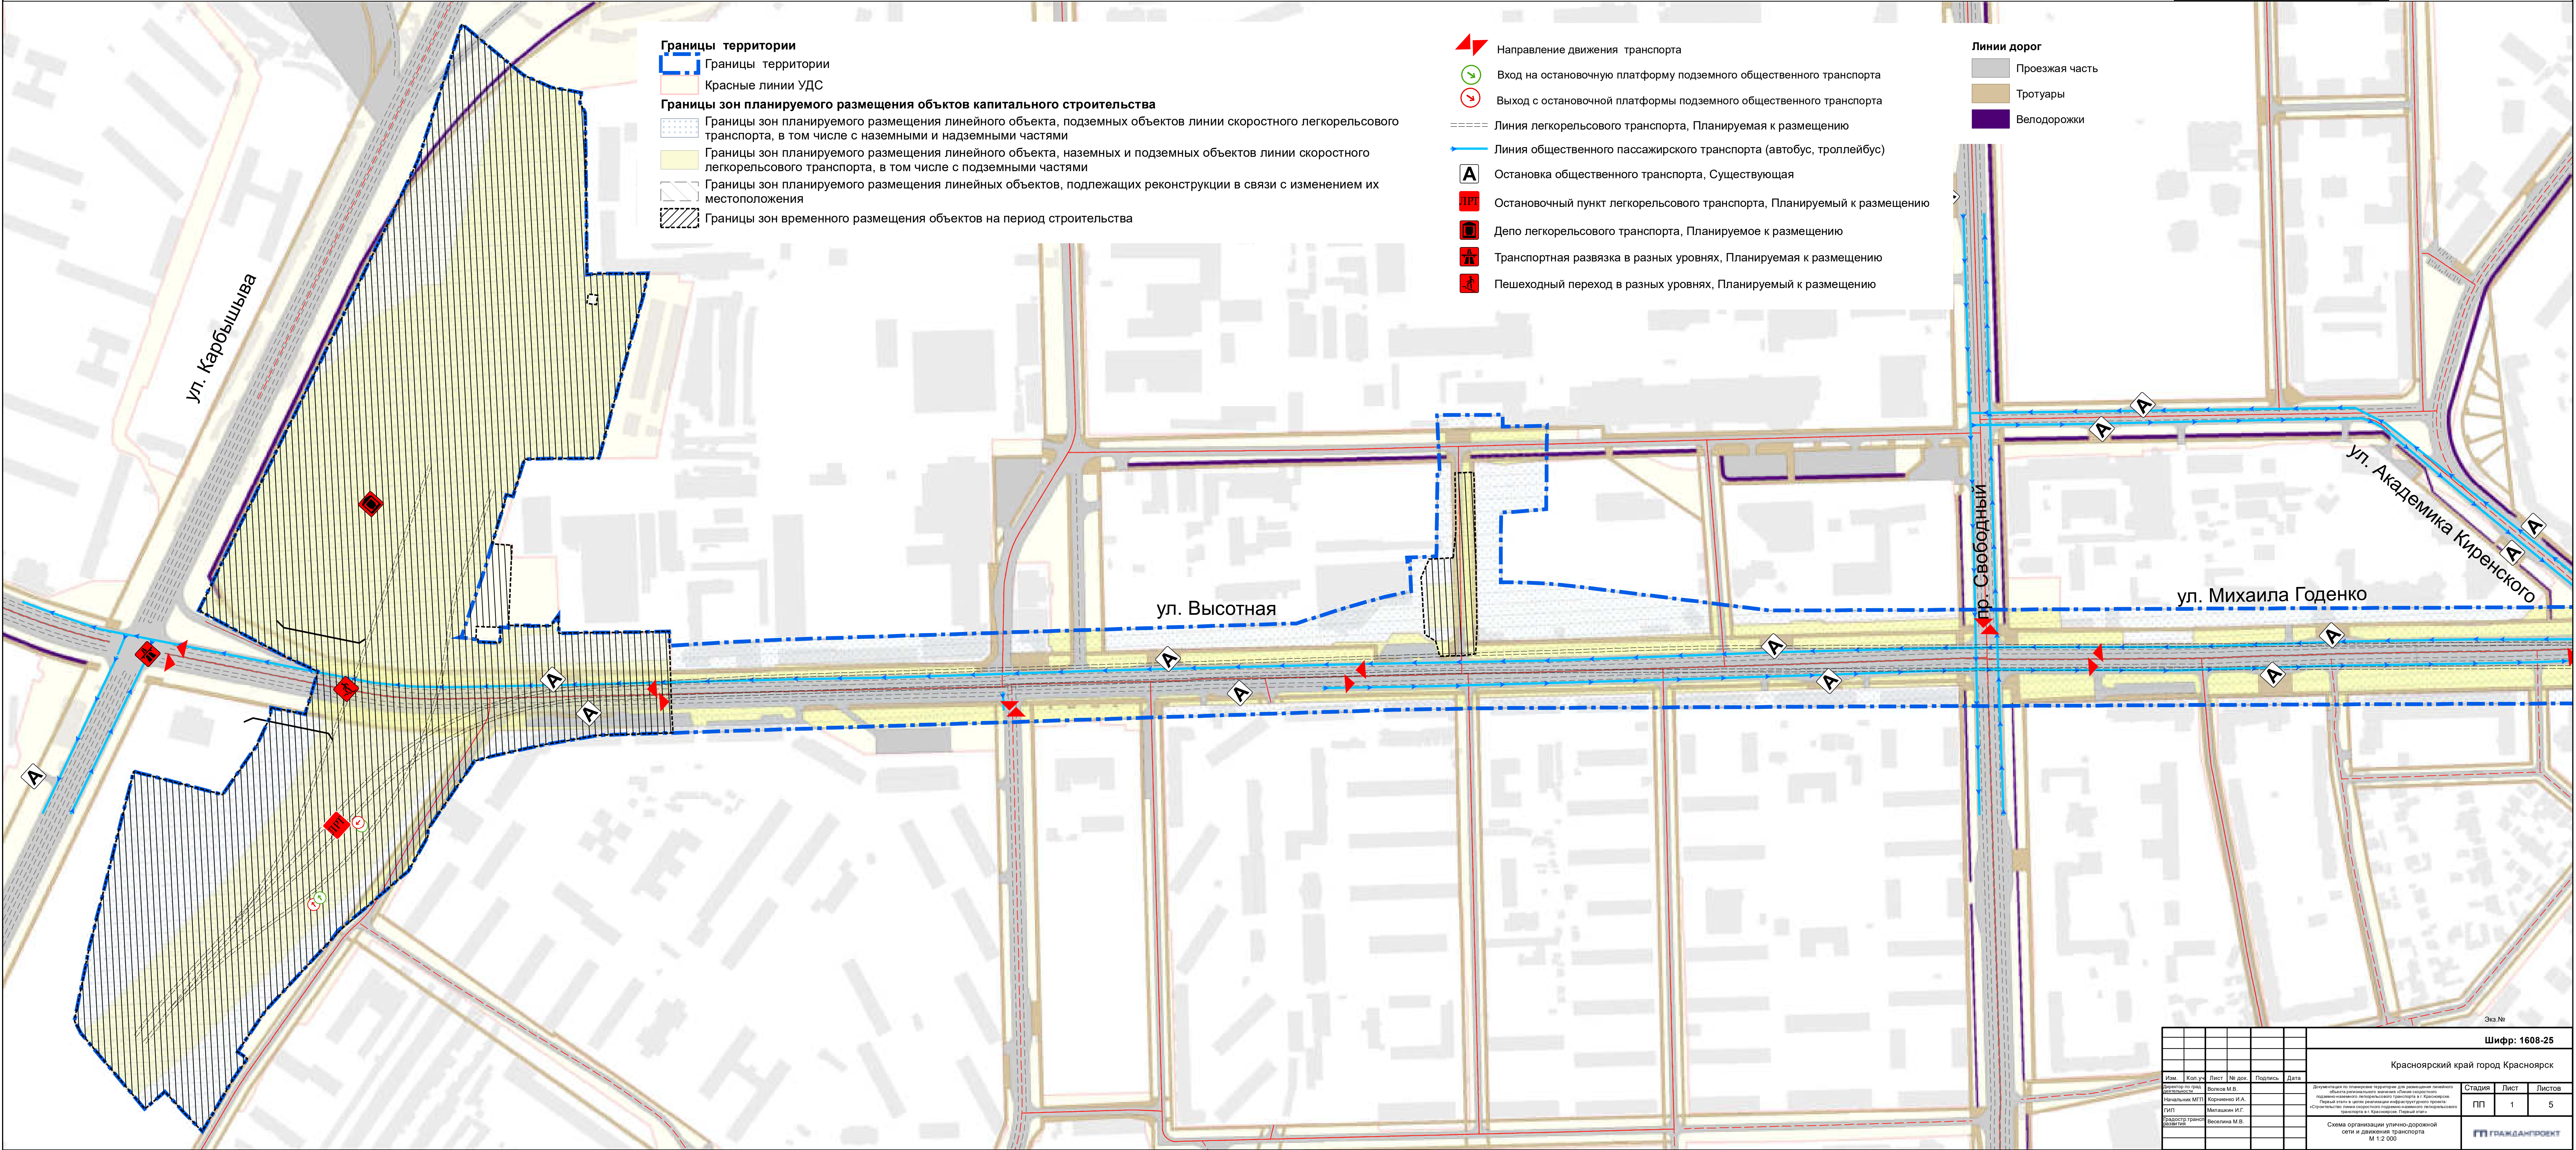

						Шифр: 1608-25		
						Красноярский край город Красноярск		
						Документация по планировке территории для размещения линейного объекта регионального значения «Линия скоростного подземно-наземного легкорельсового транспорта в г. Красноярске. Первый этап» в целях реализации инфраструктурного проекта «Строительство линии скоростного подземно-наземного легкорельсового транспорта в г. Красноярске. Первый этап»		
Изм.	Коп.уч.	Лист	№ док.	Подпись	Дата	Стация	Лист	Листов
Исполнитель МП	Копылов И.А.					ПП	1	5
Ген.пр.	Мельников И.Г.					ГП ГАИДАНПРОЕКТ		
Генеральный директор	Васильева М.В.					Схема организации улично-дорожной сети и движения транспорта М 1:2 000		


Красноярский край город Красноярск

Документация по планировке территории для размещения линейного объекта регионального значения «Линия скоростного подземно-наземного легкорельсового транспорта в г. Красноярске. Первый этап» в целях реализации инфраструктурного проекта: «Строительство линии скоростного подземно-наземного легкорельсового транспорта в г. Красноярске. Первый этап»

Проект планировки

Схема организации улично-дорожной сети и движения транспорта

М 1:2 000

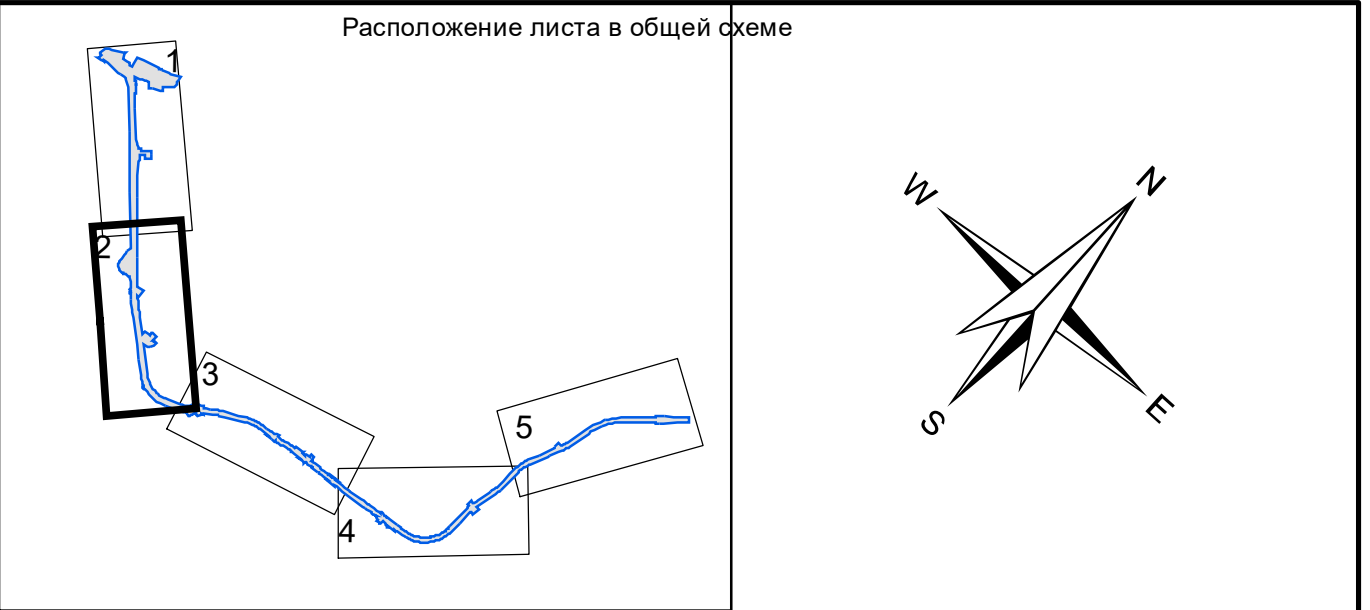

Границы территории

Границы территории

Железнодорожные пути

Железнодорожные пути

Красные линии УДС

Границы зон планируемого размещения объектов капитального строительства

Границы зон планируемого размещения линейного объекта, подземных объектов линии скоростного легкорельсового транспорта, в том числе с наземными и надземными частями

Границы зон планируемого размещения линейного объекта, наземных и подземных объектов линии скоростного легкорельсового транспорта, в том числе с подземными частями

Границы зон планируемого размещения линейных объектов, подлежащих реконструкции в связи с изменением их местоположения

Границы зон временного размещения объектов на период строительства




Направление движения транспорта



Вход на остановочную платформу подземного общественного транспорта



Выход с остановочной платформы подземного общественного транспорта

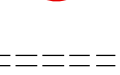

Линия легкорельсового транспорта, Планируемая к размещению



Линия общественного пассажирского транспорта (автобус, троллейбус)




Остановка общественного транспорта, Существующая




Остановочный пункт легкорельсового транспорта, Планируемый к размещению



Железнодорожный вокзал, Существующий

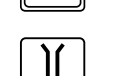

Мост автомобильный, Существующий

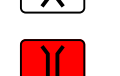

Мост автомобильный, Планируемый к размещению



Транспортная развязка в разных уровнях, Планируемая к размещению



Пешеходный переход в разных уровнях, Существующий




Пешеходный переход в разных уровнях, Планируемый к размещению

Линии дорог

Проезжая часть

Тротуары

Велодорожки

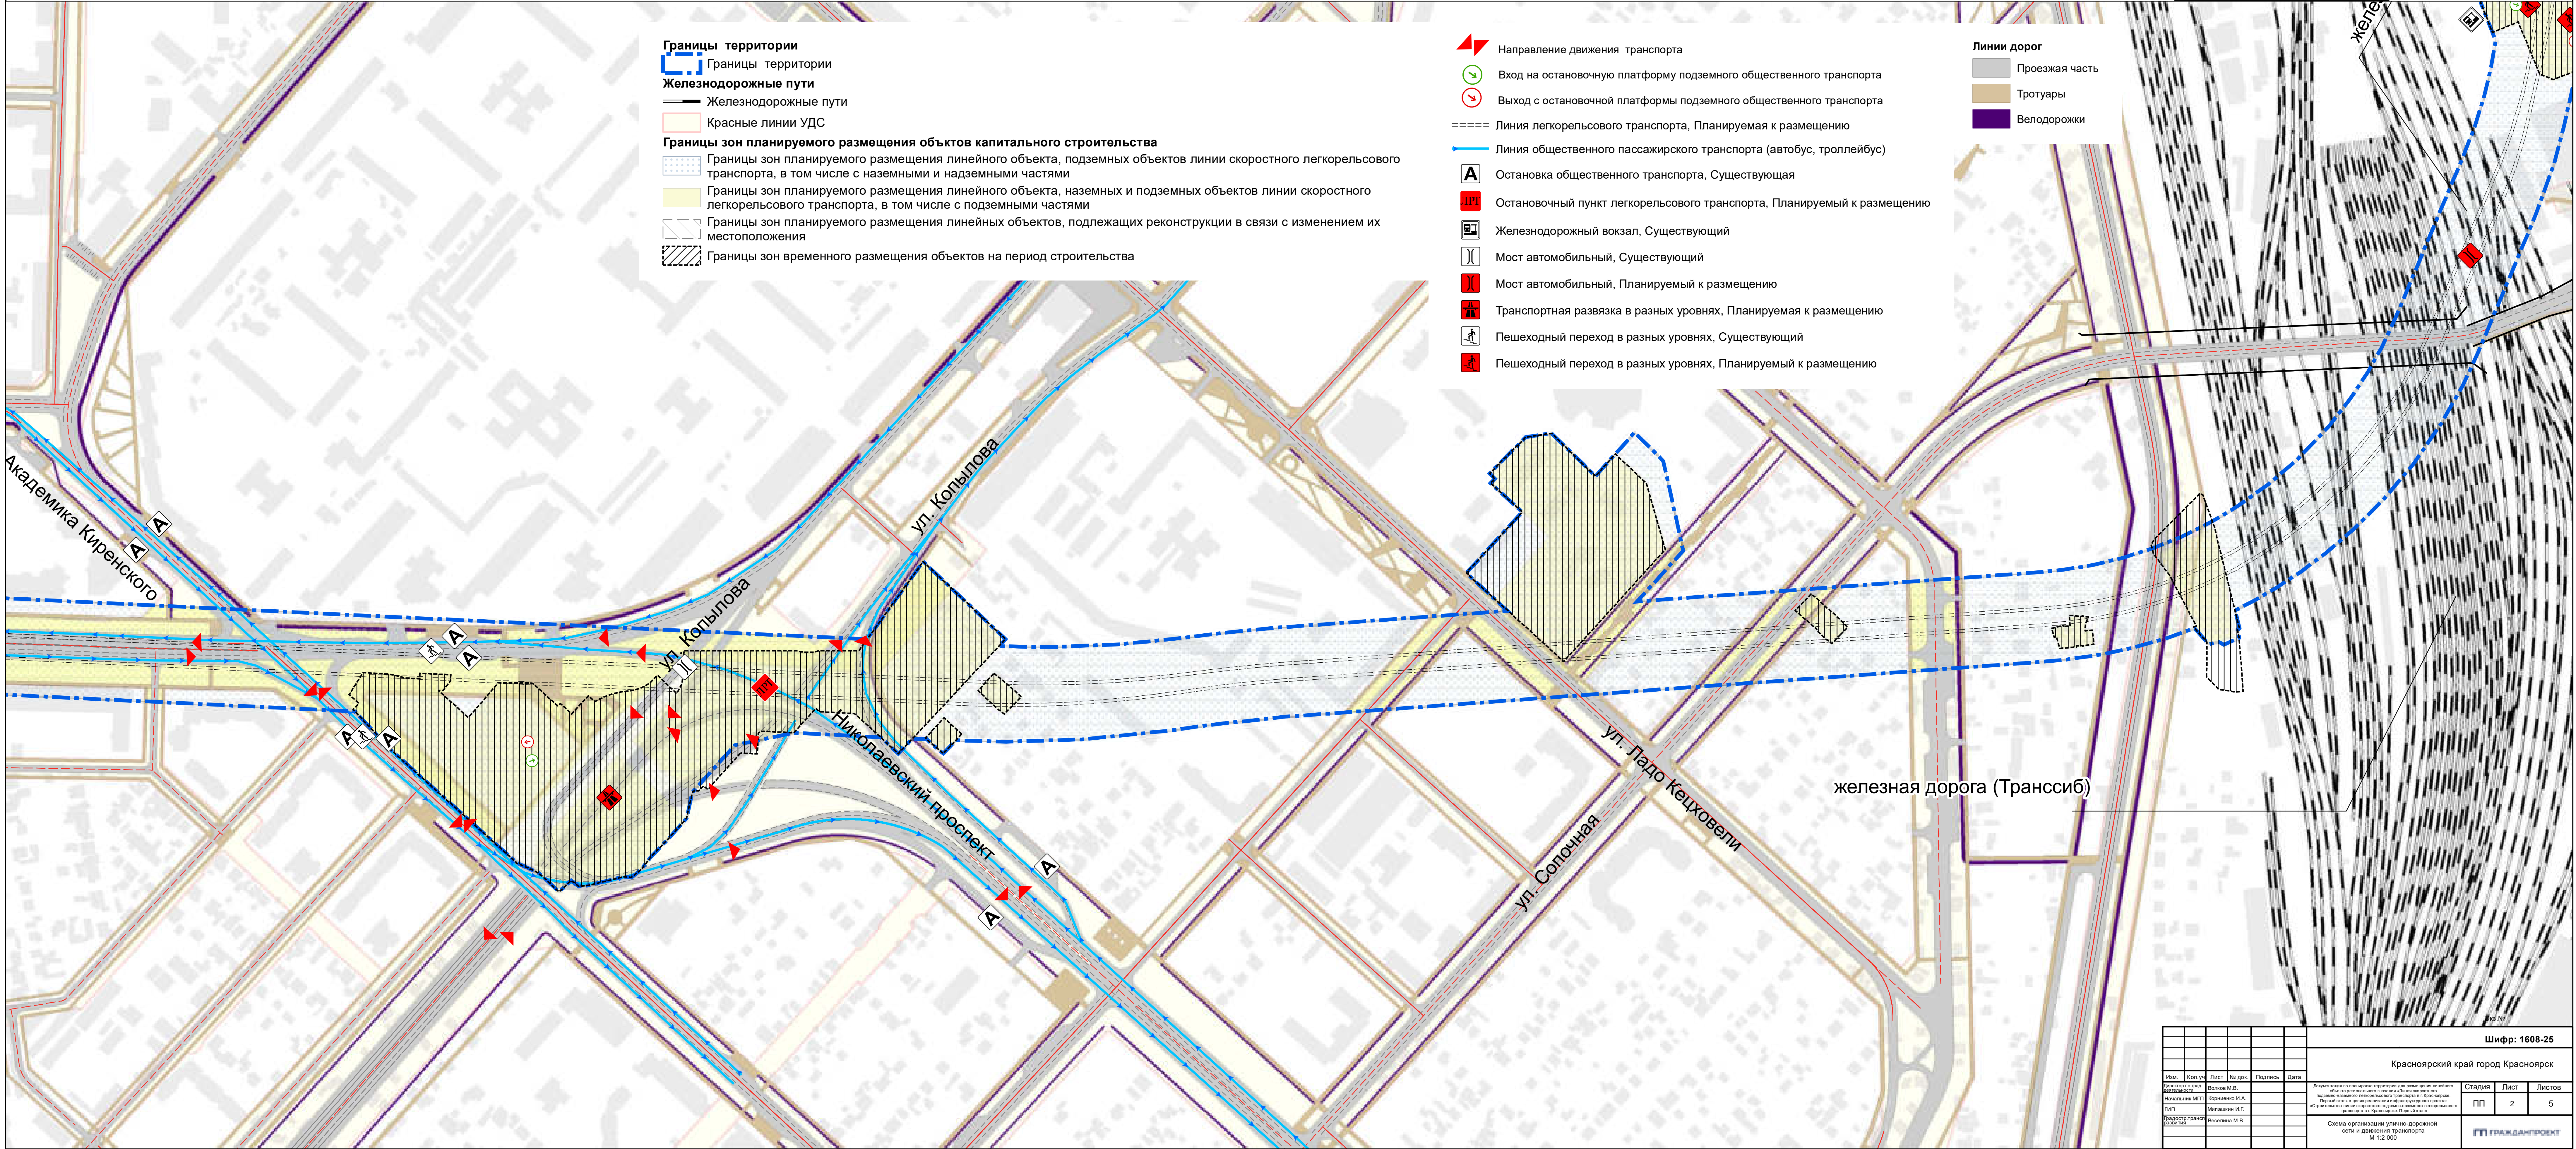

						Шифр: 1608-25		
						Красноярский край город Красноярск		
Изм.	Коп.уч.	Лист	№ док.	Подпись	Дата	Документация по планировке территории для размещения линейного объекта регионального значения «Линия скоростного подземно-наземного легкорельсового транспорта в г. Красноярске. Первый этап» в целях реализации инфраструктурного проекта: «Строительство линии скоростного подземно-наземного легкорельсового транспорта в г. Красноярске. Первый этап»		
Исполнитель МП	Копылов И.А.							
Ген.пр.	Мельников И.Г.							
Ген.пр.пр.	Васильев М.В.							
						Схема организации улично-дорожной сети и движения транспорта М 1:2 000		
						Статус	Лист	Листов
						ПП	2	5
						ГП ГАИДАНПРОЕКТ		


Красноярский край город Красноярск

Документация по планировке территории для размещения линейного объекта регионального значения «Линия скоростного подземно-наземного легкорельсового транспорта в г. Красноярске. Первый этап» в целях реализации инфраструктурного проекта: «Строительство линии скоростного подземно-наземного легкорельсового транспорта в г. Красноярске. Первый этап»

Проект планировки

Схема организации улично-дорожной сети и движения транспорта

М 1:2 000

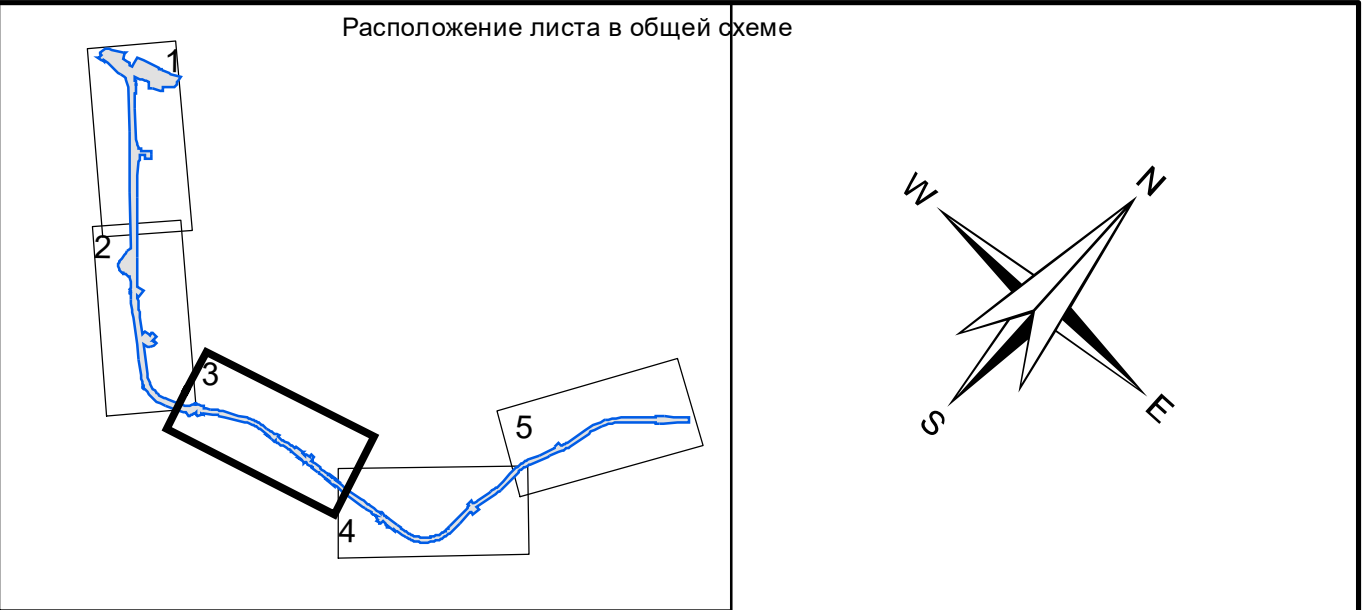

Границы территории

Границы территории

Железнодорожные пути

Железнодорожные пути

Красные линии УДС

Границы зон планируемого размещения объектов капитального строительства

Границы зон планируемого размещения линейного объекта, подземных объектов линии скоростного легкорельсового транспорта, в том числе с наземными и надземными частями

Границы зон планируемого размещения линейного объекта, наземных и подземных объектов линии скоростного легкорельсового транспорта, в том числе с подземными частями

Границы зон планируемого размещения линейных объектов, подлежащих реконструкции в связи с изменением их местоположения

Границы зон временного размещения объектов на период строительства



Направление движения транспорта



Вход на остановочную платформу подземного общественного транспорта



Выход с остановочной платформы подземного общественного транспорта



Линия легкорельсового транспорта, Планируемая к размещению



Линия общественного пассажирского транспорта (автобус, троллейбус)



Остановка общественного транспорта, Существующая



Остановочный пункт легкорельсового транспорта, Планируемый к размещению



Железнодорожный вокзал, Существующий



ТПУ, Планируемый к размещению



Пешеходный переход в разных уровнях, Существующий




Пешеходный переход в разных уровнях, Планируемый к размещению

Линии дорог

Проезжая часть

Тротуары

Велодорожки


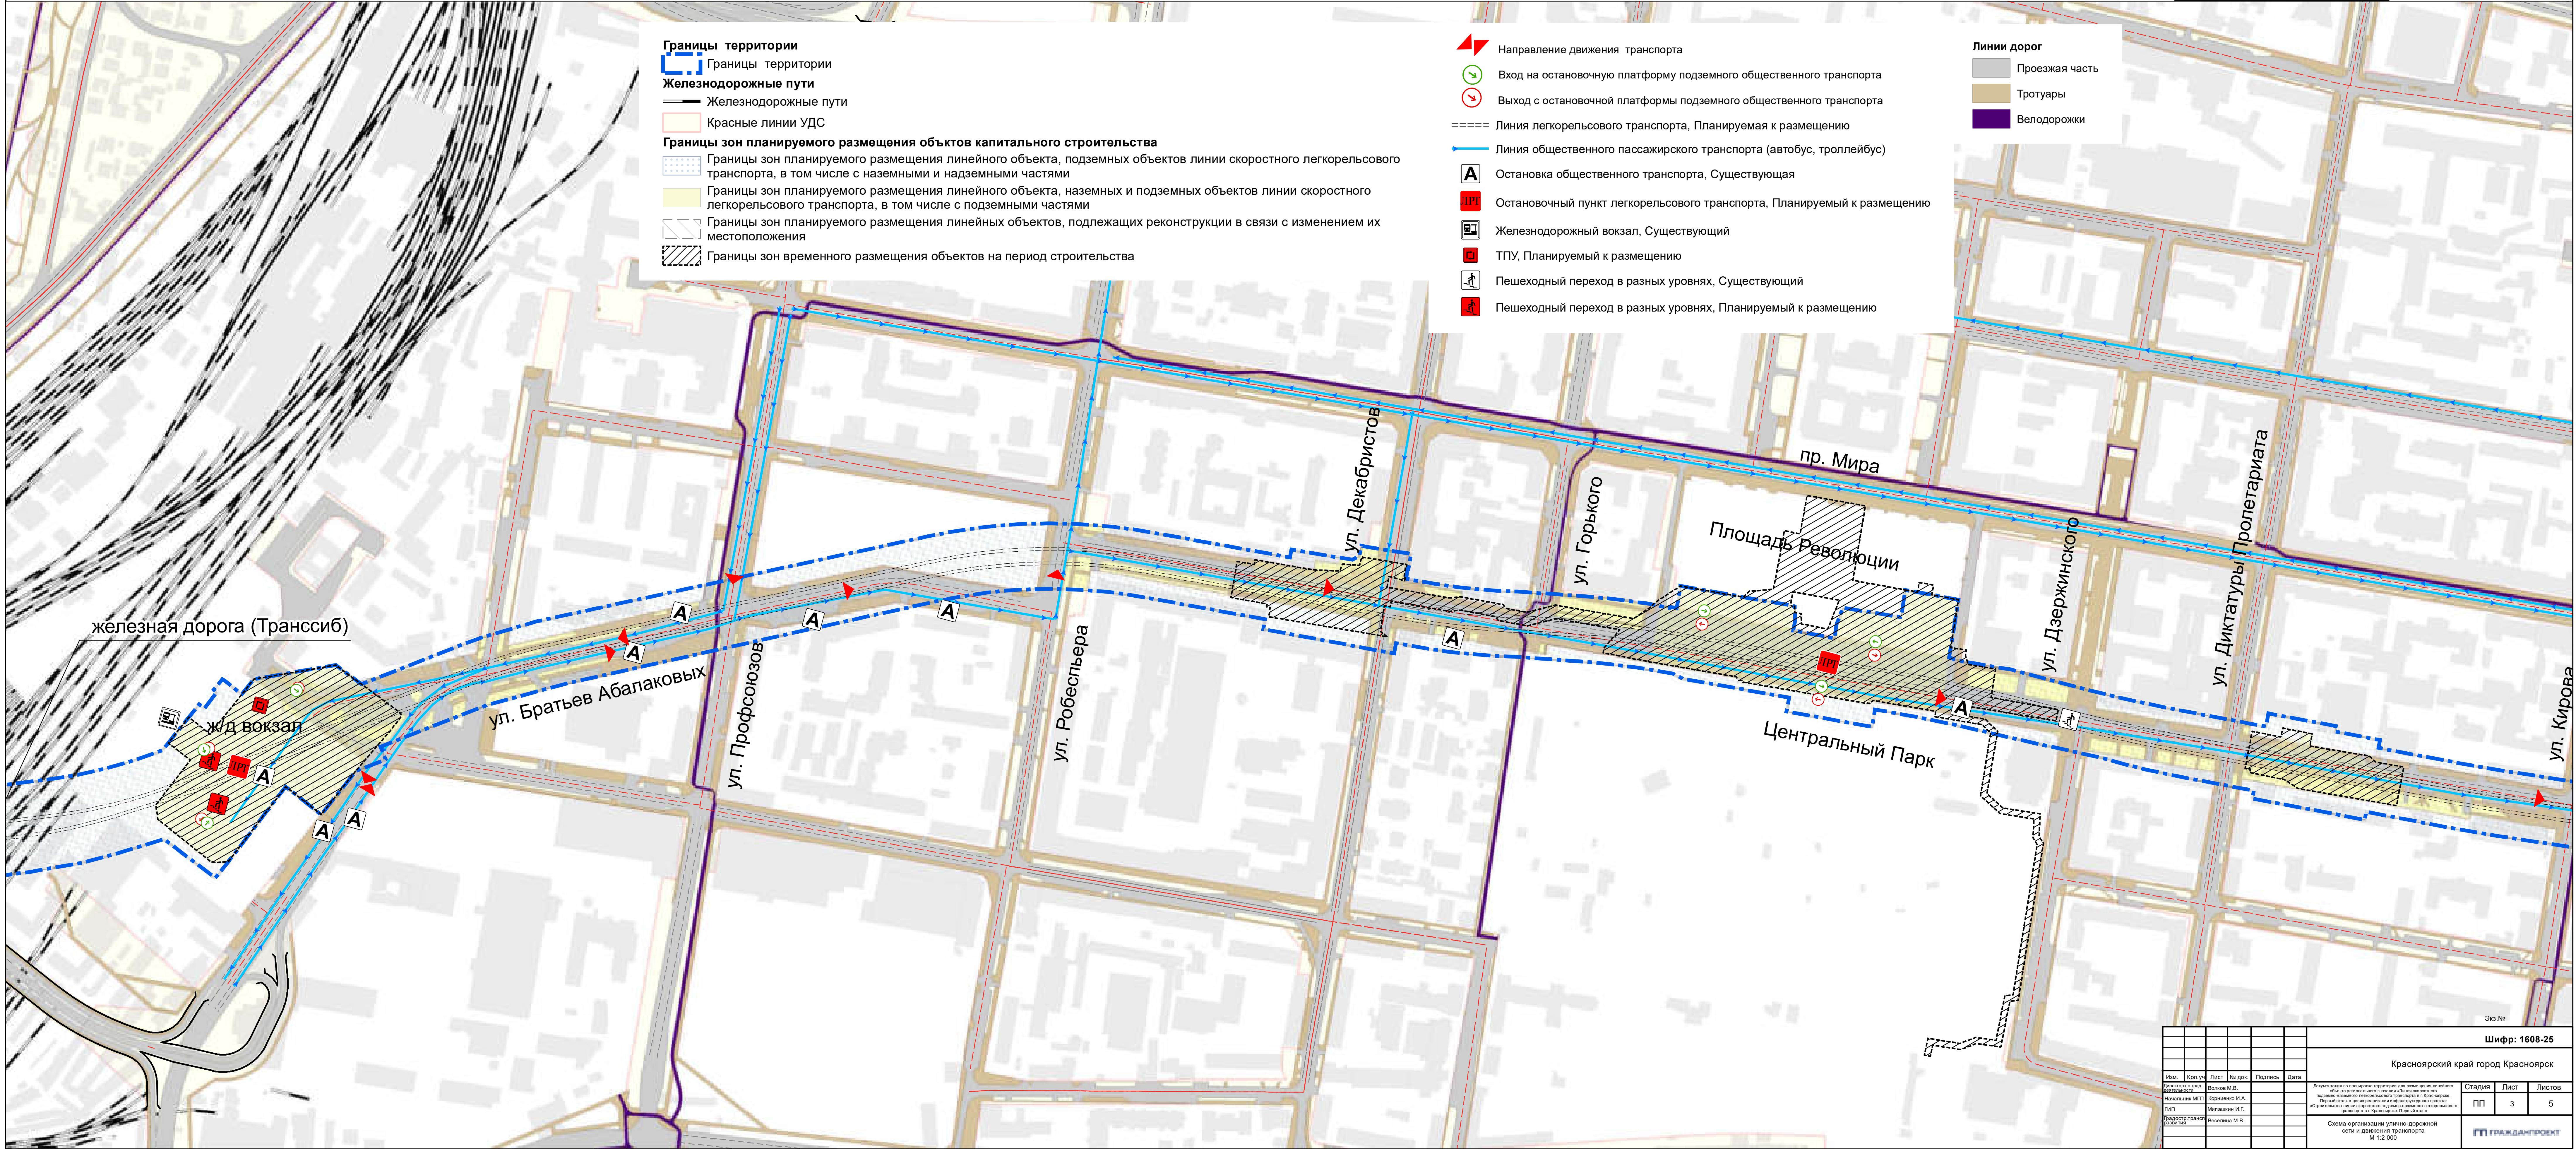


						Шифр: 1608-25			
						Красноярский край город Красноярск			
Изм.	Коп.	Лист	№ док.	Подпись	Дата	Документация по планировке территории для размещения линейного объекта регионального значения «Линия скоростного подземно-наземного легкорельсового транспорта в г. Красноярске. Первый этап» в целях реализации инфраструктурного проекта «Строительство линии скоростного подземно-наземного легкорельсового транспорта в г. Красноярске. Первый этап»	Стадия	Лист	Листов
Исходные МП		Красноярск	И.А.				ПП	3	5
Ген.пр.		Министерство ИТ							
Ген.пр. транспорт		Воскресенский М.В.							
						Схема организации улично-дорожной сети и движения транспорта М 1:2 000			
									

Документация по планировке территории для размещения линейного объекта регионального значения «Линия скоростного подземно-наземного легкорельсового транспорта в г. Красноярске. Первый этап» в целях реализации инфраструктурного проекта: «Строительство линии скоростного подземно-наземного легкорельсового транспорта в г. Красноярске. Первый этап»



Схема организации улично-дорожной сети и движения транспорта

M 1:2 000

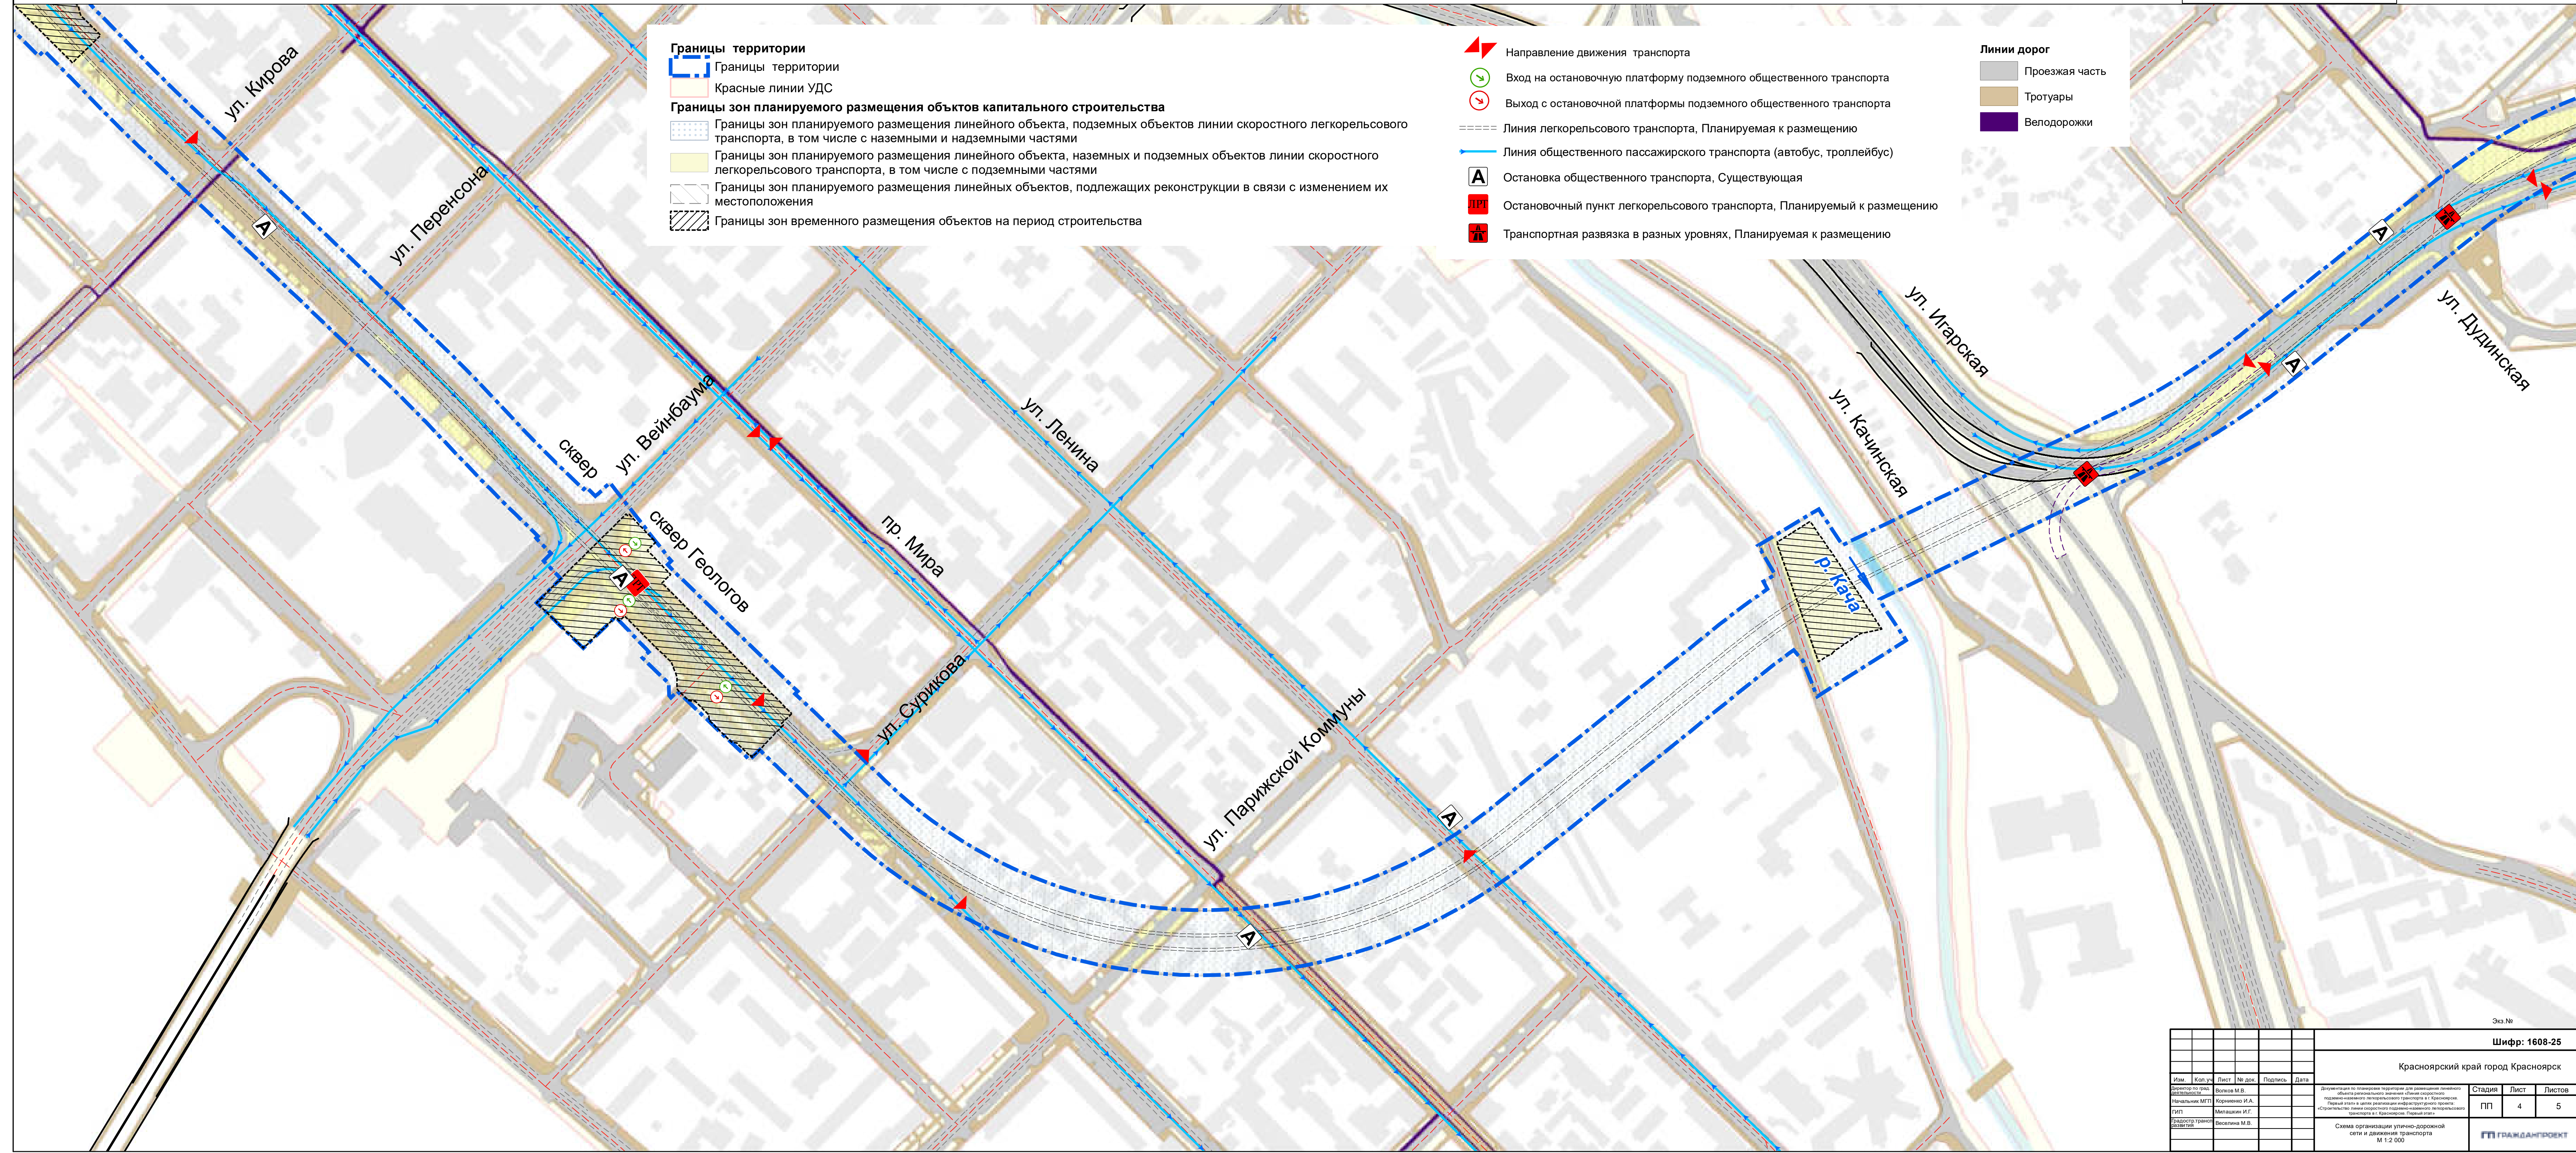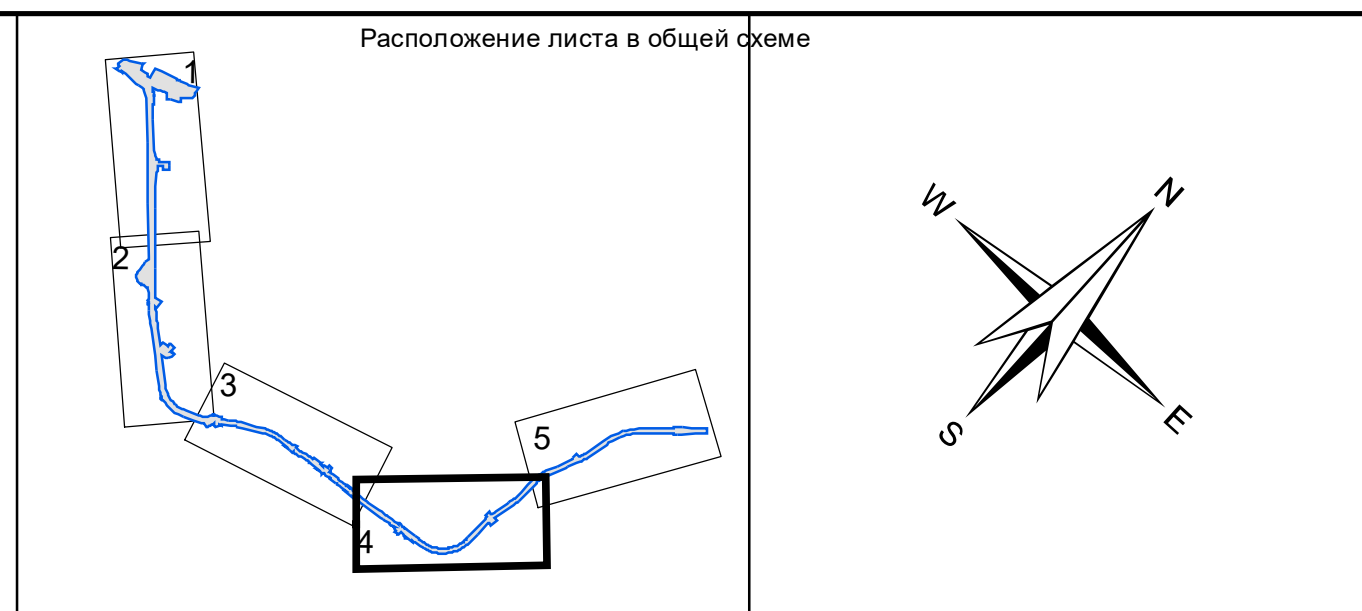[illegible]



Документация по планировке территории для размещения линейного объекта регионального значения «Линия скоростного подземно-наземного легкорельсового транспорта в г. Красноярске. Первый этап» в целях реализации инфраструктурного проекта: «Строительство линии скоростного подземно-наземного легкорельсового транспорта в г. Красноярске. Первый этап»

Схема организации улично-дорожной сети и движения транспорта

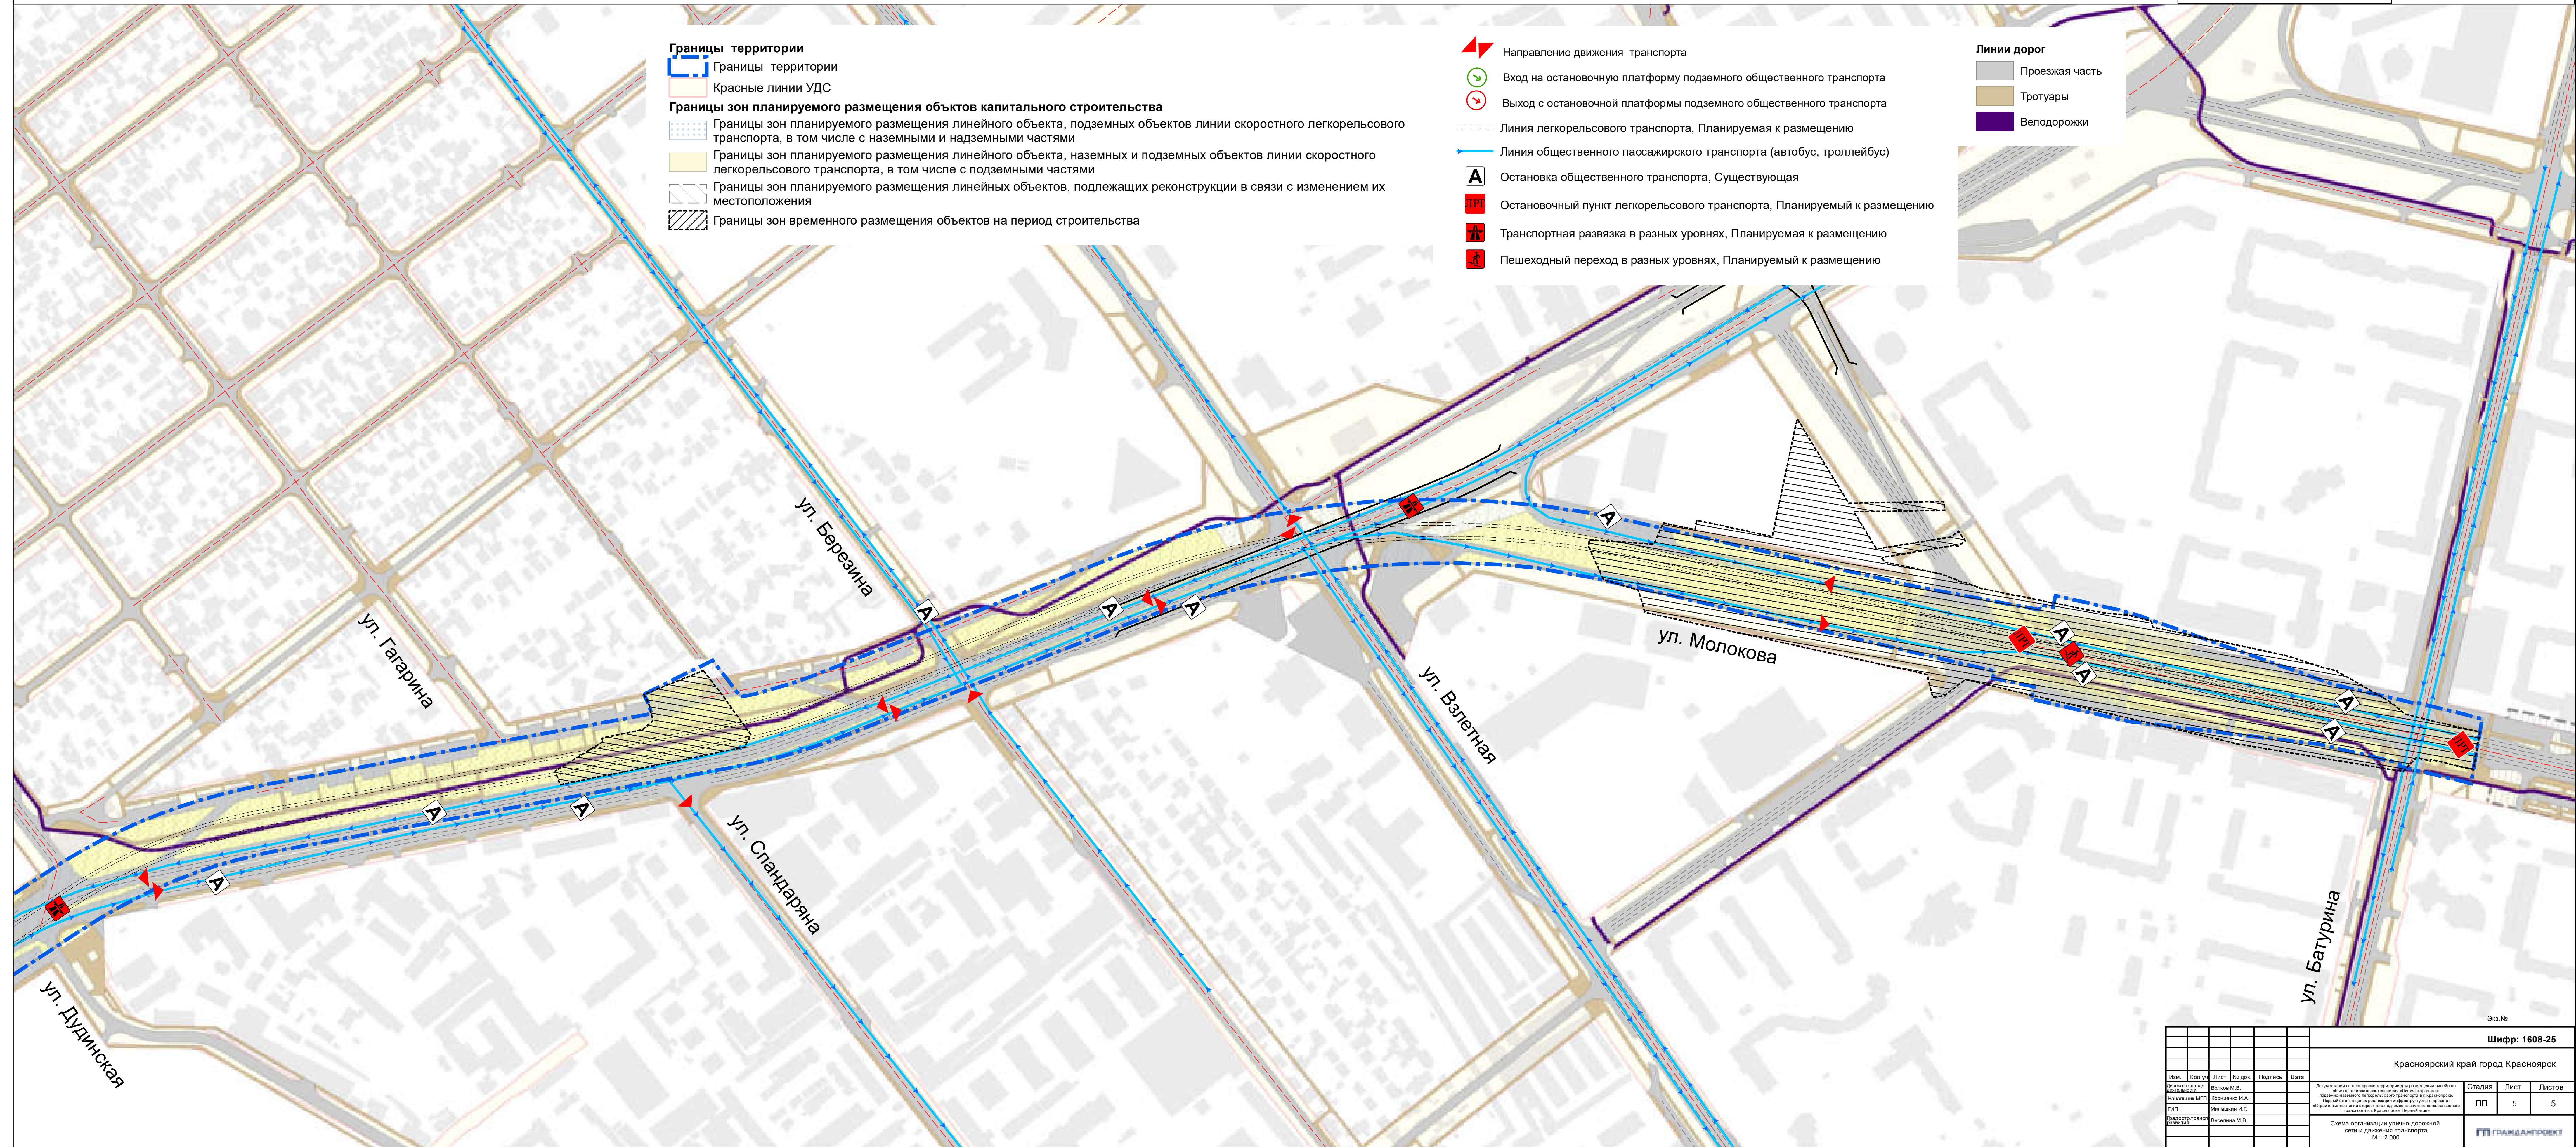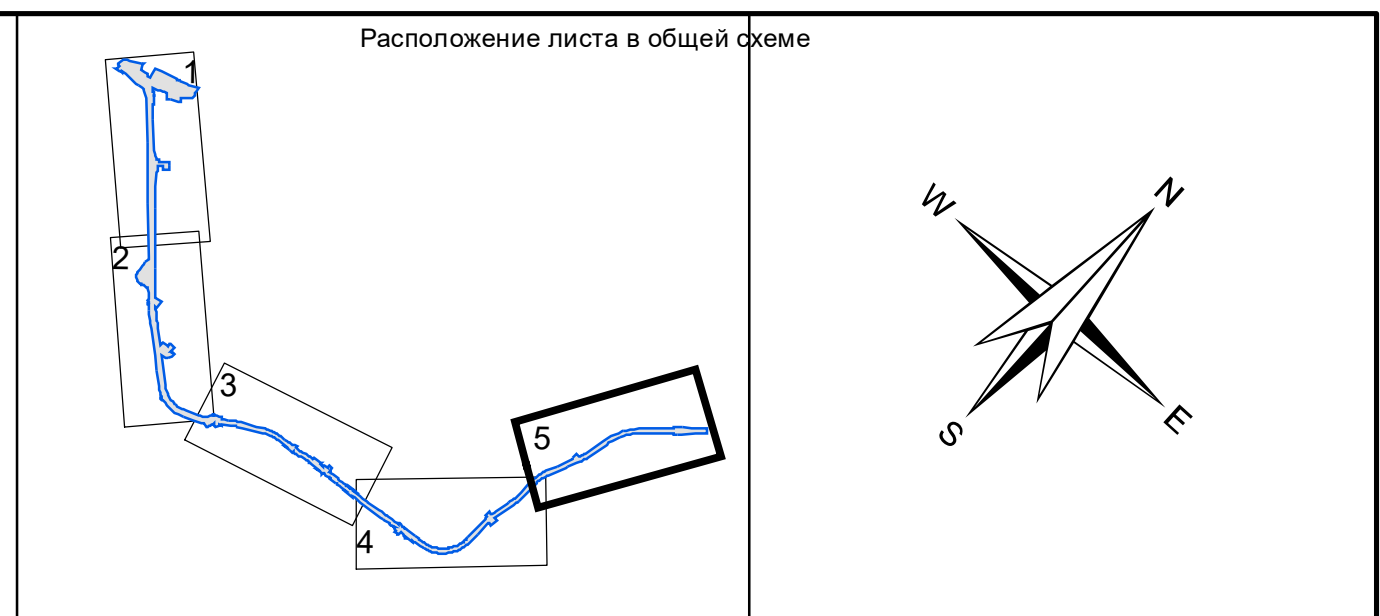[illegible]

Документация по планировке территории для размещения линейного объекта регионального значения «Линия скоростного подземно-наземного легкорельсового транспорта в г. Красноярске. Первый этап» в целях реализации инфраструктурного проекта: «Строительство линии скоростного подземно-наземного легкорельсового транспорта в г. Красноярске. Первый этап»

Схема вертикальной планировки территории, инженерной подготовки и инженерной защиты территории

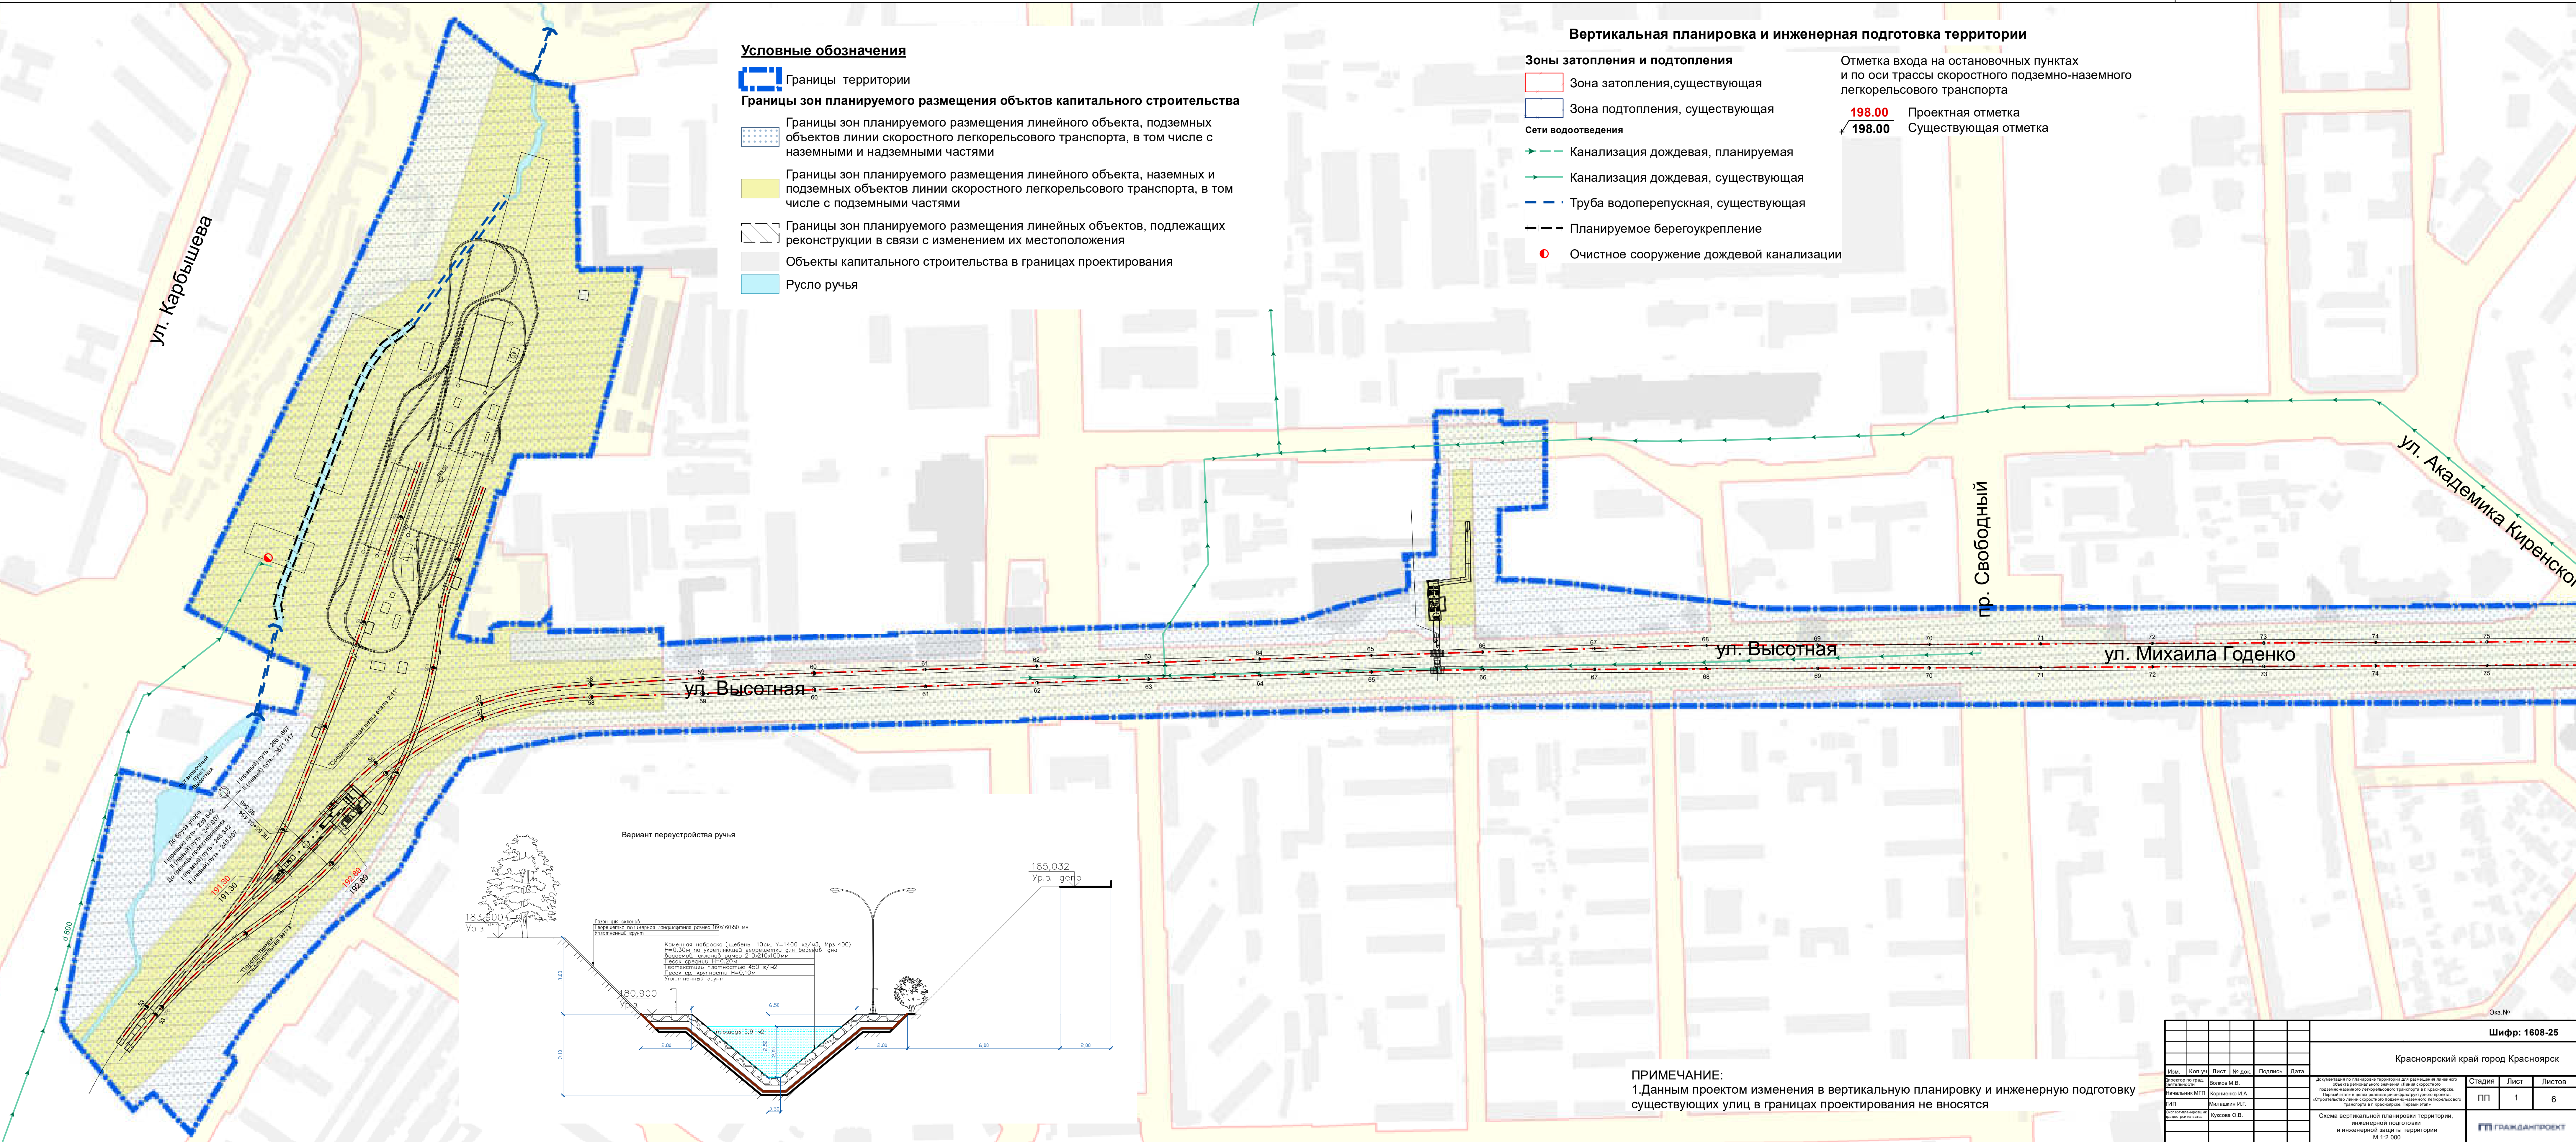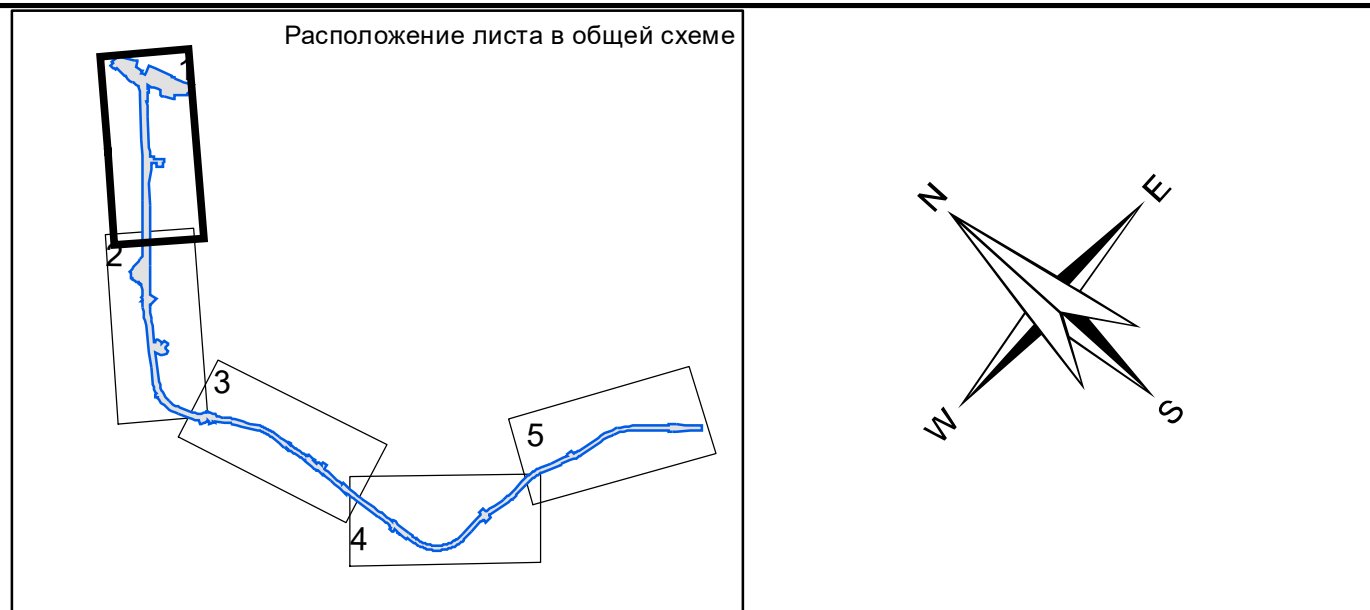



Красноярский край город Красноярск

Документация по планировке территории для размещения линейного объекта регионального значения «Линия скоростного подземно-наземного легкорельсового транспорта в г. Красноярске. Первый этап» в целях реализации инфраструктурного проекта: «Строительство линии скоростного подземно-наземного легкорельсового транспорта в г. Красноярске. Первый этап»

Проект планировки

Схема вертикальной планировки территории, инженерной подготовки и инженерной защиты территории

М 1:2 000

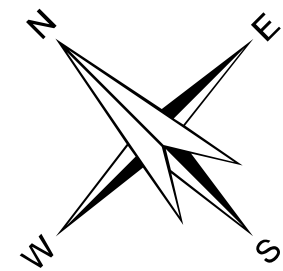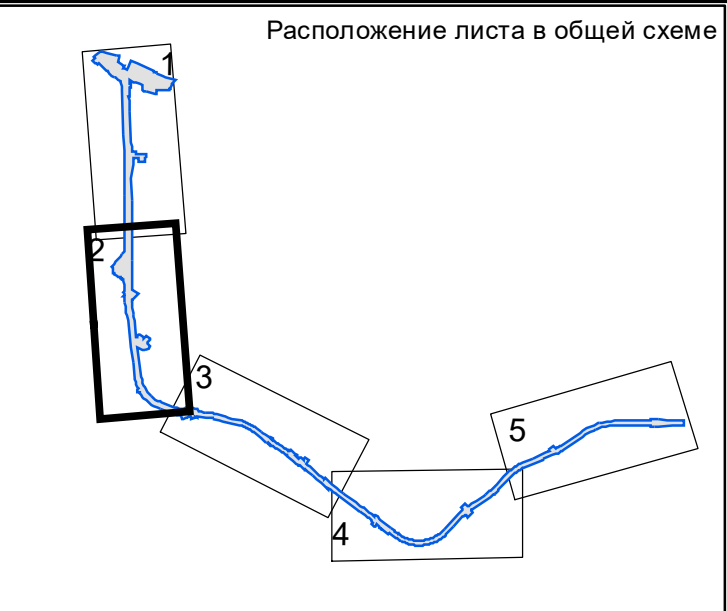

Условные обозначения

- Границы территории
- Границы зон планируемого размещения объектов капитального строительства
- Границы зон планируемого размещения линейного объекта, подземных объектов линии скоростного легкорельсового транспорта, в том числе с наземными и надземными частями
- Границы зон планируемого размещения линейного объекта, наземных и подземных объектов линии скоростного легкорельсового транспорта, в том числе с подземными частями
- Границы зон планируемого размещения линейных объектов, подлежащих реконструкции в связи с изменением их местоположения
- Объекты капитального строительства в границах проектирования


Вертикальная планировка и инженерная подготовка территории

- Зоны затопления и подтопления**
 - Зона затопления, существующая
 - Зона подтопления, существующая
- Сети водоотведения**
 - Канализация дождевая, планируемая
 - Канализация дождевая, существующая
 - Труба водоперепускная, существующая
 - Планируемое берегоукрепление
 - Очистное сооружение дождевой канализации

Отметка входа на остановочных пунктах и по оси трассы скоростного подземно-наземного легкорельсового транспорта

198.00 Проектная отметка

198.00 Существующая отметка


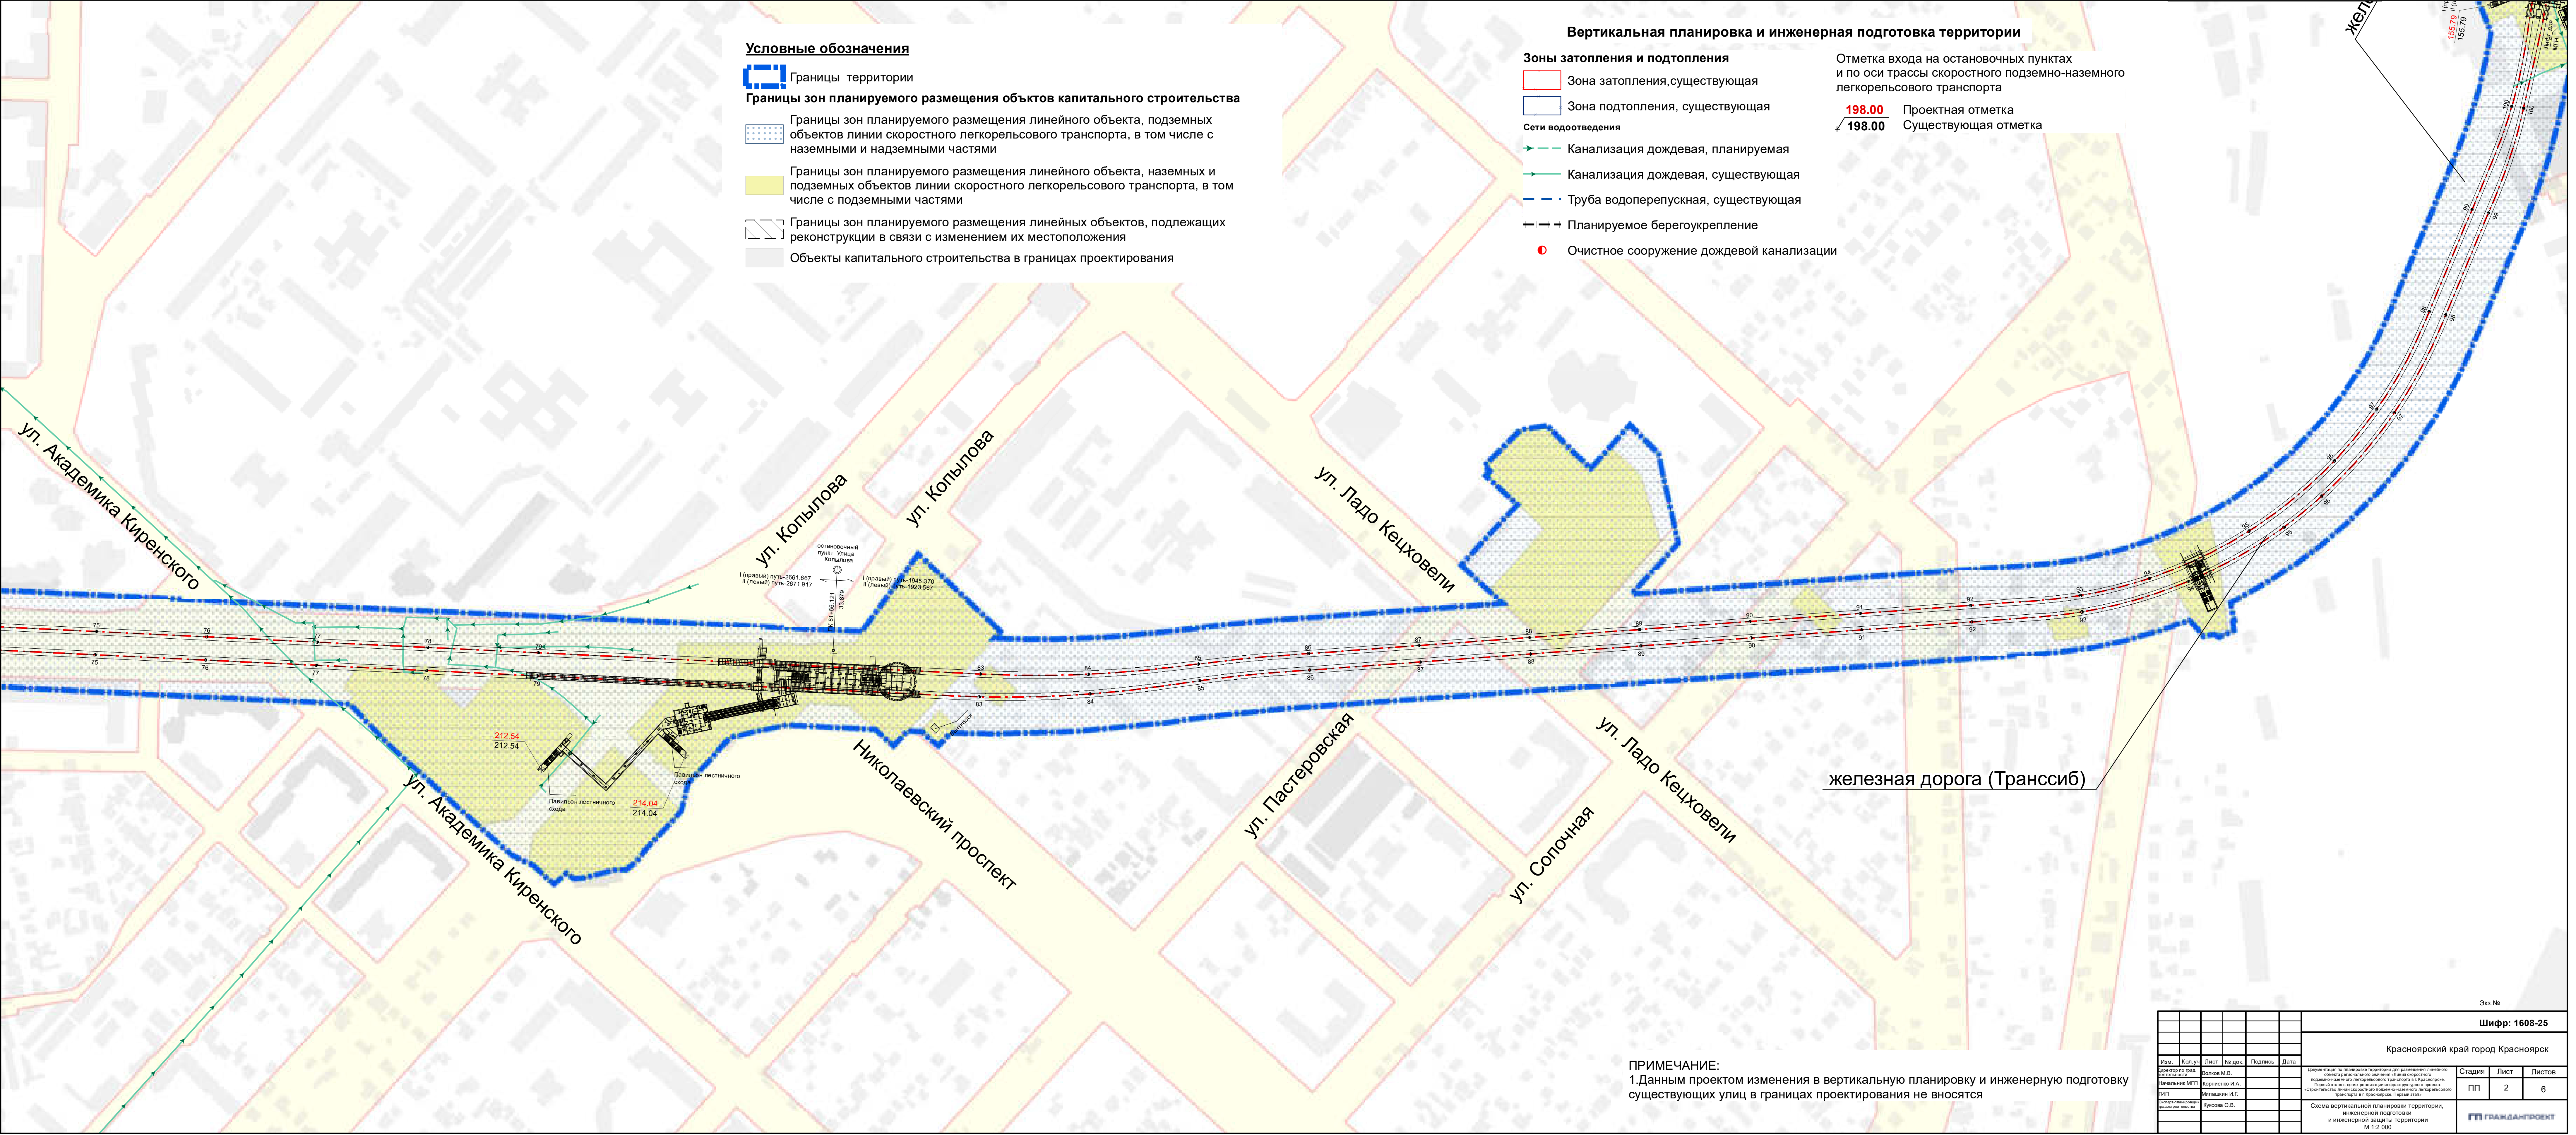


ПРИМЕЧАНИЕ:
1. Данным проектом изменения в вертикальную планировку и инженерную подготовку существующих улиц в границах проектирования не вносятся

						Шифр: 1608-25				
						Красноярский край город Красноярск				
Изм.	Коп. уч.	Лист	№ док.	Подпись	Дата	Дополнительно по территории для размещения линейного объекта регионального значения «Линия скоростного подземно-наземного легкорельсового транспорта в г. Красноярске. Первый этап» в целях реализации инфраструктурного проекта «Строительство линии скоростного подземно-наземного легкорельсового транспорта в г. Красноярске. Первый этап»	Стадия	Лист	Листов	
1	1	1	1	1	1		ПП	2	6	
2	2	2	2	2	2					
3	3	3	3	3	3					
						Схема вертикальной планировки территории, инженерной подготовки и инженерной защиты территории М 1:2 000				
						Имя № 17/23351				

Документация по планировке территории для размещения линейного объекта регионального значения «Линия скоростного подземно-наземного легкорельсового транспорта в г. Красноярске. Первый этап» в целях реализации инфраструктурного проекта: «Строительство линии скоростного подземно-наземного легкорельсового транспорта в г. Красноярске. Первый этап»

Схема вертикальной планировки территории, инженерной подготовки и инженерной защиты территории

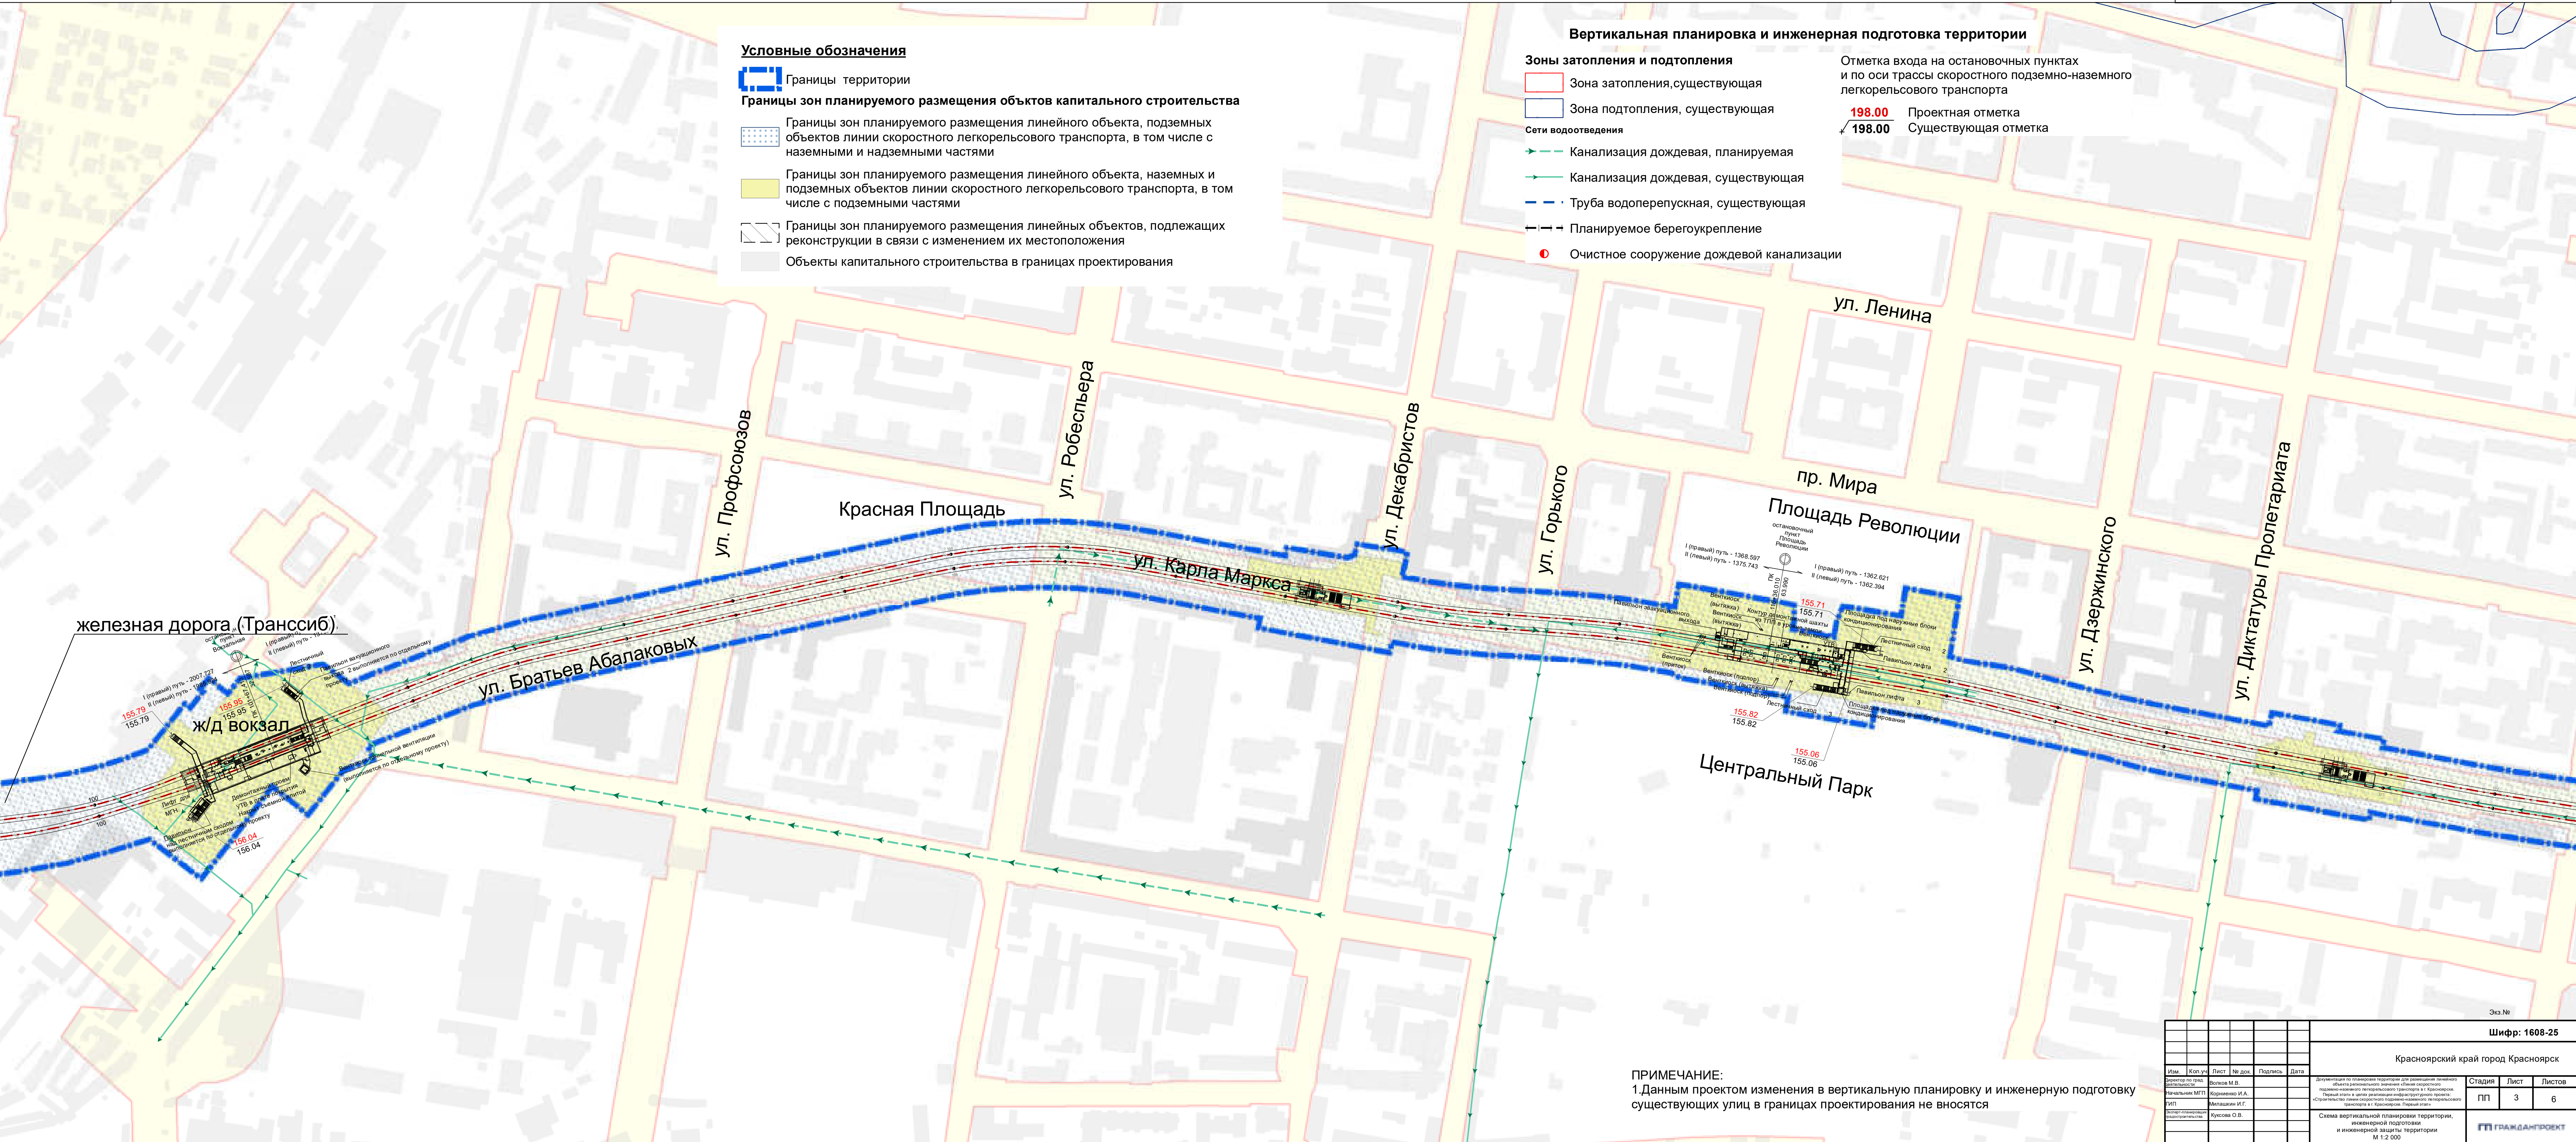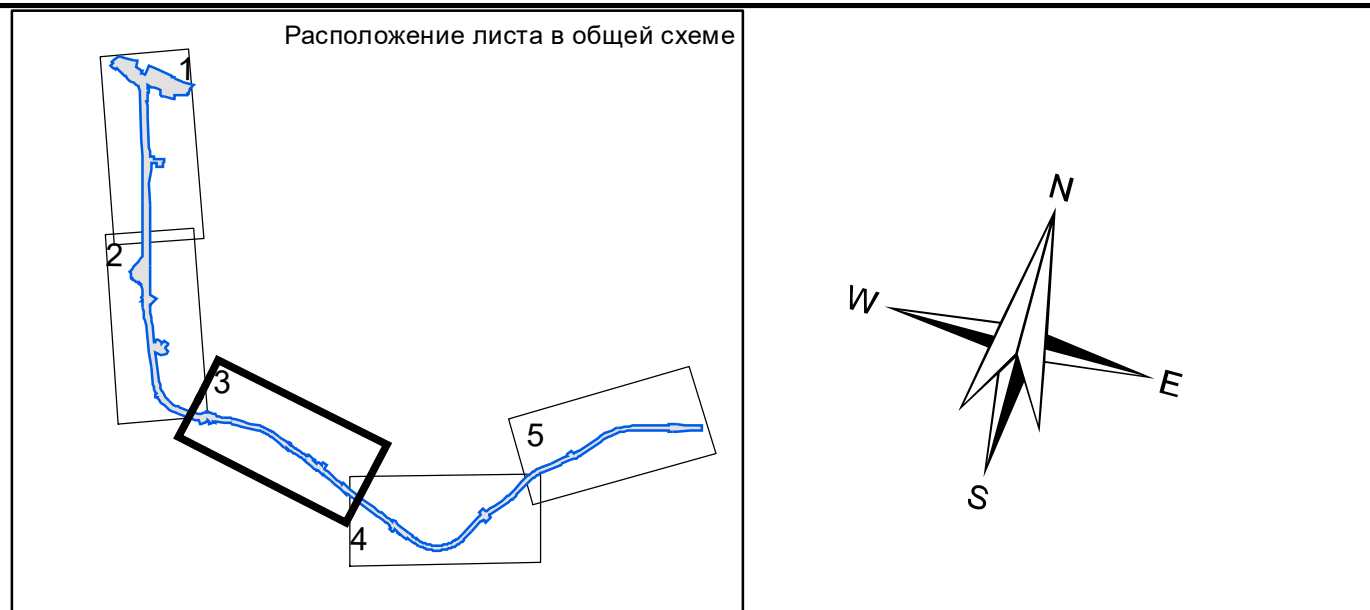



Красноярский край город Красноярск

Документация по планировке территории для размещения линейного объекта регионального значения «Линия скоростного подземно-наземного легкорельсового транспорта в г. Красноярске. Первый этап» в целях реализации инфраструктурного проекта: «Строительство линии скоростного подземно-наземного легкорельсового транспорта в г. Красноярске. Первый этап»

Проект планировки

Схема вертикальной планировки территории, инженерной подготовки и инженерной защиты территории

М 1:2 000

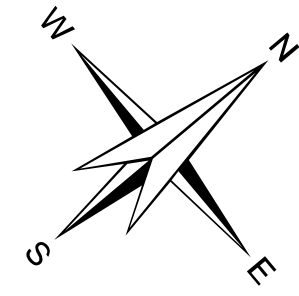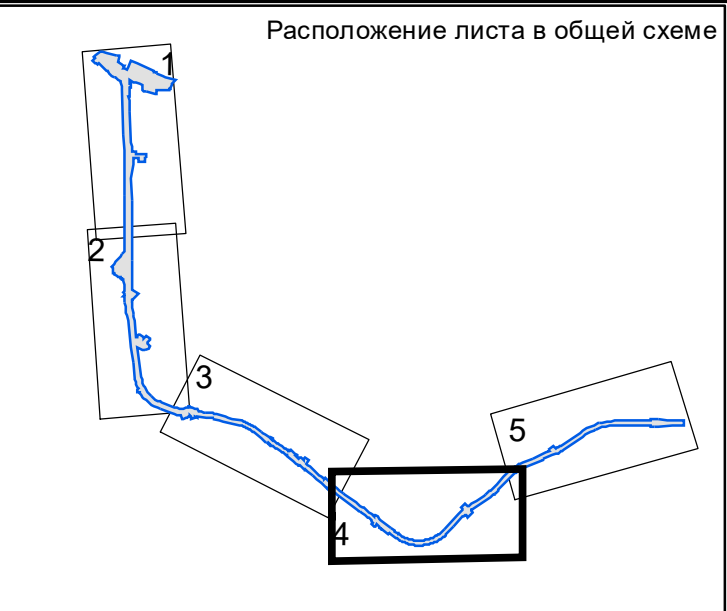

Условные обозначения

- Границы территории
- Границы зон планируемого размещения объектов капитального строительства
- Границы зон планируемого размещения линейного объекта, подземных объектов линии скоростного легкорельсового транспорта, в том числе с наземными и надземными частями
- Границы зон планируемого размещения линейного объекта, наземных и подземных объектов линии скоростного легкорельсового транспорта, в том числе с подземными частями
- Границы зон планируемого размещения линейных объектов, подлежащих реконструкции в связи с изменением их местоположения
- Объекты капитального строительства в границах проектирования

Вертикальная планировка и инженерная подготовка территории

Зоны затопления и подтопления

Зона затопления, существующая

Зона подтопления, существующая

Сети водоотведения

Канализация дождевая, планируемая

Канализация дождевая, существующая

Труба водоперепускная, существующая

Планируемое берегоукрепление

Очистное сооружение дождевой канализации

Отметка входа на остановочных пунктах и по оси трассы скоростного подземно-наземного легкорельсового транспорта

198.00 Проектная отметка

198.00 Существующая отметка



ПРИМЕЧАНИЕ:

1. Данным проектом изменения в вертикальную планировку и инженерную подготовку существующих улиц в границах проектирования не вносятся

					Шифр: 1608-25				
					Красноярский край город Красноярск				
Изм.	Коп. уч.	Лист	№ док.	Подпись	Дата	Документация по планировке территории для размещения линейного объекта регионального значения «Линия скоростного подземно-наземного легкорельсового транспорта в г. Красноярске. Первый этап» в целях реализации инфраструктурного проекта «Строительство линии скоростного подземно-наземного легкорельсового транспорта в г. Красноярске. Первый этап»			
Исполнитель	Исполнитель	Исполнитель	Исполнитель	Исполнитель	Исполнитель	Стадия	Лист	Листов	
Исполнитель	Исполнитель	Исполнитель	Исполнитель	Исполнитель	Исполнитель	ПП	4	6	
Исполнитель						Схема вертикальной планировки территории, инженерной подготовки и инженерной защиты территории			
Исполнитель						М 1:2 000			
Исполнитель									


Документация по планировке территории для размещения линейного объекта регионального значения «Линия скоростного подземно-наземного легкорельсового транспорта в г. Красноярске. Первый этап» в целях реализации инфраструктурного проекта: «Строительство линии скоростного подземно-наземного легкорельсового транспорта в г. Красноярске. Первый этап»

Схема вертикальной планировки территории, инженерной подготовки и инженерной защиты территории

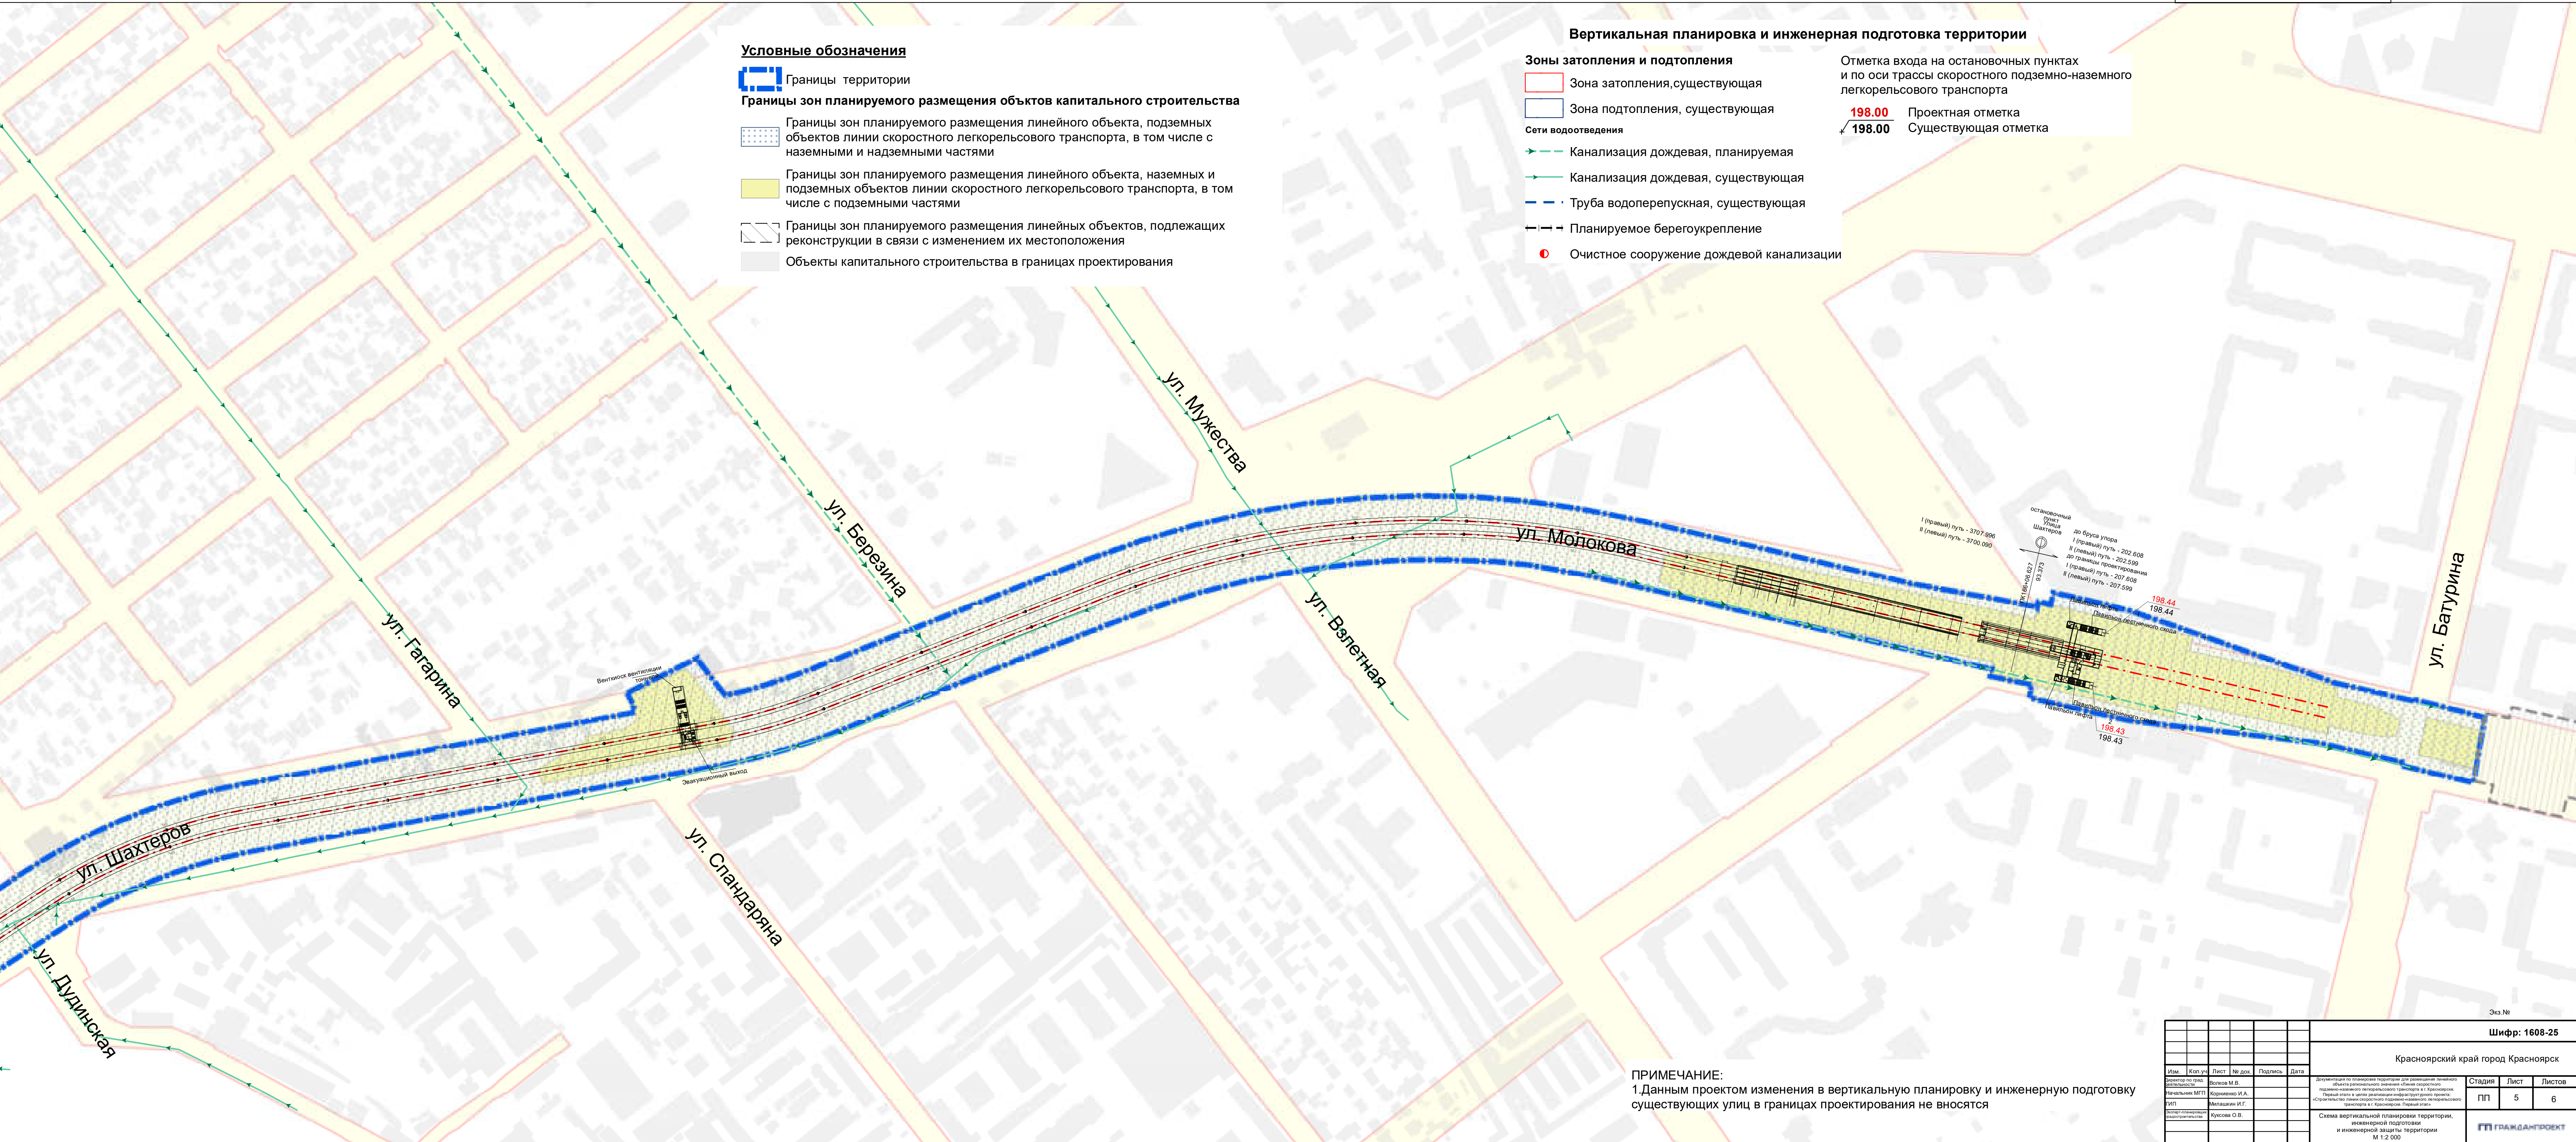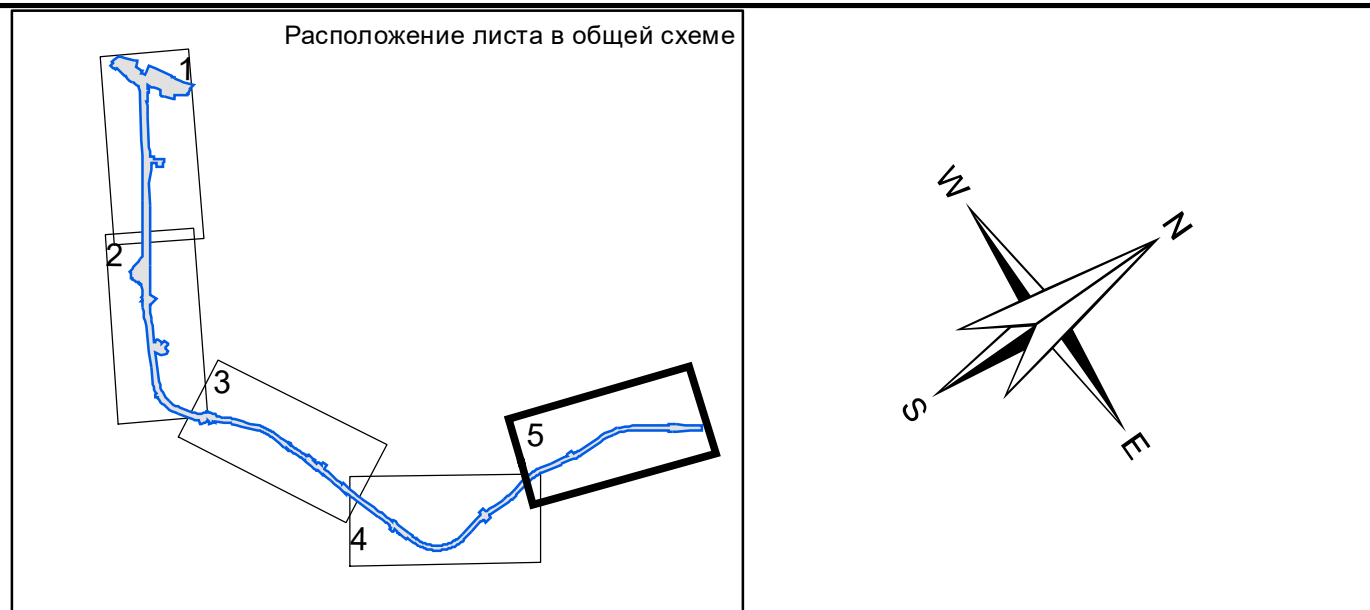

ПРИМЕЧАНИЕ:
1. Данным проектом изменения в вертикальную планировку и инженерную подготовку существующих улиц в границах проектирования не вносятся

[illegible]


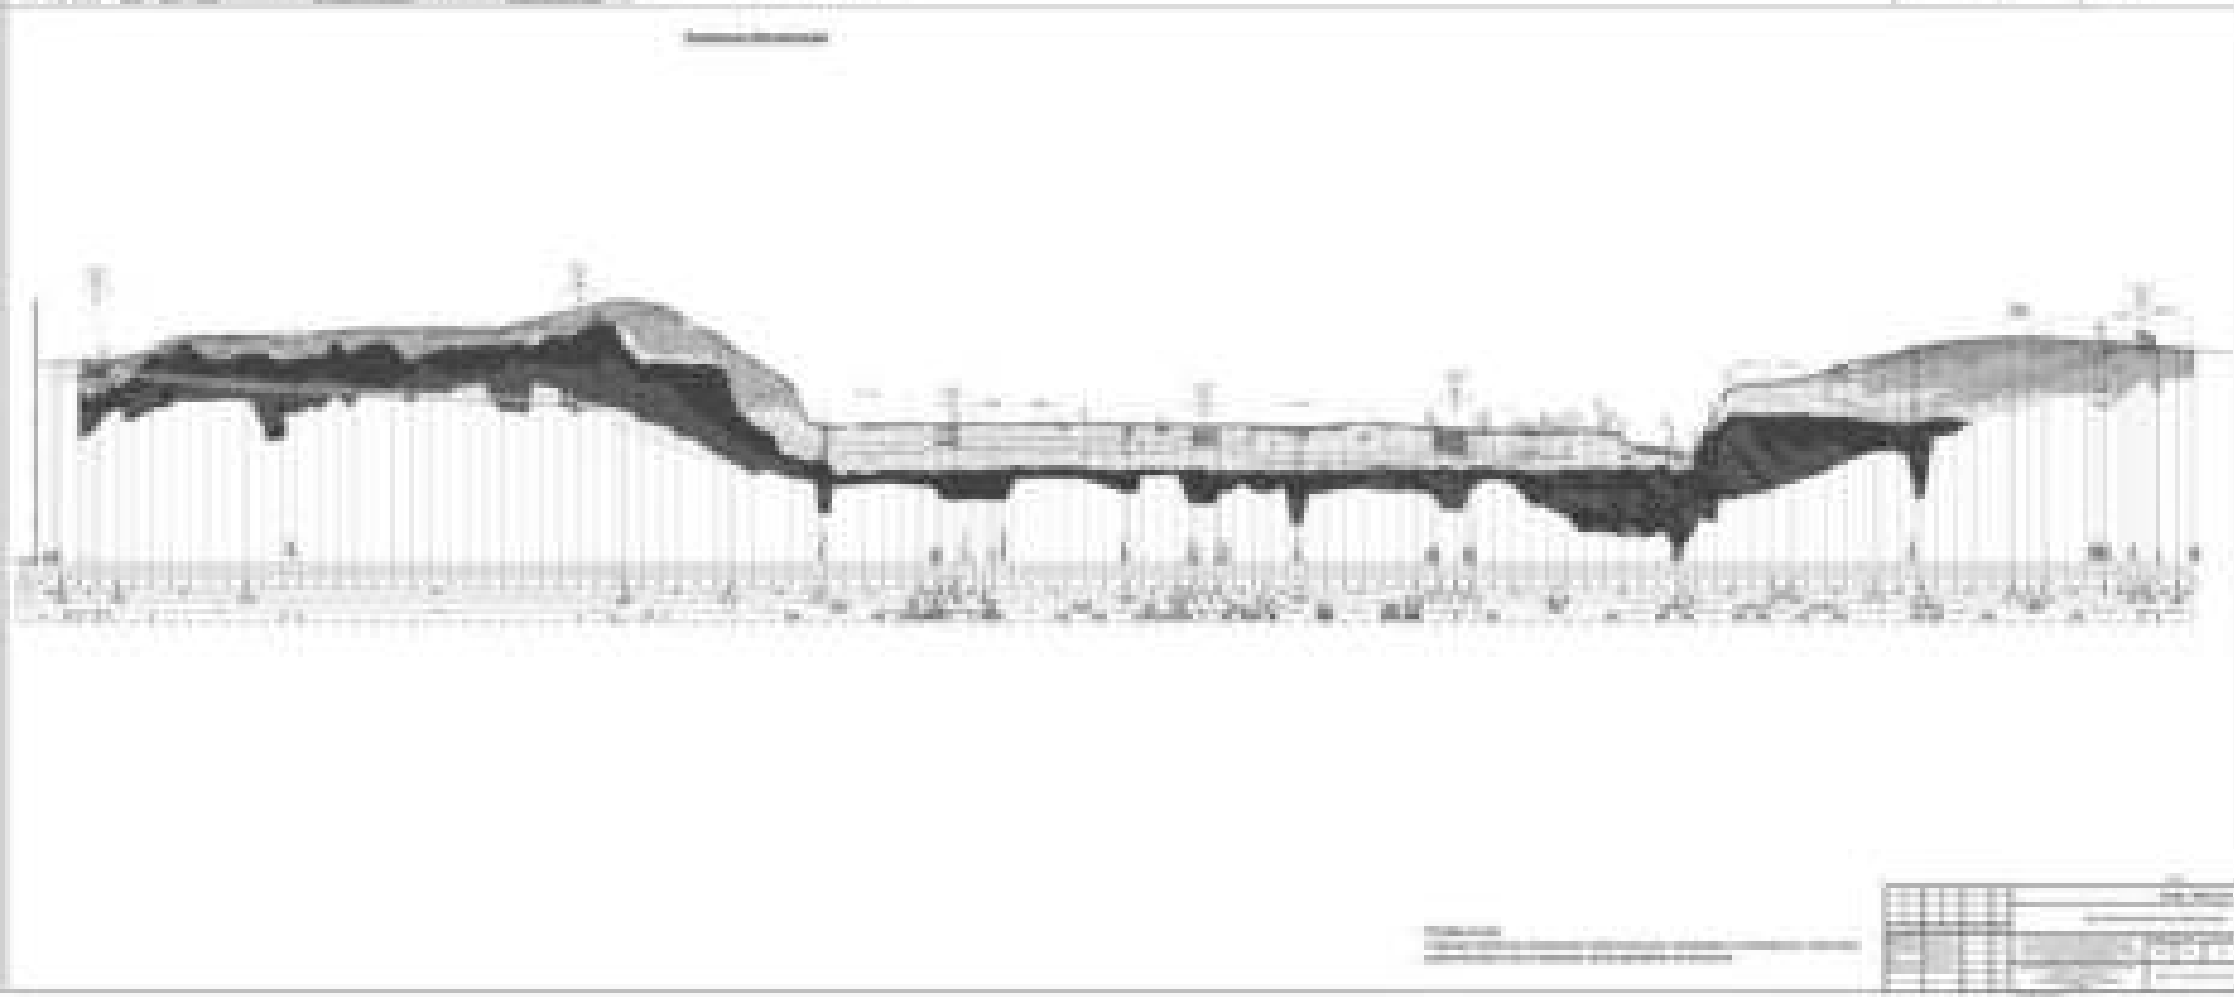


Проект: Планировка
 Ситуационный план территории, планировка территории и инженерный дизайн территории

№	1	2	
№	1	2	


М 1:2 000

0 50 100 200 300 400 500 Метры

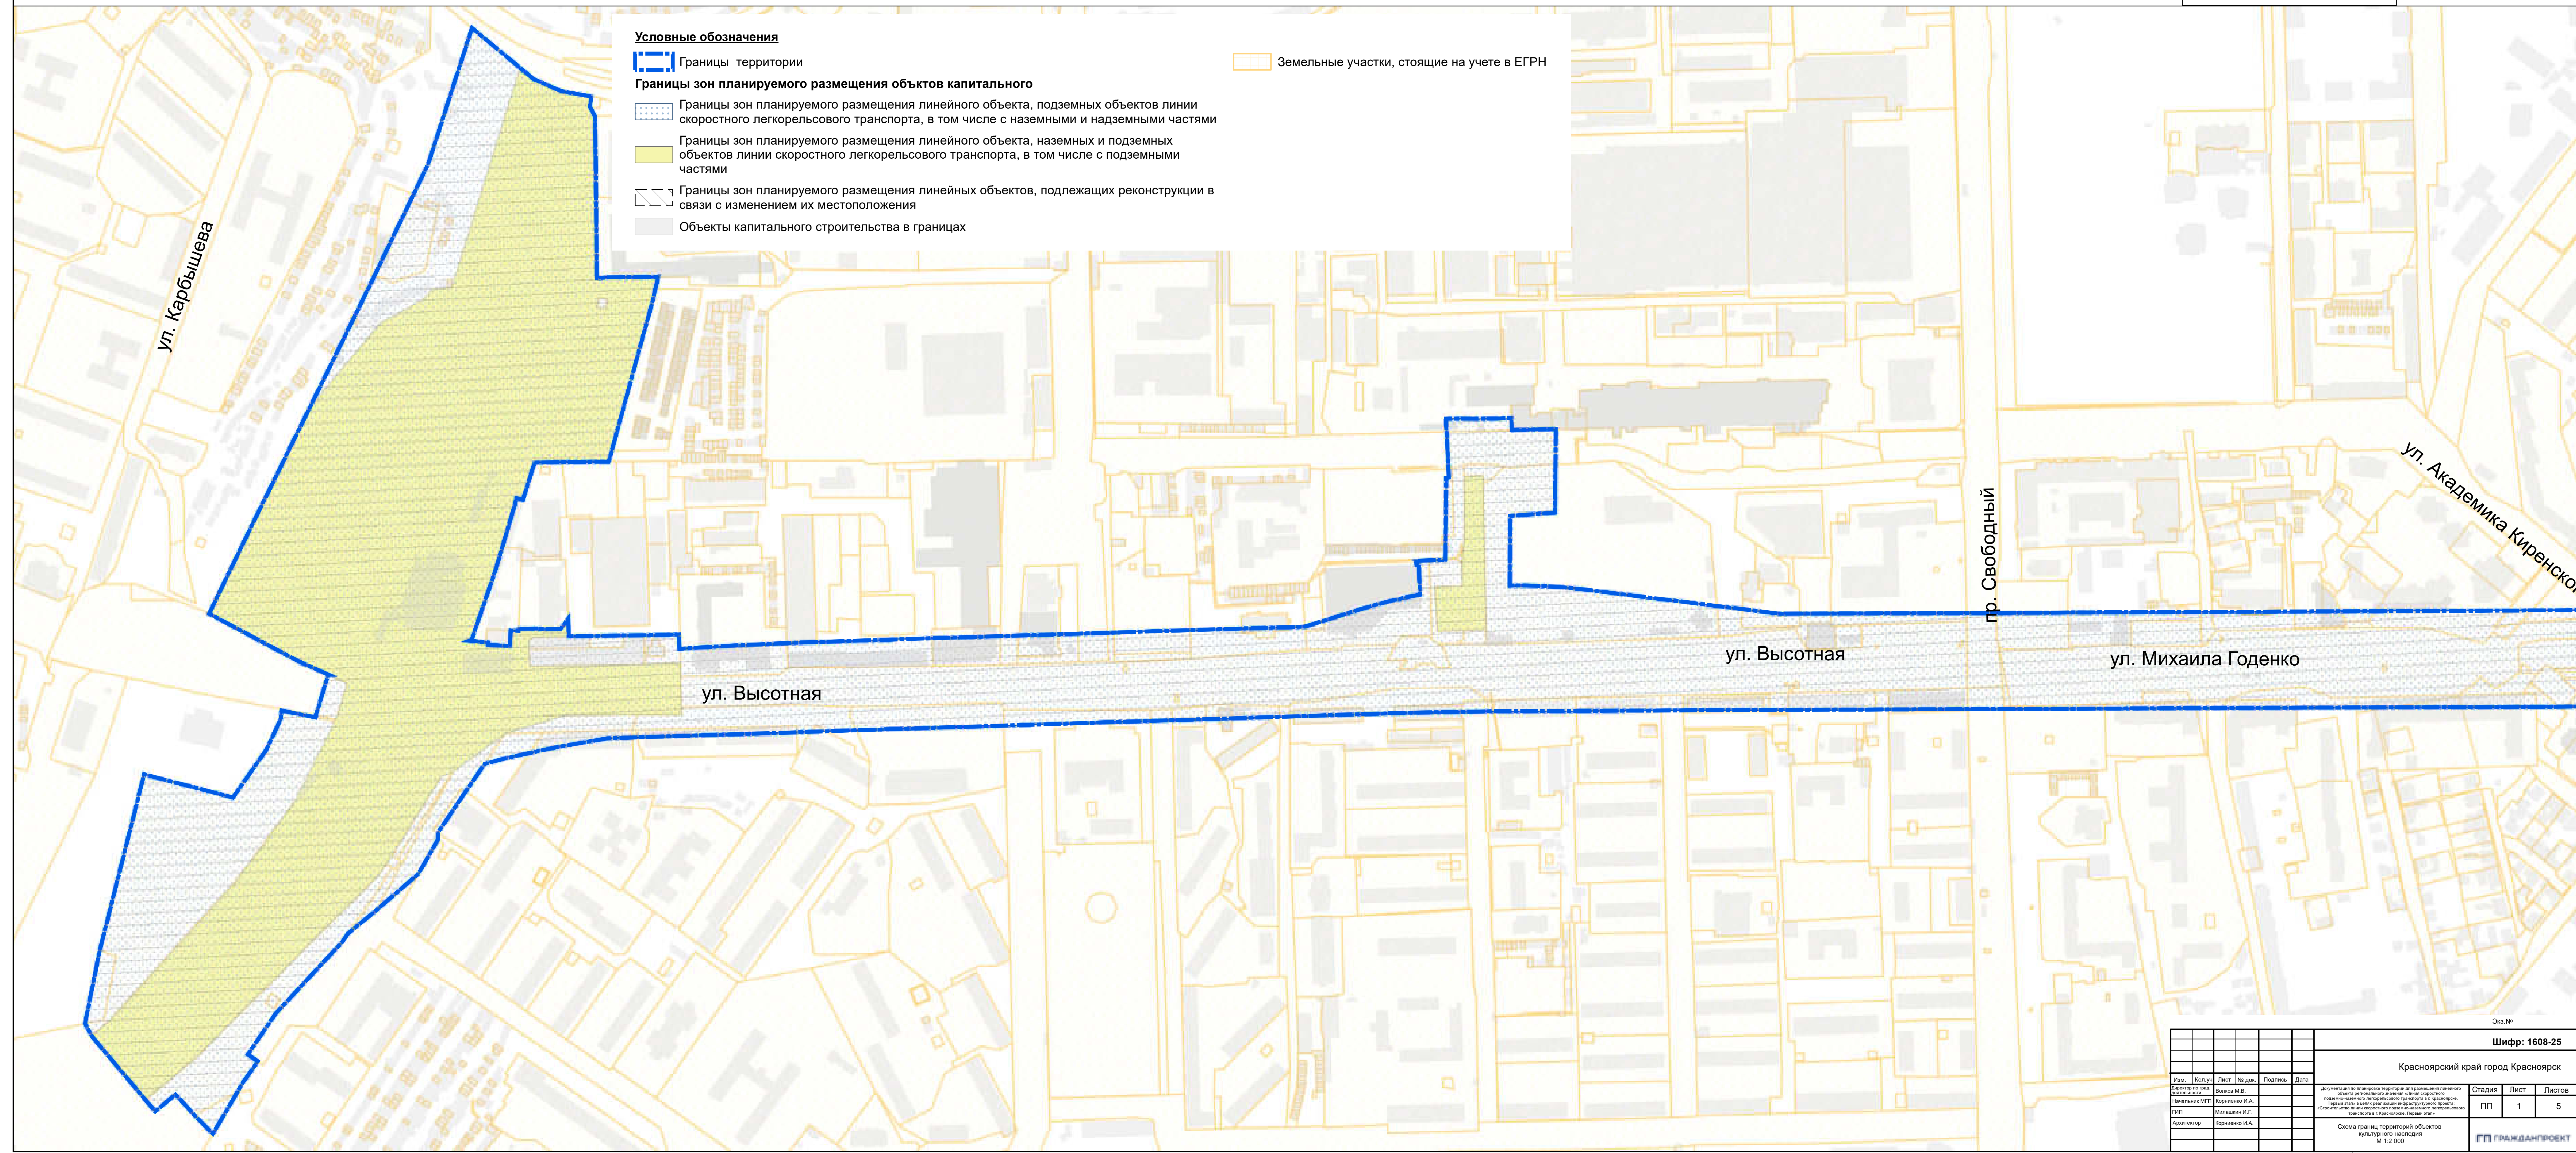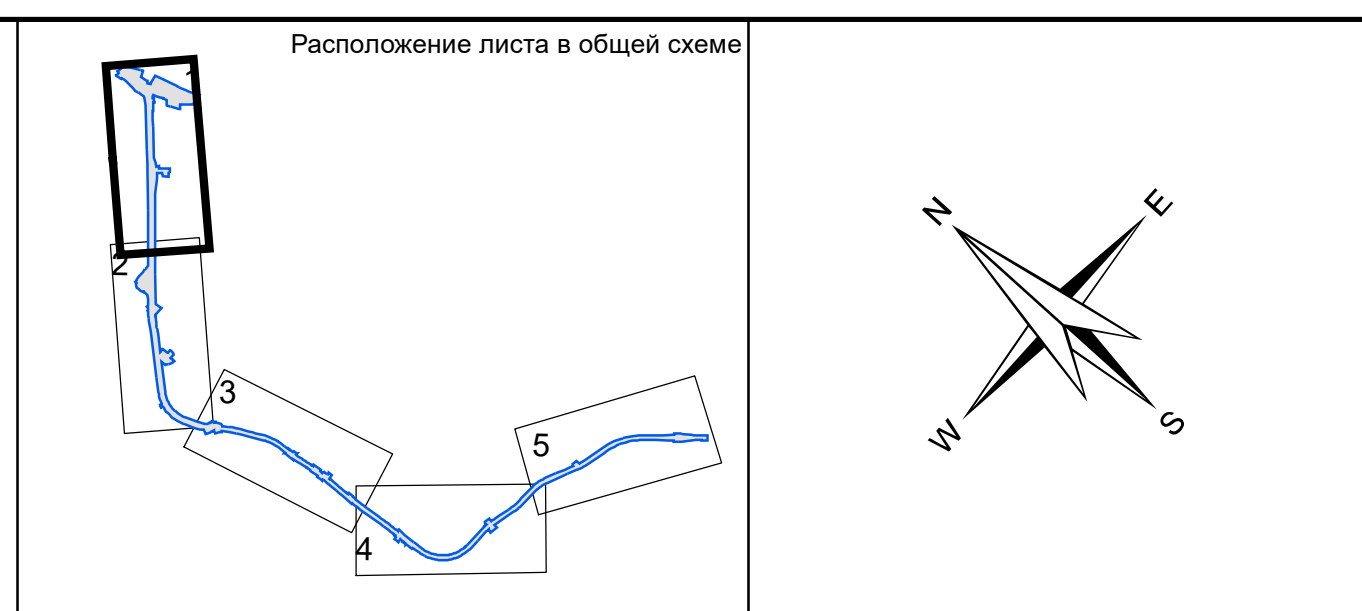

Документация по планировке территории для размещения линейного объекта регионального значения «Линия скоростного подземно-наземного легкорельсового транспорта в г. Красноярске. Первый этап» в целях реализации инфраструктурного проекта: «Строительство линии скоростного подземно-наземного легкорельсового транспорта в г. Красноярске. Первый этап»

Схема границ территорий объектов культурного наследия

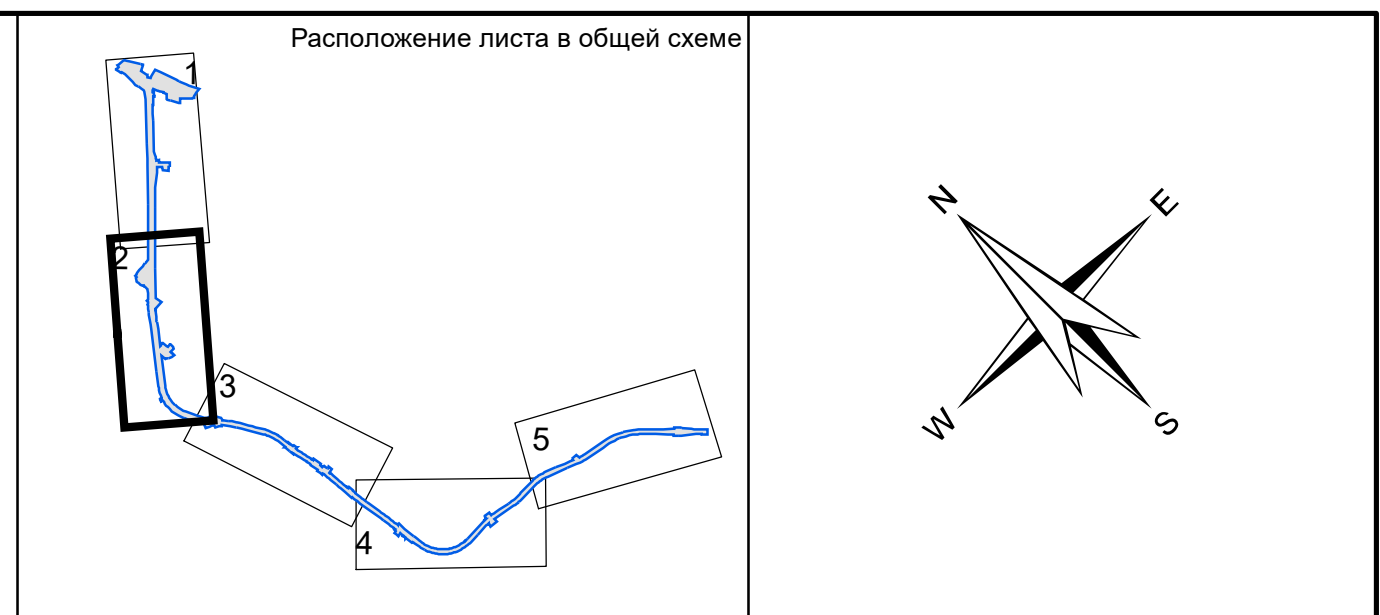

 Границы территории

 Границы зон планируемого размещения линейного объекта, подземных объектов линии скоростного легкорельсового транспорта, в том числе с наземными и надземными частями

Границы зон планируемого размещения линейного объекта, наземных и подземных объектов линии скоростного легкорельсового транспорта, в том числе с подземными частями

☐ Границы зон планируемого размещения линейных объектов, подлежащих реконструкции в связи с изменением их местоположения

Объекты капитального строительства в границах проектирования

 Земельные участки, стоящие на учете в ЕГРН

Зоны охраны объектов культурного наследия (памятников истории и культуры) народов Российской Федерации

 Зона регулирования застройки и хозяйственной деятельности

а Объекты археологического наследия

ул. Академика Киренского

ул. Копылова

ул. Копылова

ул. Ладო Кецохели

Ул. Пастеровская

ул. Ладос Кеҷховели

ул. Сопочная

Николаевский проспект

Стоянка Афонтова Гора-5

Стоянка Афонтова Гора-5



стоянка «Афонтова гора-I, II, III, V»

железная дорога (Транссиб)

Экз. №




[illegible]

ИНВ. № 17/23352

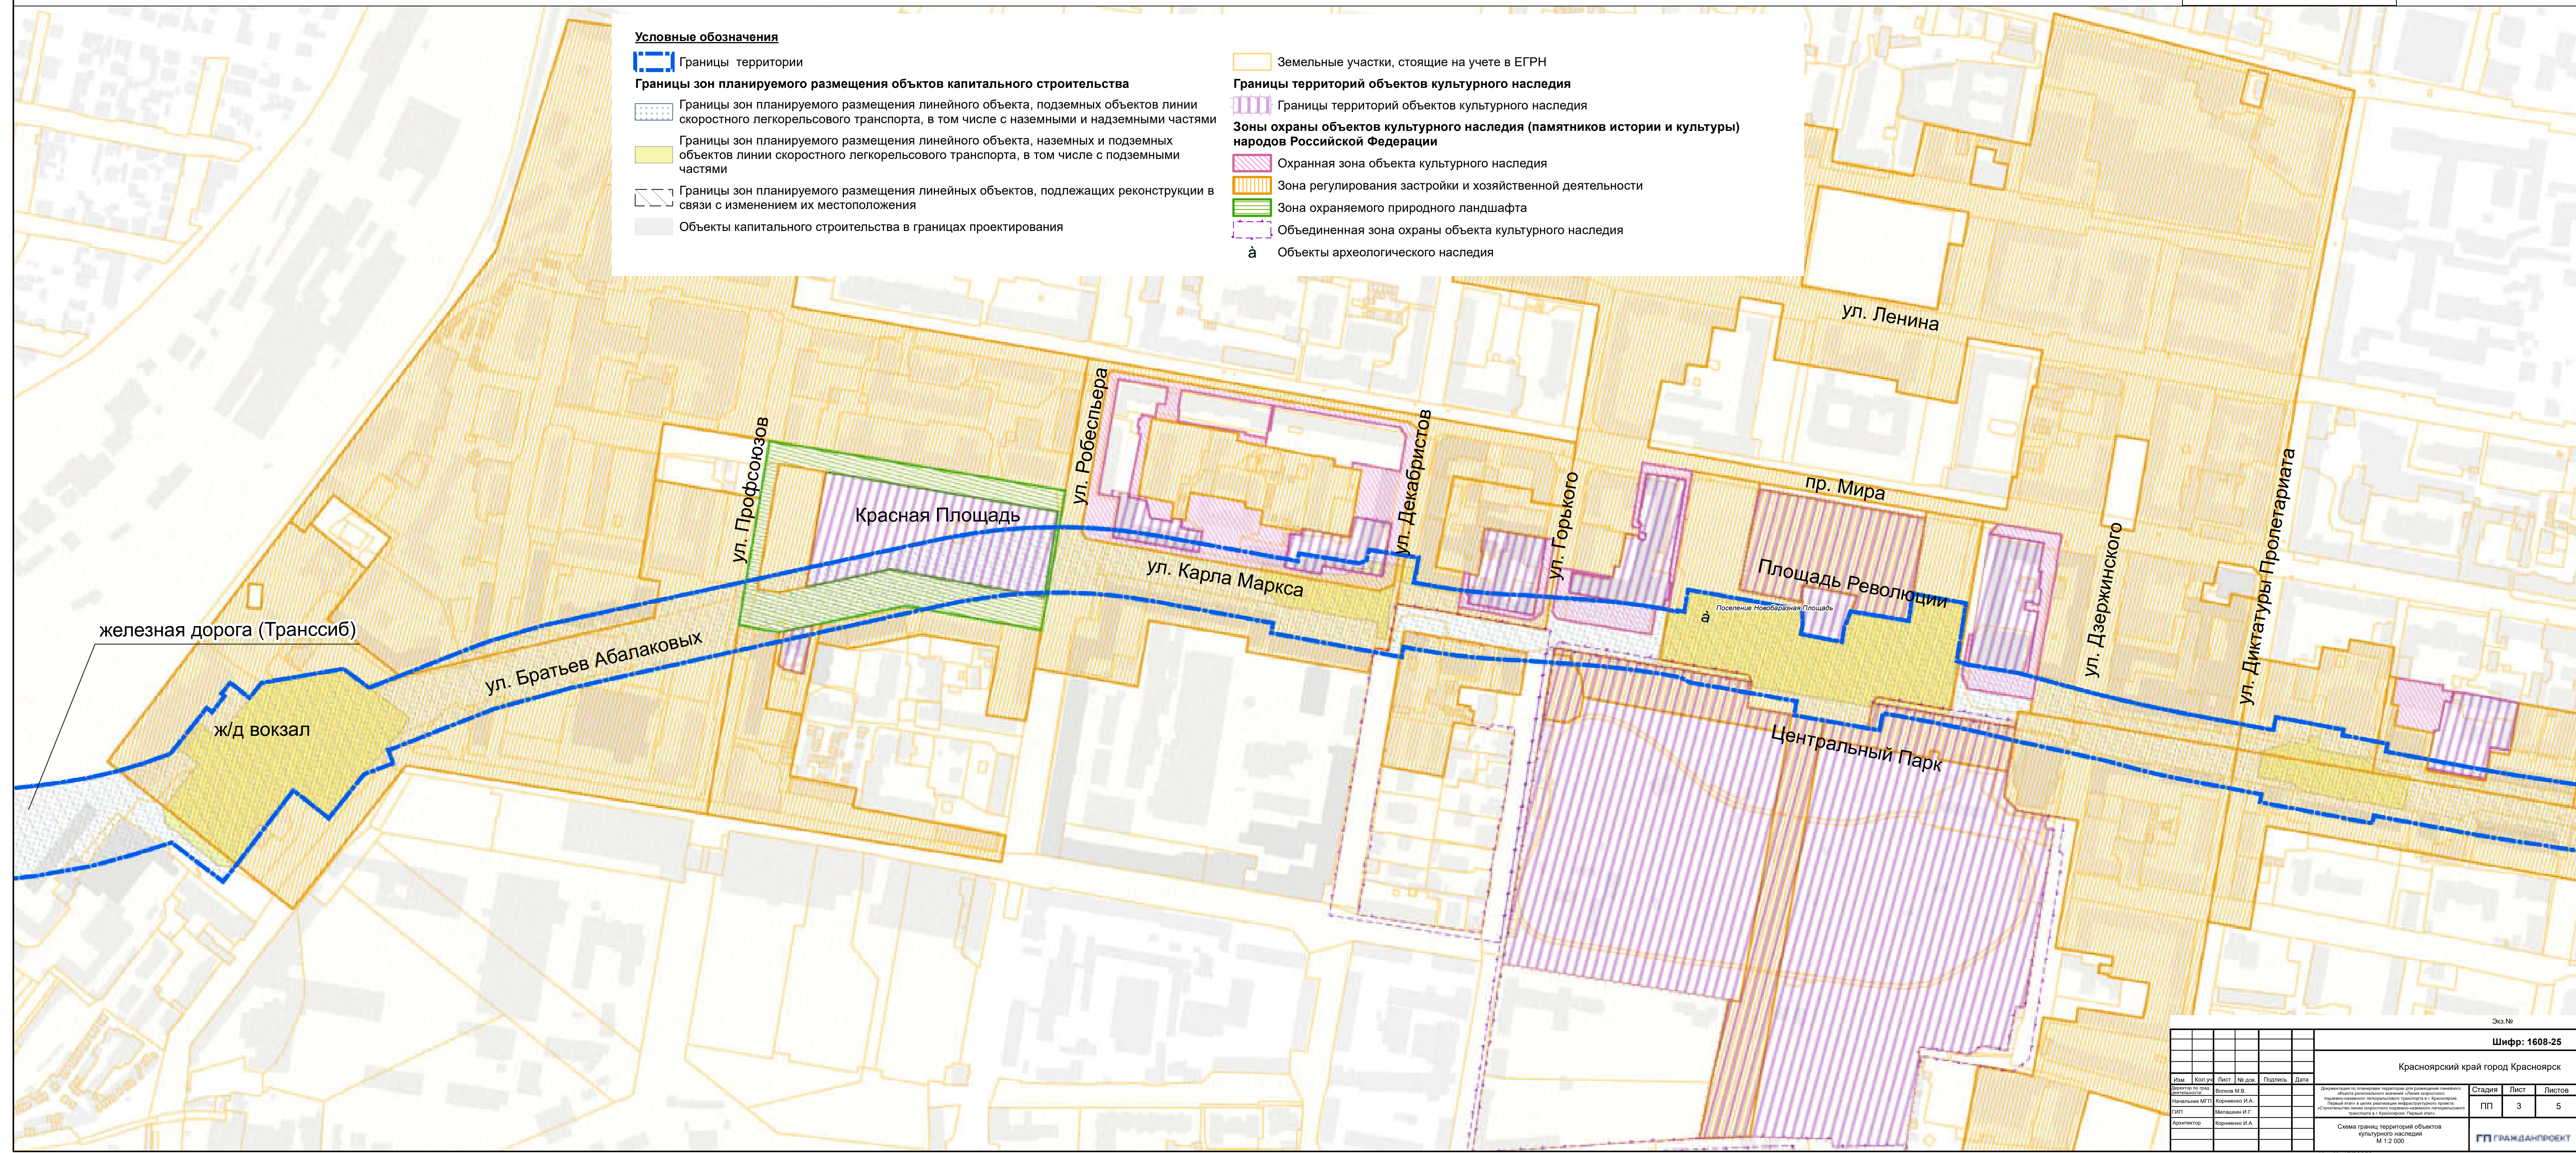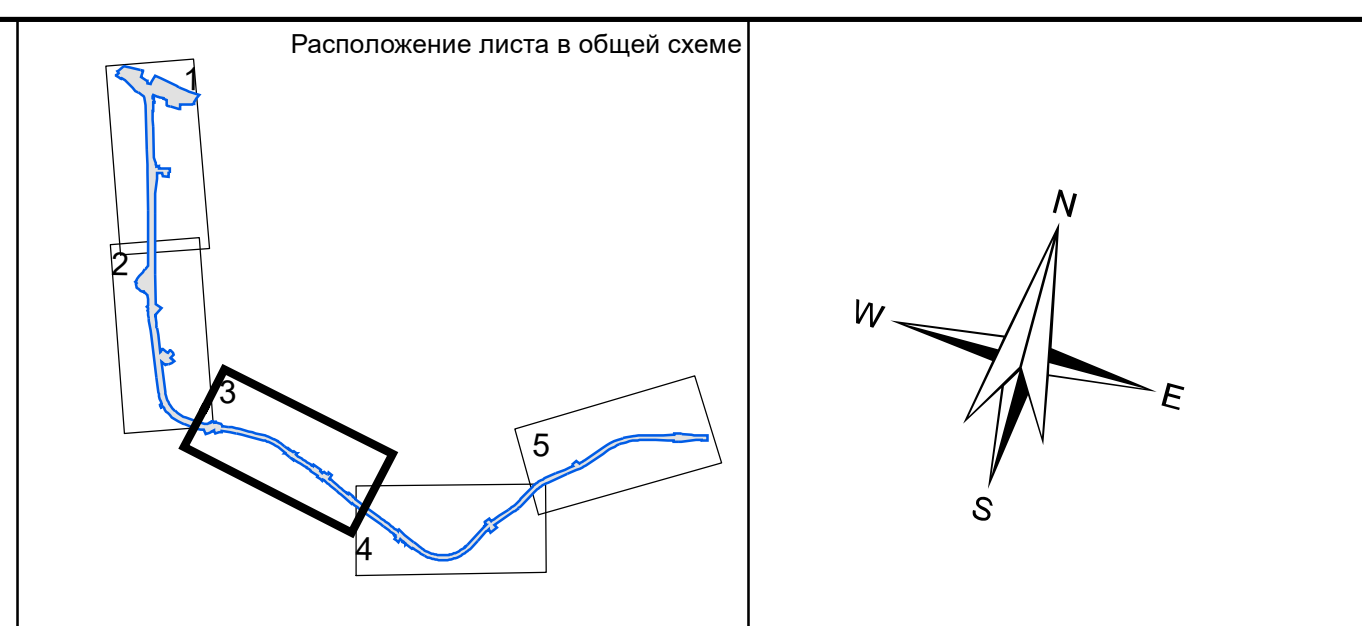

Документация по планировке территории для размещения линейного объекта регионального значения «Линия скоростного подземно-наземного легкорельсового транспорта в г. Красноярске. Первый этап» в целях реализации инфраструктурного проекта: «Строительство линии скоростного подземно-наземного легкорельсового транспорта в г. Красноярске. Первый этап»

Схема границ территорий объектов культурного наследия

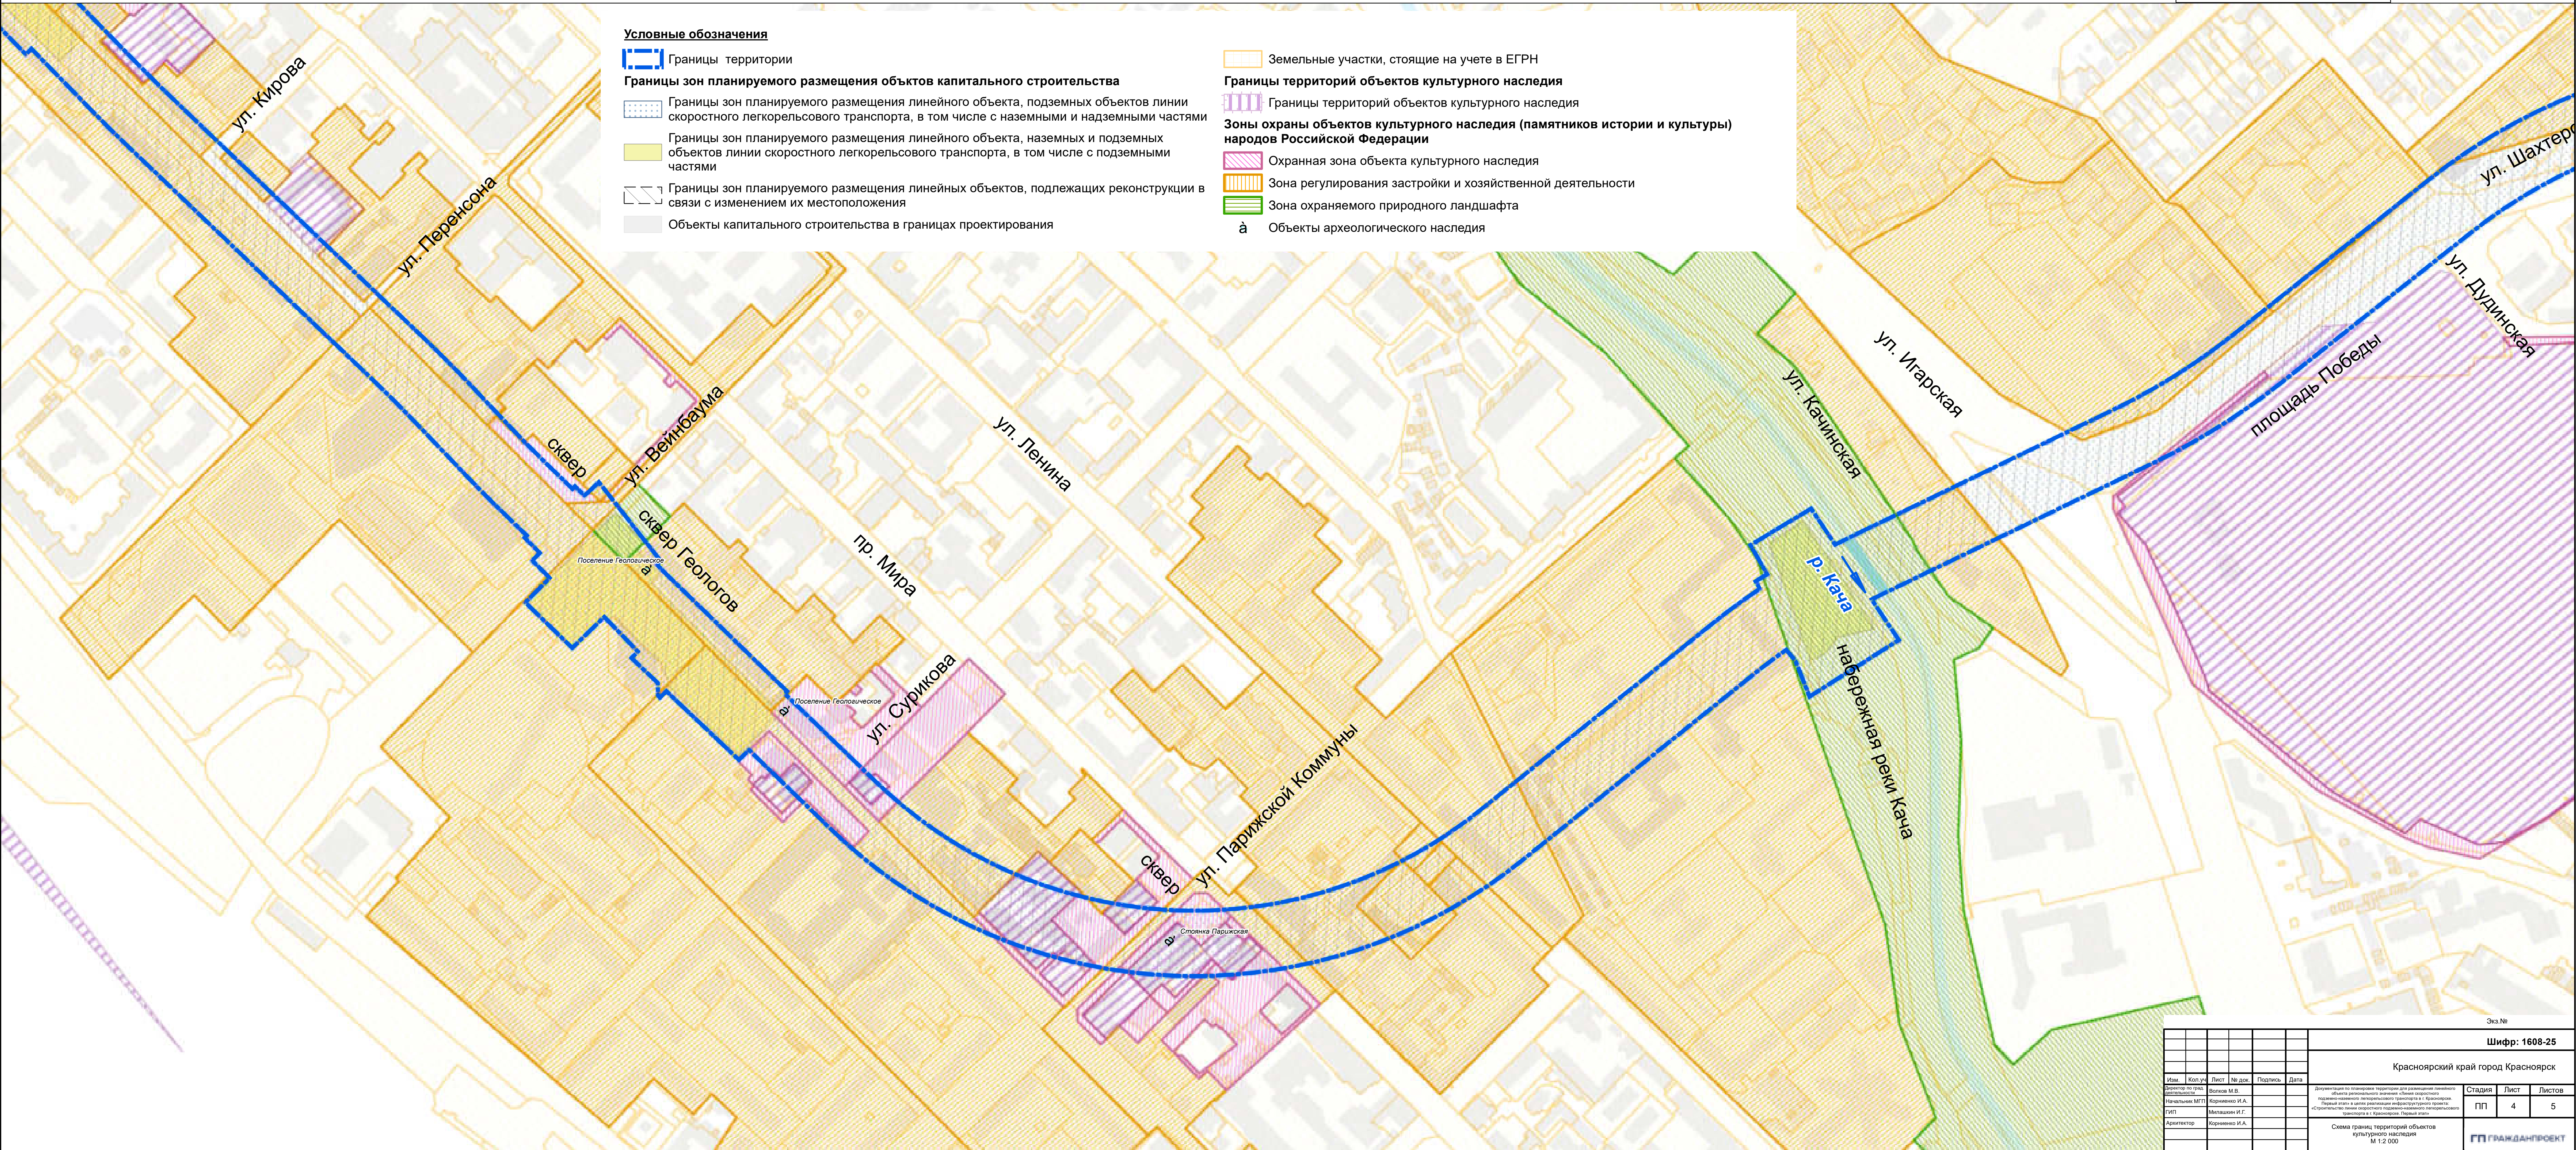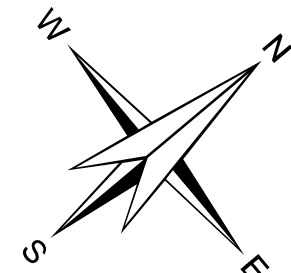
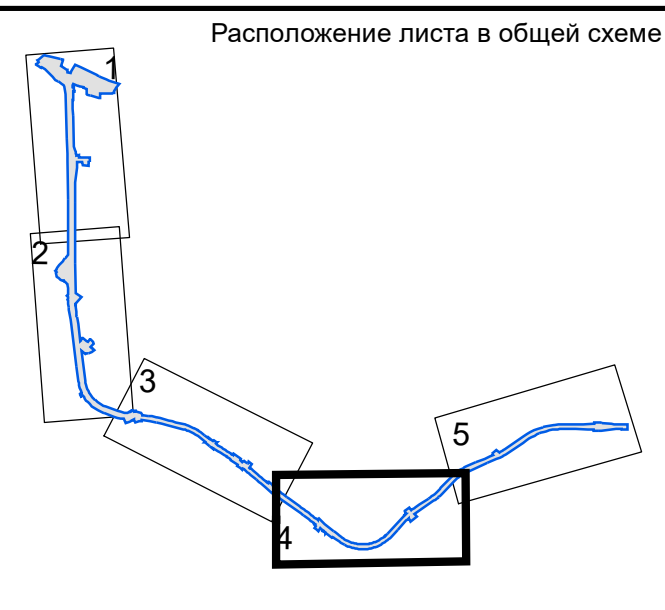


					Шифр: 1608-25		
					Красноярский край город Красноярск		
Изм.	Коп.	Лист	№ док.	Подпись	Дата		
Директор МП	Богачев М.В.					Директор МП	
Заместитель МП	Корнеева И.А.					Заместитель МП	
Ген. директор	Михайлов И.Г.					Ген. директор	
Архитектор	Корнеева И.А.					Архитектор	
Схемы границ, территории объектов культурного наследия 1:2 000						Стадия Лист Листов	
						ПП	4 5
							

ИНВ. № 17/23352

Документация по планировке территории для размещения линейного объекта регионального значения «Линия скоростного подземно-наземного легкорельсового транспорта в г. Красноярске. Первый этап» в целях реализации инфраструктурного проекта: «Строительство линии скоростного подземно-наземного легкорельсового транспорта в г. Красноярске. Первый этап»

Схема границ территорий объектов культурного наследия

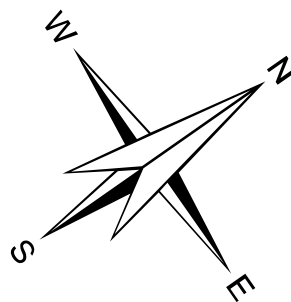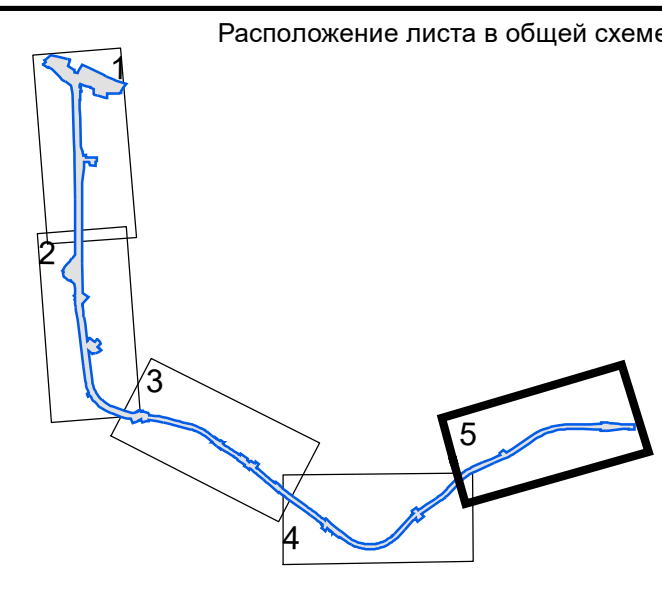

 Границы территории

Границы зон планируемого размещения объектов капитального строительства

Границы зон планируемого размещения линейного объекта, подземных объектов линии

Границы зон планируемого размещения линейного объекта, наземных и подземных объектов линии скоростного легкорельсового транспорта, в том числе с подземными частями

 Границы зон планируемого размещения линейных объектов, подлежащих реконструкции в связи с изменением их местоположения

Объекты капитального строительства в границах проектирования

 Земельные участки, стоящие на учете в ЕГРН

Границы территорий объектов культурного наследия

 Границы территорий объектов культурного наследия

Зоны охраны объектов культурного наследия (памятников истории и культуры) народов Российской Федерации

 Охранная зона объекта культурного наследия

 Зона регулирования застройки и хозяйственной деятельности

Экз. №

Шифр: 1608-25										
Красноярский край город Красноярск										
Изм.	Коп. у	Лист	№ док.	Подпись Дата						
Инициалы фамилия подпись подлинная МП				Дополнительно к плану, прилагаемому к документам, прилагаются: 1. <u>Объекты размещения объектов</u>. Список объектов, подлежащих изъятию земельного участка для государственных нужд Красноярского края. 2. <u>Генеральный план и кадастровый инженерный проект</u> «Строительство здания образовательного учреждения государственного образца в г. Красноярск» (Листы 1-2)						
Исполн.	Исполн.	Исполн.	Исполн.	<table style="width: 100%; border-collapse: collapse;"> <tr> <td style="width: 25%; text-align: center;">Судия</td> <td style="width: 25%; text-align: center;">Лист</td> <td style="width: 25%; text-align: center;">Листов</td> </tr> <tr> <td style="text-align: center;">ПП</td> <td style="text-align: center;">5</td> <td style="text-align: center;">5</td> </tr> </table>	Судия	Лист	Листов	ПП	5	5
Судия	Лист	Листов								
ПП	5	5								
Ассистент				Схема границ территорий объектов культурного наследия М 1:2 000						

ИНВ. № 17/23352



Красноярский край город Красноярск

Документация по планировке территории для размещения линейного объекта регионального значения «Линия скоростного подземно-наземного легкорельсового транспорта в г. Красноярске. Первый этап» в целях реализации инфраструктурного проекта: «Строительство линии скоростного подземно-наземного легкорельсового транспорта в г. Красноярске. Первый этап»

Проект планировки

Схема границ зон с особыми условиями использования территорий, особо охраняемых природных территорий, лесничеств

М 1:2 000

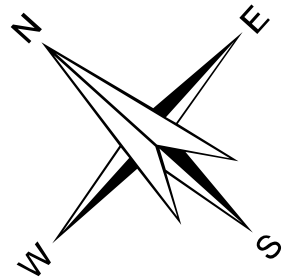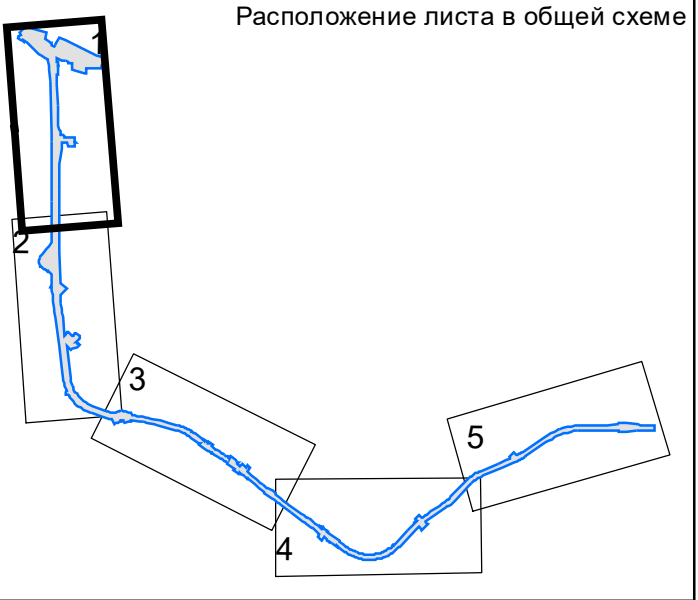

Зоны с особыми условиями использования территории

- Охранная зона пунктов государственной геодезической сети, государственной нивелирной сети и государственной гравиметрической сети, Существующая
- Охранная зона линий и сооружений связи, Существующая
- Охранная зона линий и сооружений связи, Планируемая
- Охранная зона объектов электроэнергетики (объектов электросетевого хозяйства и объектов по производству электрической энергии), Существующая
- Охранная зона объектов электроэнергетики (объектов электросетевого хозяйства и объектов по производству электрической энергии), Планируемая
- Охранная зона тепловых сетей, Существующая
- Охранная зона тепловых сетей, Планируемая
- Прибрежная защитная полоса, Ликвидируемая
- Водоохранная зона, Ликвидируемая
- Санитарно-защитная зона, Планируемая
- Охранная зона объектов инфраструктуры линии скоростного подземно-наземного легкорельсового транспорта, Планируемая

Зоны санитарной охраны источников питьевого и хозяйственно-бытового водоснабжения

- Второй пояс зоны санитарной охраны источника водоснабжения, Планируемый
- Третий пояс зоны санитарной охраны источника водоснабжения, Существующий
- Третий пояс зоны санитарной охраны источника водоснабжения, Планируемый

Планировочные ограничения, не относящиеся к ЗОУИТ



- Техническая зона, Планируемая
- Береговая полоса, Ликвидируемая
- Минимальное расстояние от сетей газопровода, Планируемое
- Минимальное расстояние от сетей дождевой канализации, Планируемое
- Минимальное расстояние от сетей канализации, Планируемое
- Зона публичного сервитута, Существующая

Условные обозначения

- Границы территории
- Границы зон планируемого размещения линейного объекта, подземных объектов линии скоростного легкорельсового транспорта, в том числе с наземными и надземными частями
- Границы зон планируемого размещения линейного объекта, наземных и подземных объектов линии скоростного легкорельсового транспорта, в том числе с подземными частями
- Границы зон планируемого размещения линейных объектов, подлежащих реконструкции в связи с изменением их местоположения

						Шифр: 1608-25			
						Красноярский край город Красноярск			
Изм.	Коп. уч.	Лист	№ док.	Подпись	Дата	Документация по планировке территории для размещения линейного объекта регионального значения «Линия скоростного подземно-наземного легкорельсового транспорта в г. Красноярске. Первый этап» и целей реализации инфраструктурного проекта «Строительство линии скоростного подземно-наземного легкорельсового транспорта в г. Красноярске. Первый этап»	Стадия	Лист	Листов
Исполнитель МП	Корниенко И.А.	Выполн. М.В.					ПП	1	5
Ген.пр.	Мельников И.Г.								
Эксперт (ака. - автор)	Шелепов П.В.								
Архитектор	Корниенко И.А.					Схема границ зон с особыми условиями использования территорий, особо охраняемых природных территорий, лесничеств М 1:2 000	ГРАНДПРОЕКТ		

Изм. № 17/23353

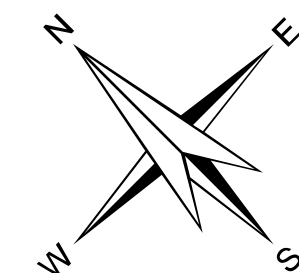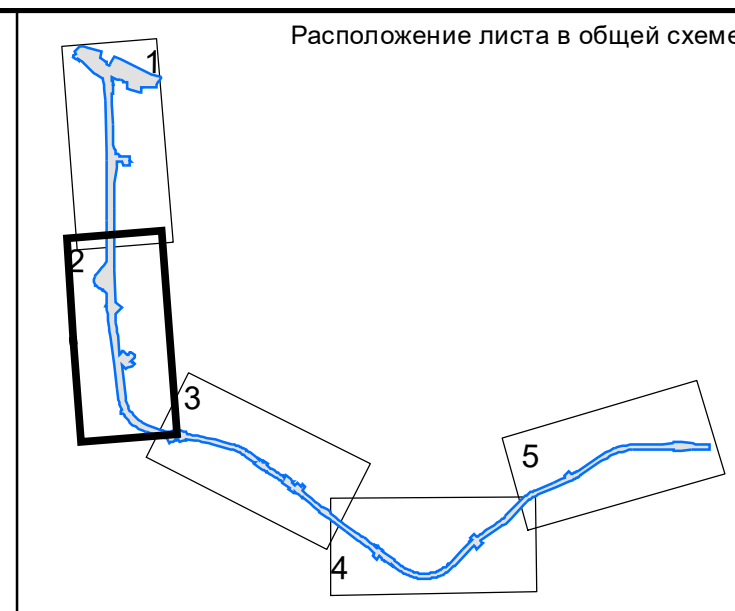

	Второй пояс зоны санитарной охраны источника водоснабжения, Существующий
	Второй пояс зоны санитарной охраны источника водоснабжения, Планируемый
	Третий пояс зоны санитарной охраны источника водоснабжения, Существующий
	Третий пояс зоны санитарной охраны источника водоснабжения, Планируемый

	Границы зон планируемого размещения линейного объекта, подземных объектов линии скоростного легкорельсового транспорта, в том числе с наземными и надземными частями
	Границы зон планируемого размещения линейного объекта, наземных и подземных объектов линии скоростного легкорельсового транспорта, в том числе с подземными частями
	Границы зон планируемого размещения линейных объектов, подлежащих реконструкции в связи с изменением их местоположения

- Техническая зона, Планируемая
- Минимальное расстояние от сетей дождевой канализации, Планируемое
- Минимальное расстояние от сетей канализации, Планируемое
- Зона публичного сервитута, Существующая
- Санитарный разрыв линий железнодорожного транспорта, Планируемый

[illegible]

ИНВ. № 17/23353



Красноярский край город Красноярск

Документация по планировке территории для размещения линейного объекта регионального значения «Линия скоростного подземно-наземного легкорельсового транспорта в г. Красноярске. Первый этап» в целях реализации инфраструктурного проекта: «Строительство линии скоростного подземно-наземного легкорельсового транспорта в г. Красноярске. Первый этап»

Проект планировки

Схема границ зон с особыми условиями использования территорий, особо охраняемых природных территорий, лесничеств

М 1:2 000

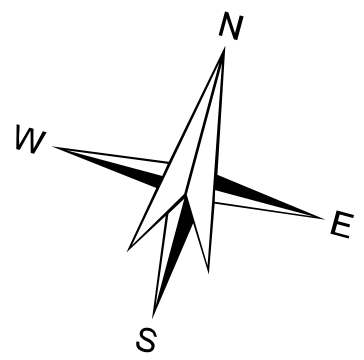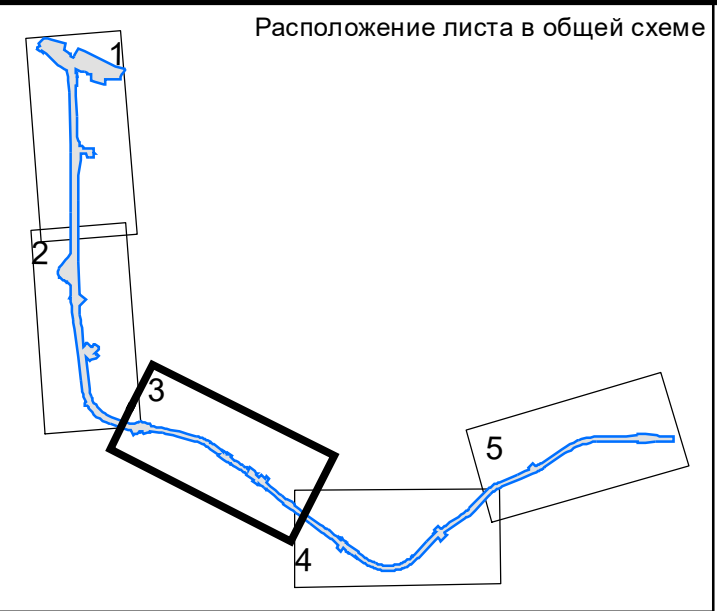

Зоны с особыми условиями использования территории

- Охранная зона пунктов государственной геодезической сети, государственной нивелирной сети и государственной гравиметрической сети, Существующая
- Охранная зона линий и сооружений связи, Существующая
- Охранная зона линий и сооружений связи, Планируемая
- Охранная зона объектов электроэнергетики (объектов электросетевого хозяйства и объектов по производству электрической энергии), Существующая
- Охранная зона тепловых сетей, Существующая
- Охранная зона тепловых сетей, Планируемая
- Водоохранная зона, Существующая
- Санитарно-защитная зона, Существующая
- Санитарно-защитная зона, Планируемая
- Охранная зона объектов инфраструктуры линии скоростного подземно-наземного легкорельсового транспорта, Планируемая

Зоны санитарной охраны источников питьевого и хозяйственно-бытового водоснабжения

- Второй пояс зоны санитарной охраны источника водоснабжения, Существующий
- Второй пояс зоны санитарной охраны источника водоснабжения, Планируемый
- Третий пояс зоны санитарной охраны источника водоснабжения, Существующий
- Третий пояс зоны санитарной охраны источника водоснабжения, Планируемый

Зоны затопления и подтопления

- Зона затопления, Существующая
- Зона подтопления, Существующая

Условные обозначения

- Границы территории
- Границы зон планируемого размещения линейного объекта, подземных объектов линии скоростного легкорельсового транспорта, в том числе с наземными и надземными частями
- Границы зон планируемого размещения линейного объекта, наземных и подземных объектов линии скоростного легкорельсового транспорта, в том числе с подземными частями
- Границы зон планируемого размещения линейных объектов, подлежащих реконструкции в связи с изменением их местоположения

Планировочные ограничения, не относящиеся к ЗОУИТ

- Техническая зона, Планируемая
- Минимальное расстояние от сетей газопровода, Планируемое
- Минимальное расстояние от сетей дождевой канализации, Планируемое
- Минимальное расстояние от сетей канализации, Планируемое
- Зона публичного сервитута, Существующая
- Санитарный разрыв линий железнодорожного транспорта, Планируемый

						Шифр: 1608-25		
						Красноярский край город Красноярск		
Изм.	Коп.уч.	Лист	№ док.	Подпись	Дата	Документация по планировке территории для размещения линейного объекта регионального значения «Линия скоростного подземно-наземного легкорельсового транспорта в г. Красноярске. Первый этап» и целей реализации инфраструктурного проекта «Строительство линии скоростного подземно-наземного легкорельсового транспорта в г. Красноярске. Первый этап» Схема границ зон с особыми условиями использования территорий, особо охраняемых природных территорий, лесничеств М 1:2 000		
Исполнитель МПТ	Корниенко И.А.							
Ген.пр.	Мельников И.С.							
Секрет. (дел.)	Шинкина Л.В.							
Архитектор	Корниенко И.А.							
						Этап	Лист	Листов
						ПП	3	5


Красноярский край город Красноярск

Документация по планировке территории для размещения линейного объекта регионального значения «Линия скоростного подземно-наземного легкорельсового транспорта в г. Красноярске. Первый этап» в целях реализации инфраструктурного проекта: «Строительство линии скоростного подземно-наземного легкорельсового транспорта в г. Красноярске. Первый этап»

Проект планировки

Схема границ зон с особыми условиями использования территорий, особо охраняемых природных территорий, лесничеств

М 1:2 000

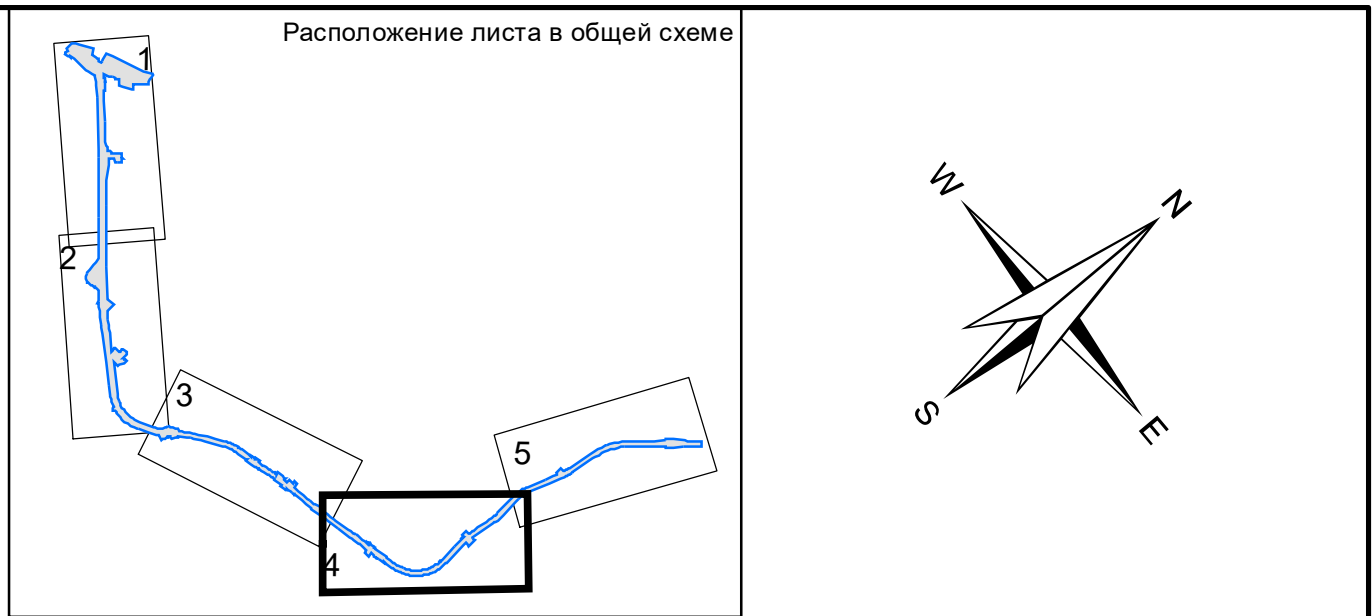

Зоны с особыми условиями использования территории

- Охранная зона пунктов государственной геодезической сети, государственной нивелирной сети и государственной гравиметрической сети, Существующая
- Охранная зона линий и сооружений связи, Существующая
- Охранная зона линий и сооружений связи, Планируемая
- Охранная зона объектов электроэнергетики (объектов электросетевого хозяйства и объектов по производству электрической энергии), Существующая
- Охранная зона тепловых сетей, Существующая
- Охранная зона тепловых сетей, Планируемая
- Прибрежная защитная полоса, Существующая
- Водоохранная зона, Существующая
- Санитарно-защитная зона, Существующая
- Санитарно-защитная зона, Планируемая
- Охранная зона объектов инфраструктуры линии скоростного подземно-наземного легкорельсового транспорта, Планируемая

Зоны санитарной охраны источников питьевого и хозяйственно-бытового водоснабжения

- Второй пояс зоны санитарной охраны источника водоснабжения, Существующий
- Второй пояс зоны санитарной охраны источника водоснабжения, Планируемый
- Третий пояс зоны санитарной охраны источника водоснабжения, Существующий
- Третий пояс зоны санитарной охраны источника водоснабжения, Планируемый

Зоны затопления и подтопления

- Зона затопления, Существующая
- Зона подтопления, Существующая

Условные обозначения

- Границы территории
- Границы зон планируемого размещения линейного объекта, подземных объектов линии скоростного легкорельсового транспорта, в том числе с наземными и надземными частями
- Границы зон планируемого размещения линейного объекта, наземных и подземных объектов линии скоростного легкорельсового транспорта, в том числе с подземными частями
- Границы зон планируемого размещения линейных объектов, подлежащих реконструкции в связи с изменением их местоположения

Планировочные ограничения, не относящиеся к ЗОУИТ

- Техническая зона, Планируемая
- Береговая полоса, Планируемая
- Минимальное расстояние от сетей газопровода, Планируемое
- Минимальное расстояние от сетей дождевой канализации, Планируемое
- Минимальное расстояние от сетей канализации, Планируемое
- Зона публичного сервитута, Существующая

						Шифр: 1608-25		
						Красноярский край город Красноярск		
Изм.	Коп.уч.	Лист	№ док.	Подпись	Дата	Документация по планировке территории для размещения линейного объекта регионального значения «Линия скоростного подземно-наземного легкорельсового транспорта в г. Красноярске. Первый этап» и целей реализации инфраструктурного проекта «Строительство линии скоростного подземно-наземного легкорельсового транспорта в г. Красноярске. Первый этап»		
Исполнитель МПТ	Корниенко И.А.					Схема границ зон с особыми условиями использования территорий, особо охраняемых природных территорий, лесничеств	М 1:2 000	
Ген.пр.	Мельников И.Г.					Схема границ зон с особыми условиями использования территорий, особо охраняемых природных территорий, лесничеств	М 1:2 000	
Секретарь (проект)	Шелепова Л.В.							
Архитектор	Корниенко И.А.							



Красноярский край город Красноярск

Документация по планировке территории для размещения линейного объекта регионального значения «Линия скоростного подземно-наземного легкорельсового транспорта в г. Красноярске. Первый этап» в целях реализации инфраструктурного проекта: «Строительство линии скоростного подземно-наземного легкорельсового транспорта в г. Красноярске. Первый этап»

Проект планировки

Схема границ зон с особыми условиями использования территорий, особо охраняемых природных территорий, лесничеств

М 1:2 000

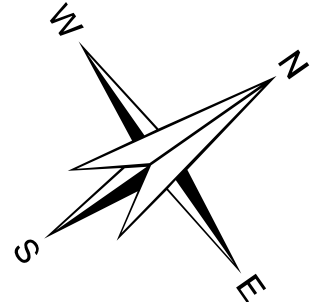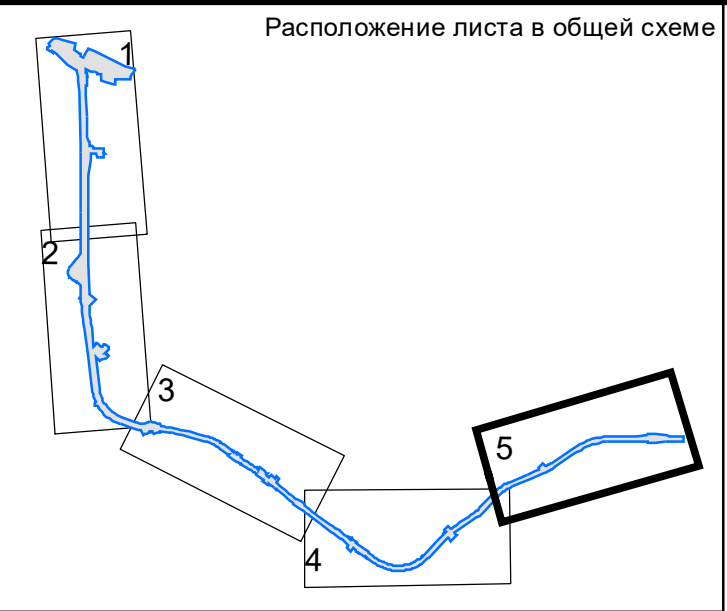

Зоны с особыми условиями использования территории

- Приаэродромная территория, Существующая
- Охранная зона пунктов государственной геодезической сети, государственной нивелирной сети и государственной гравиметрической сети, Существующая
- Охранная зона линий и сооружений связи, Существующая
- Охранная зона линий и сооружений связи, Планируемая
- Охранная зона объектов электроэнергетики (объектов электросетевого хозяйства и объектов по производству электрической энергии), Существующая
- Охранная зона объектов электроэнергетики (объектов электросетевого хозяйства и объектов по производству электрической энергии), Планируемая
- Охранная зона тепловых сетей, Существующая
- Охранная зона тепловых сетей, Планируемая
- Санитарно-защитная зона, Существующая
- Санитарно-защитная зона, Планируемая
- Охранная зона объектов инфраструктуры линии скоростного подземно-наземного легкорельсового транспорта, Планируемая

Зоны санитарной охраны источников питьевого и хозяйственно-бытового водоснабжения

- Второй пояс зоны санитарной охраны источника водоснабжения, Планируемый
- Третий пояс зоны санитарной охраны источника водоснабжения, Существующий
- Третий пояс зоны санитарной охраны источника водоснабжения, Планируемый

Условные обозначения

- Границы территории
- Границы зон планируемого размещения линейного объекта, подземных объектов линии скоростного легкорельсового транспорта, в том числе с наземными и надземными частями
- Границы зон планируемого размещения линейного объекта, наземных и подземных объектов линии скоростного легкорельсового транспорта, в том числе с подземными частями
- Границы зон планируемого размещения линейных объектов, подлежащих реконструкции в связи с изменением их местоположения

Планировочные ограничения, не относящиеся к ЗОУИТ

- Техническая зона, Планируемая
- Минимальное расстояние от сетей дождевой канализации, Планируемое
- Минимальное расстояние от сетей канализации, Планируемое
- Зона публичного сервитута, Существующая

						Шифр: 1608-25		
						Красноярский край город Красноярск		
Изм.	Коп.уч.	Лист	№ док.	Подпись	Дата	Документация по планировке территории для размещения линейного объекта регионального значения «Линия скоростного подземно-наземного легкорельсового транспорта в г. Красноярске. Первый этап» и целей реализации инфраструктурного проекта «Строительство линии скоростного подземно-наземного легкорельсового транспорта в г. Красноярске. Первый этап» Схема границ зон с особыми условиями использования территорий, особо охраняемых природных территорий, лесничеств М 1:2 000		
Исполнитель МП	Корниенко И.А.							
Ген.пр.	Мельников И.Г.							
Эксперт (акад.)	Шенников П.В.							
Архитектор	Корниенко И.А.							
						Этап	Лист	Листов
						ПП	5	5




Красноярский край город Красноярск

Документация по планировке территории для размещения линейного объекта регионального значения «Линия скоростного подземно-наземного легкорельсового транспорта в г. Красноярске. Первый этап» в целях реализации инфраструктурного проекта: «Строительство линии скоростного подземно-наземного легкорельсового транспорта в г. Красноярске. Первый этап»

Проект планировки

Схема границ территорий, подверженных риску возникновения чрезвычайных ситуаций природного и техногенного характера (пожар, взрыв, химическое, радиоактивное заражение, затопление, подтопление, оползень, карсты, эрозия и т.д.)

М 1:2 000

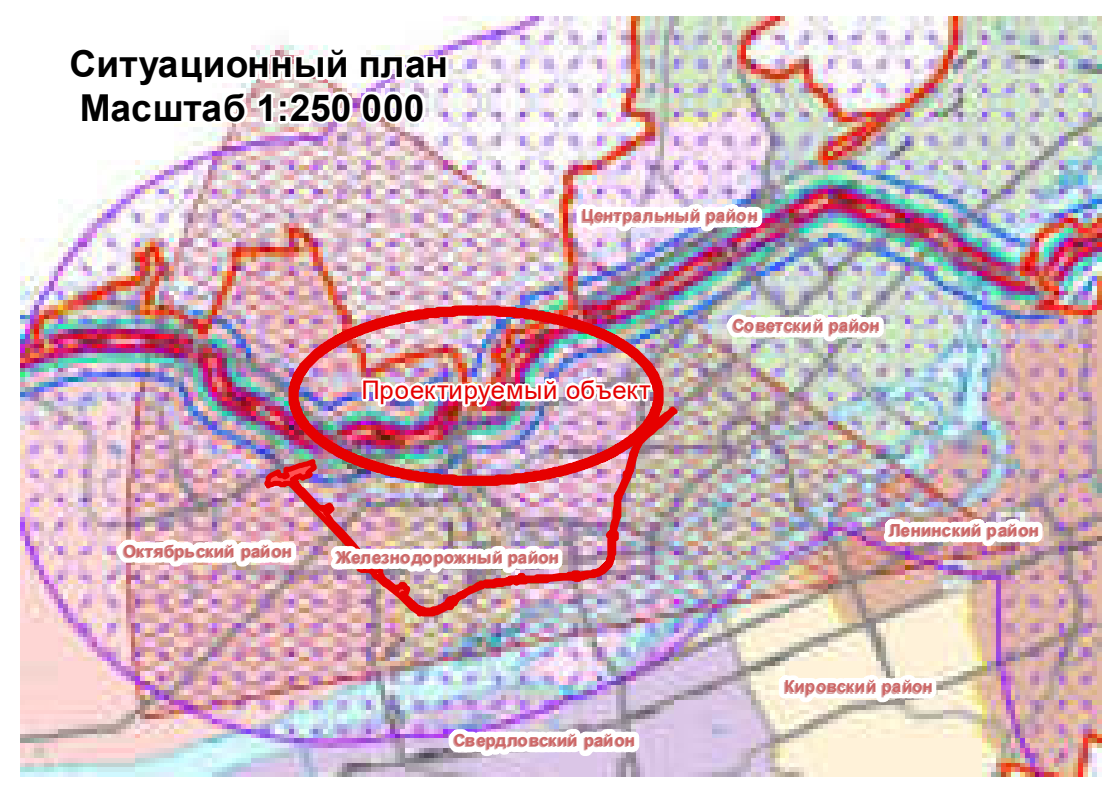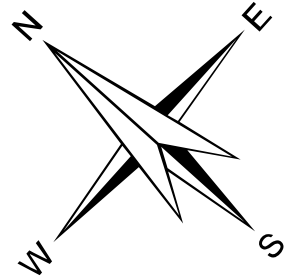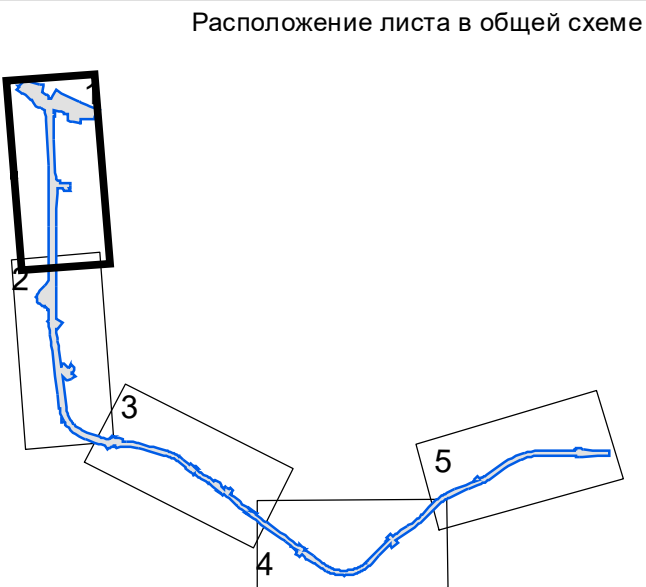

Условные обозначения

- Границы территории
- Границы зон планируемого размещения линейного объекта, подземных объектов линии скоростного легкорельсового транспорта, в том числе с наземными и надземными частями
- Границы зон планируемого размещения линейного объекта, наземных и подземных объектов линии скоростного легкорельсового транспорта, в том числе с подземными частями
- Границы зон планируемого размещения линейных объектов, подлежащих реконструкции в связи с изменением их местоположения
- Объекты капитального строительства в границах проектирования
- Земельные участки, стоящие на учете в ЕГРН

Территории, подверженные риску возникновения чрезвычайных ситуаций техногенного характера

Авария на ж/д СУГ 70 т


- Зона полных разрушений
- Зона сильных повреждений
- Зона средних повреждений
- Зона умеренных разрушений
- Зона поражения людей на открытой местности
- Зона разрушения остекления

Авария на автодороге СУГ 30 т



- Зона полных разрушений
- Зона сильных повреждений
- Зона умеренных разрушений
- Зона поражения людей на открытой местности
- Зона разрушения остекления

Авария на ж/д (АХОВ)

- Зона, подверженная риску химического заражения АХОВ (авария на ж/д)
- Потенциальные источники химического заражения
- Зона возможного заражения при аварии на заводе цветных металлов
- Емкости АХОВ

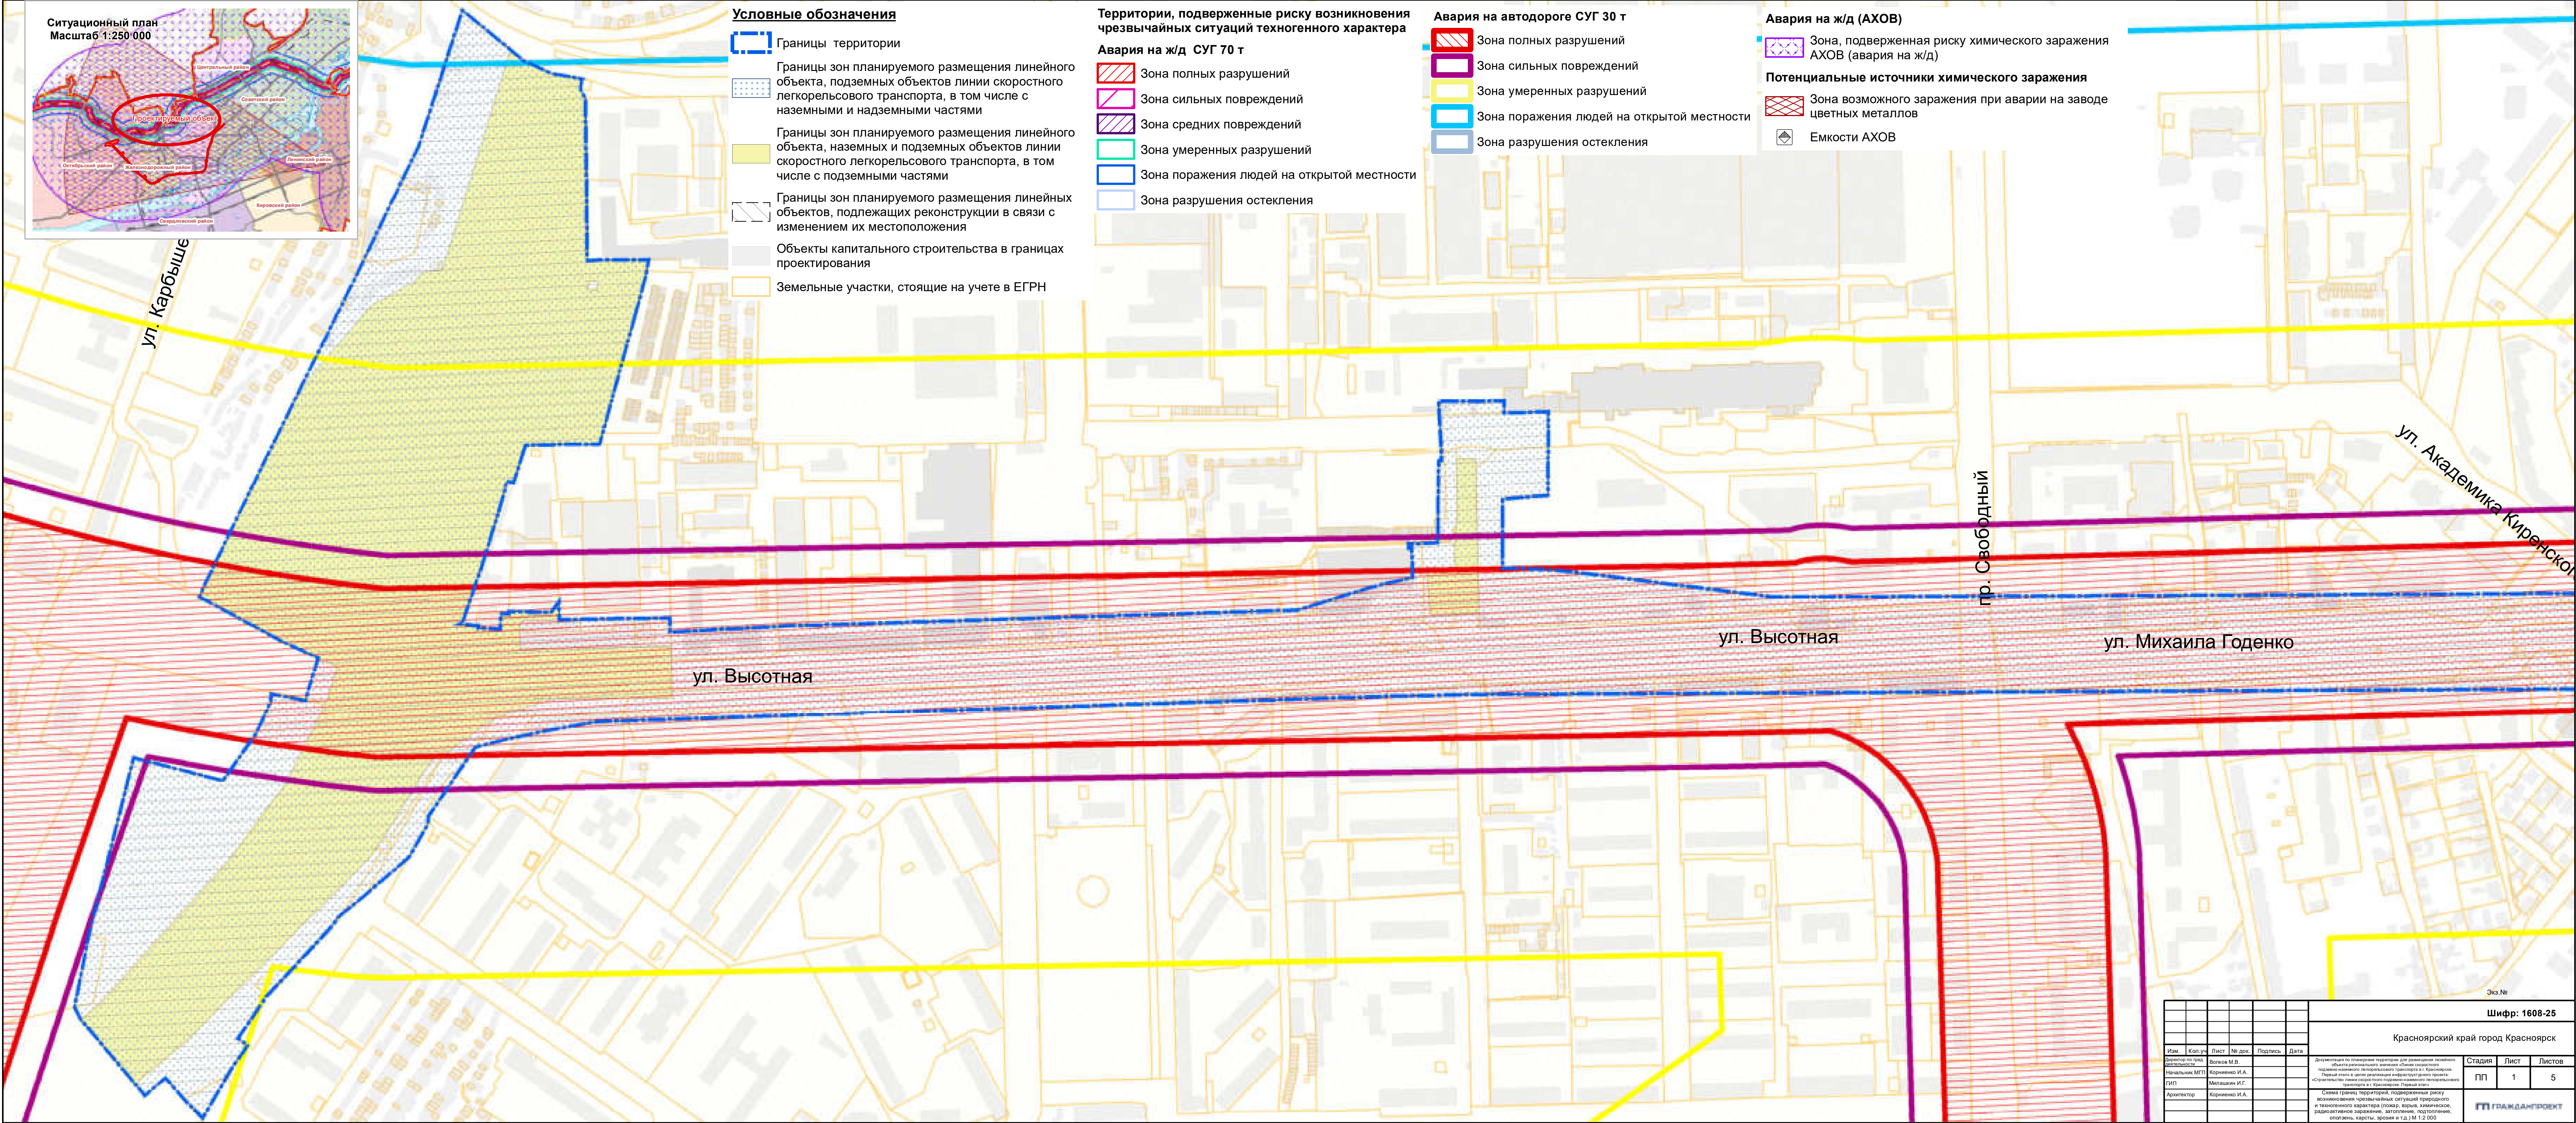

						Шифр: 1608-25			
						Красноярский край город Красноярск			
Изм.	Коп.уч.	Лист	№ док.	Подпись	Дата	Документация по планировке территории для размещения линейного объекта регионального значения «Линия скоростного подземно-наземного легкорельсового транспорта в г. Красноярске. Первый этап» в целях реализации инфраструктурного проекта «Строительство линии скоростного подземно-наземного легкорельсового транспорта в г. Красноярске. Первый этап» Схема границ территорий, подверженных риску возникновения чрезвычайных ситуаций природного и техногенного характера (пожар, взрыв, химическое, радиоактивное заражение, затопление, подтопление, оползень, карсты, эрозия и т.д.) М 1:2 000	Стадия	Лист	Листов
Исполнитель МП				Корнилов И.А.			ПП	1	5
Исполнитель ГП				Мельников И.Г.					
Архитектор				Корнилов И.А.					
									

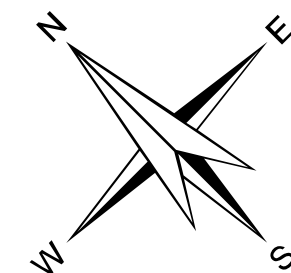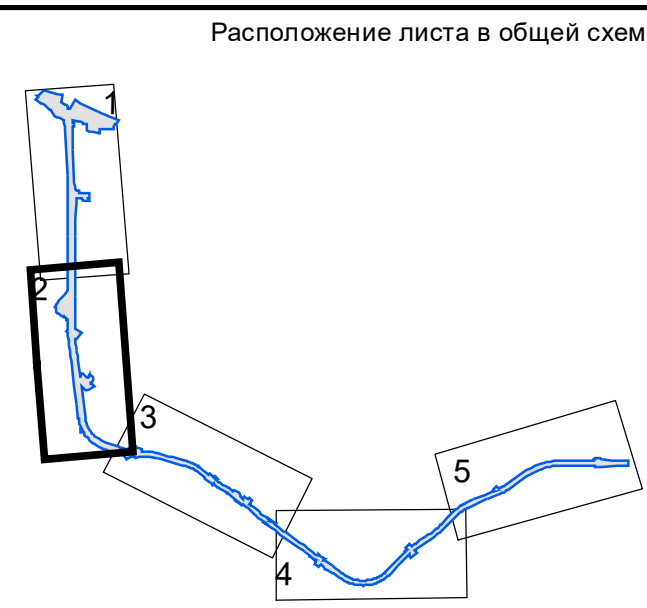



№ п/п	Наименование объектов недвижимости	Содержание информации
1	Земельные участки, стоящие на учете в ЕГРН	

 Зона разрушения остекления

Емкости АХОВ

				Шфпр: 1608-25		
Красноярский край город Красноярск						
Изм.	Коп. у	Лист	№ док.	Подпись	Дата	
Создано на основании		Вологов М.В.				Дополнительно по плану работы программы для развития туризма и активного отдыха населения города Красноярск. Плановый период реализации 2018-2020 гг. Первый этап в целях реализации инициативного проекта «Создание сети малых туристских предприятий (гостевых домов, мини-отелей, турфирм, экскурсионных предприятий и т.д.) в Красноярском крае и в г. Красноярске» Согласно решению, принятому на заседании комиссии по развитию туризма и активного отдыха населения города Красноярск от 11.01.2018 г. Стадия ПП Лист 2 Листов 5
Назначенный МП		Корниенко И.А.				
Гип		Мельникова И.И.				
Архитектор		Корниенко И.А.				

Инв. № 17/23354

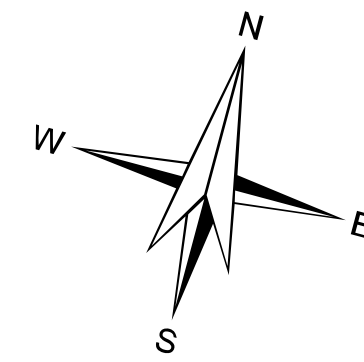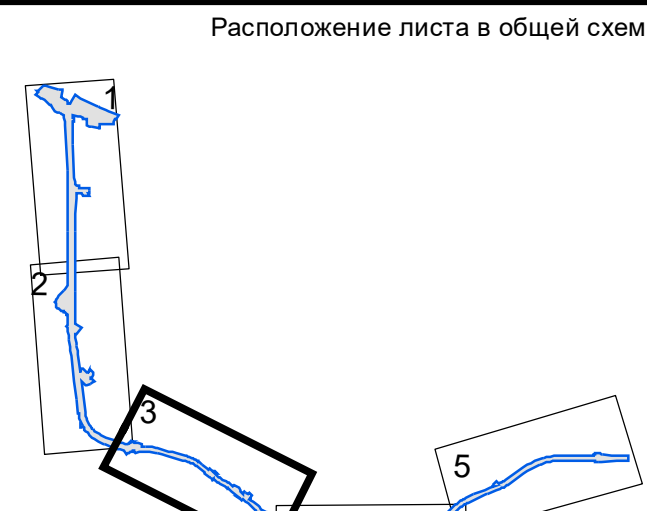

 Земельные участки, стоящие на учете в ЕГРН

☐ Зона разрушения остекления

 Зона разрушения остекления

Емкости АХОВ

					Шифр: 1608-25		
Красноярский край город Красноярск							
Имя	Коп. у	Лист	№ док.	Подпись	Должность	Стадия	Лист
Корнеев И.А.	Волов М.В.				Директор филиала «Красноярский край» государственного учреждения «Красноярский крайгипотечный банк» Красноярского края	ПП	3
Корнеев И.А.	Корнеев И.А.				Первый заместитель генерального директора филиала «Красноярский край» государственного учреждения «Красноярский крайгипотечный банк» Красноярского края	5	
ММ	Меланин И.Г.				Секретарь филиала «Красноярский край» государственного учреждения «Красноярский крайгипотечный банк» Красноярского края		
Архипов И.Г.	Корнеев И.А.				Заместитель генерального директора филиала «Красноярский край» государственного учреждения «Красноярский крайгипотечный банк» Красноярского края		
							

Инв. № 17/23354




Красноярский край город Красноярск

Документация по планировке территории для размещения линейного объекта регионального значения «Линия скоростного подземно-наземного легкорельсового транспорта в г. Красноярске. Первый этап» в целях реализации инфраструктурного проекта: «Строительство линии скоростного подземно-наземного легкорельсового транспорта в г. Красноярске. Первый этап»

Проект планировки

Схема границ территорий, подверженных риску возникновения чрезвычайных ситуаций природного и техногенного характера (пожар, взрыв, химическое, радиоактивное заражение, затопление, подтопление, оползень, карсты, эрозия и т.д.)

М 1:2 000

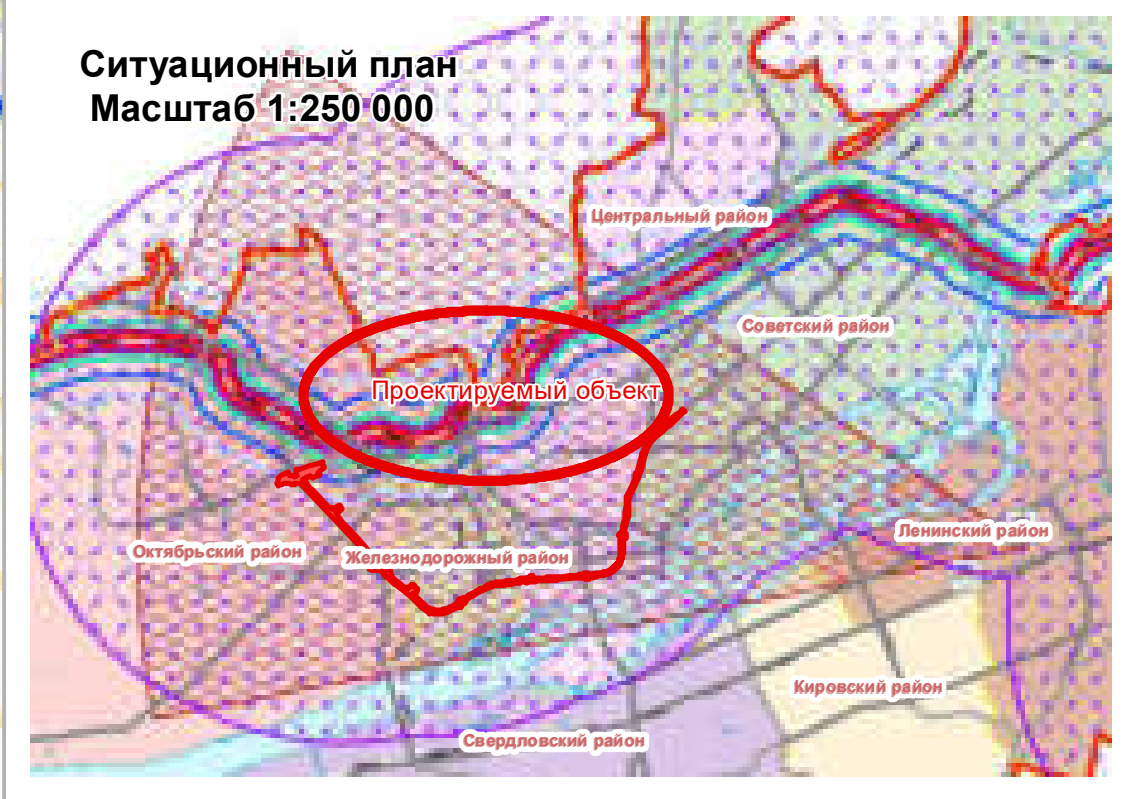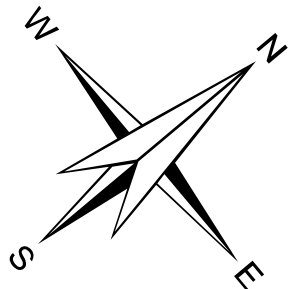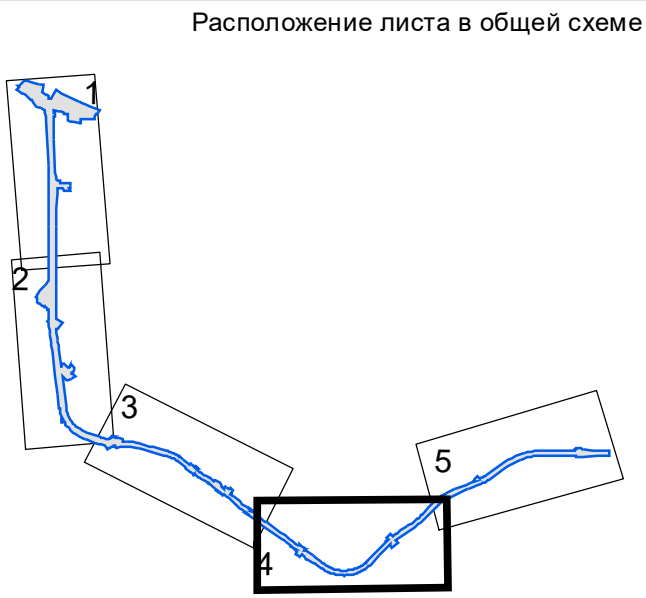

Условные обозначения

- Границы территории
- Границы зон планируемого размещения линейного объекта, подземных объектов линии скоростного легкорельсового транспорта, в том числе с наземными и надземными частями
- Границы зон планируемого размещения линейного объекта, наземных и подземных объектов линии скоростного легкорельсового транспорта, в том числе с подземными частями
- Границы зон планируемого размещения линейных объектов, подлежащих реконструкции в связи с изменением их местоположения
- Объекты капитального строительства в границах проектирования
- Земельные участки, стоящие на учете в ЕГРН

Территории, подверженные риску возникновения чрезвычайных ситуаций техногенного характера


- Авария на ж/д СУГ 70 т
- Зона полных разрушений
 - Зона сильных повреждений
 - Зона средних повреждений
 - Зона умеренных разрушений
 - Зона поражения людей на открытой местности
 - Зона разрушения остекления

Авария на автодороге СУГ 30 т

- Зона полных разрушений
- Зона сильных повреждений
- Зона умеренных разрушений
- Зона поражения людей на открытой местности
- Зона разрушения остекления

Авария на ж/д (АХОВ)

- Зона, подверженная риску химического заражения АХОВ (авария на ж/д)
- Потенциальные источники химического заражения
 - Зона возможного заражения при аварии на заводе цветных металлов
- Емкости АХОВ

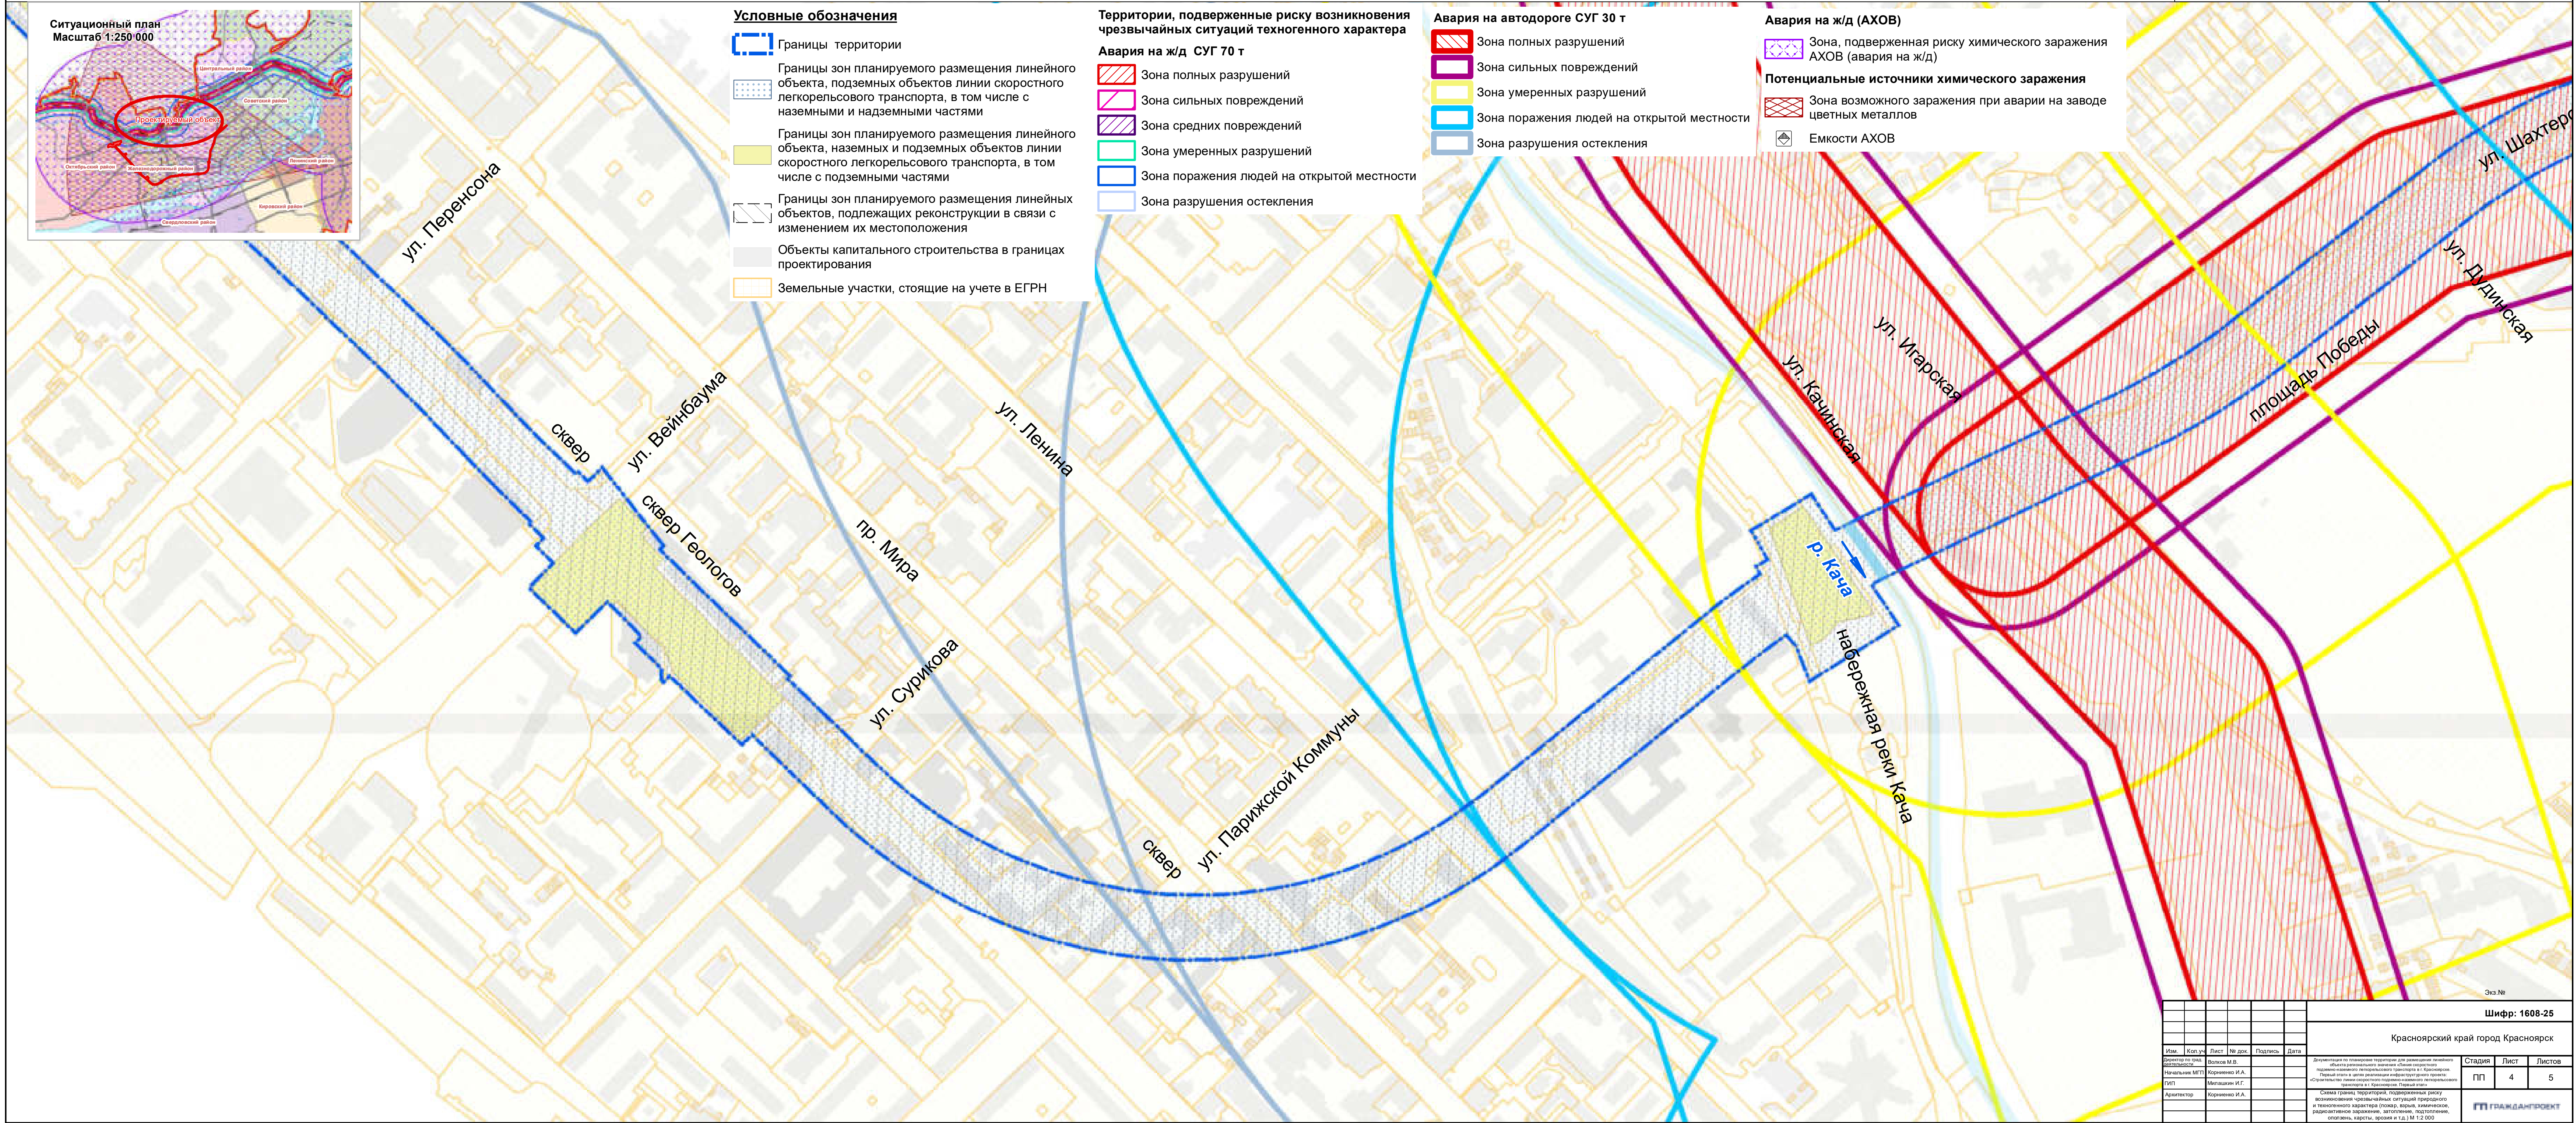

						Шифр: 1608-25			
						Красноярский край город Красноярск			
Изм.	Коп.уч.	Лист	№ док.	Подпись	Дата	Документация по планировке территории для размещения линейного объекта регионального значения «Линия скоростного подземно-наземного легкорельсового транспорта в г. Красноярске. Первый этап» в целях реализации инфраструктурного проекта «Строительство линии скоростного подземно-наземного легкорельсового транспорта в г. Красноярске. Первый этап»	Стадия	Лист	Листов
Разработчик	И.А.	Васильев	И.А.	Мельников	И.А.		ПП	4	5
Дизайнер	И.А.	Васильев	И.А.	Мельников	И.А.				
Архитектор	И.А.	Васильев	И.А.	Мельников	И.А.				
						Итого: 17/23354			




Красноярский край город Красноярск

Документация по планировке территории для размещения линейного объекта регионального значения «Линия скоростного подземно-наземного легкорельсового транспорта в г. Красноярске. Первый этап» в целях реализации инфраструктурного проекта: «Строительство линии скоростного подземно-наземного легкорельсового транспорта в г. Красноярске. Первый этап»

Проект планировки

Схема границ территорий, подверженных риску возникновения чрезвычайных ситуаций природного и техногенного характера (пожар, взрыв, химическое, радиоактивное заражение, затопление, подтопление, оползень, карсты, эрозия и т.д.)

М 1:2 000

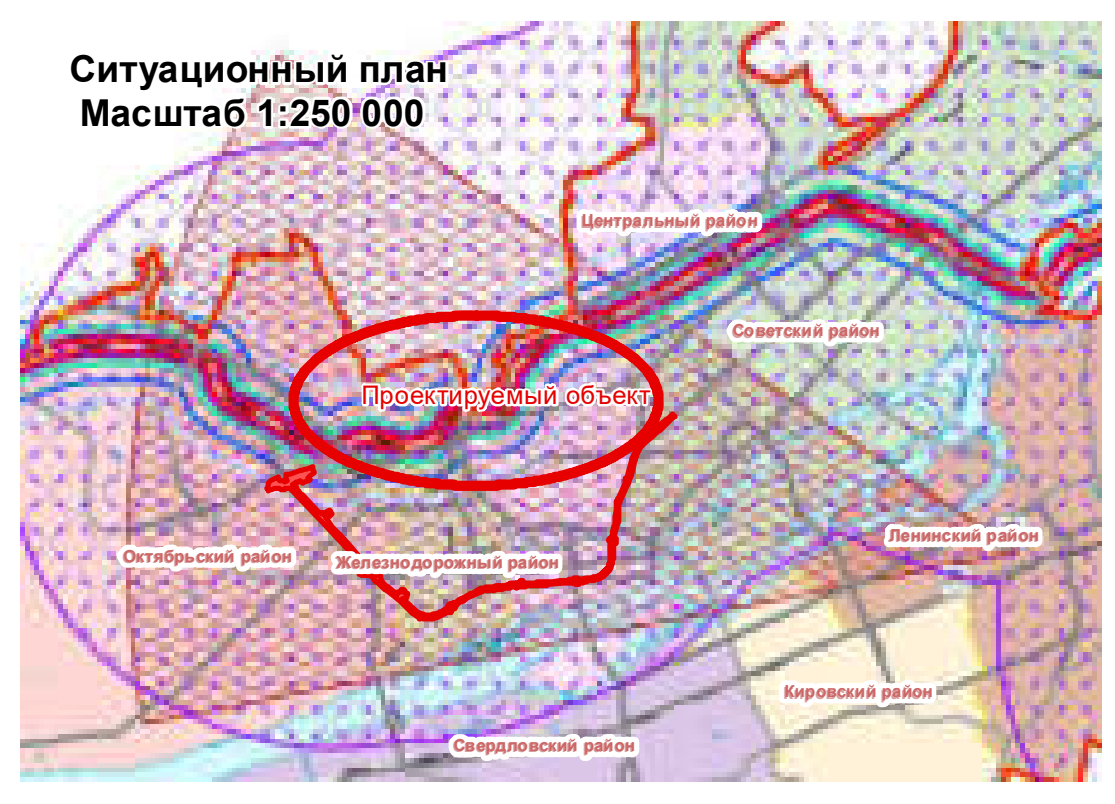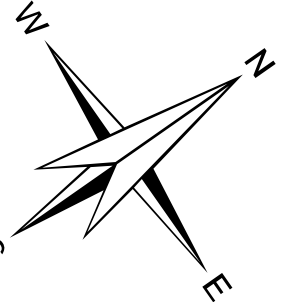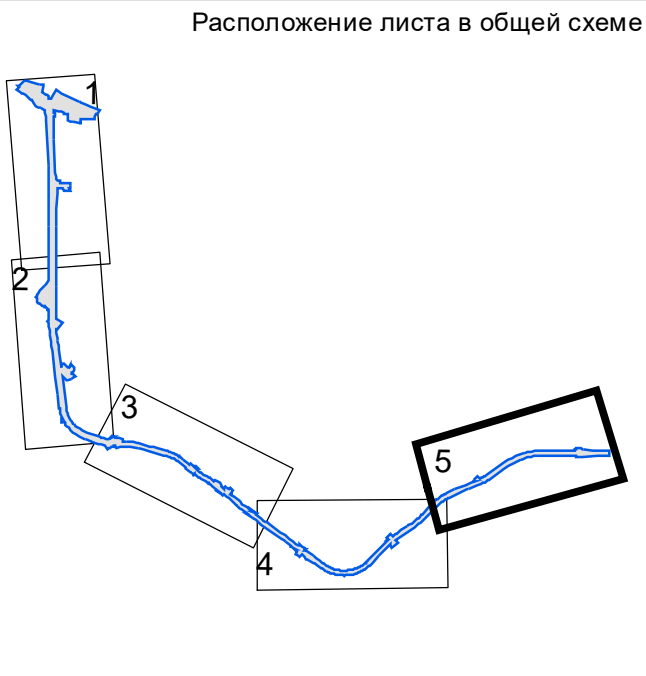

Условные обозначения

- Границы территории
- Границы зон планируемого размещения линейного объекта, подземных объектов линии скоростного легкорельсового транспорта, в том числе с наземными и надземными частями
- Границы зон планируемого размещения линейного объекта, наземных и подземных объектов линии скоростного легкорельсового транспорта, в том числе с подземными частями
- Границы зон планируемого размещения линейных объектов, подлежащих реконструкции в связи с изменением их местоположения
- Объекты капитального строительства в границах проектирования
- Земельные участки, стоящие на учете в ЕГРН

Территории, подверженные риску возникновения чрезвычайных ситуаций техногенного характера

Авария на ж/д СУГ 70 т


- Зона полных разрушений
- Зона сильных повреждений
- Зона средних повреждений
- Зона умеренных разрушений
- Зона поражения людей на открытой местности
- Зона разрушения остекления

Авария на автодороге СУГ 30 т

- Зона полных разрушений
- Зона сильных повреждений
- Зона умеренных разрушений
- Зона поражения людей на открытой местности
- Зона разрушения остекления

Авария на ж/д (АХОВ)

- Зона, подверженная риску химического заражения АХОВ (авария на ж/д)
- Потенциальные источники химического заражения
- Зона возможного заражения при аварии на заводе цветных металлов
- Емкости АХОВ


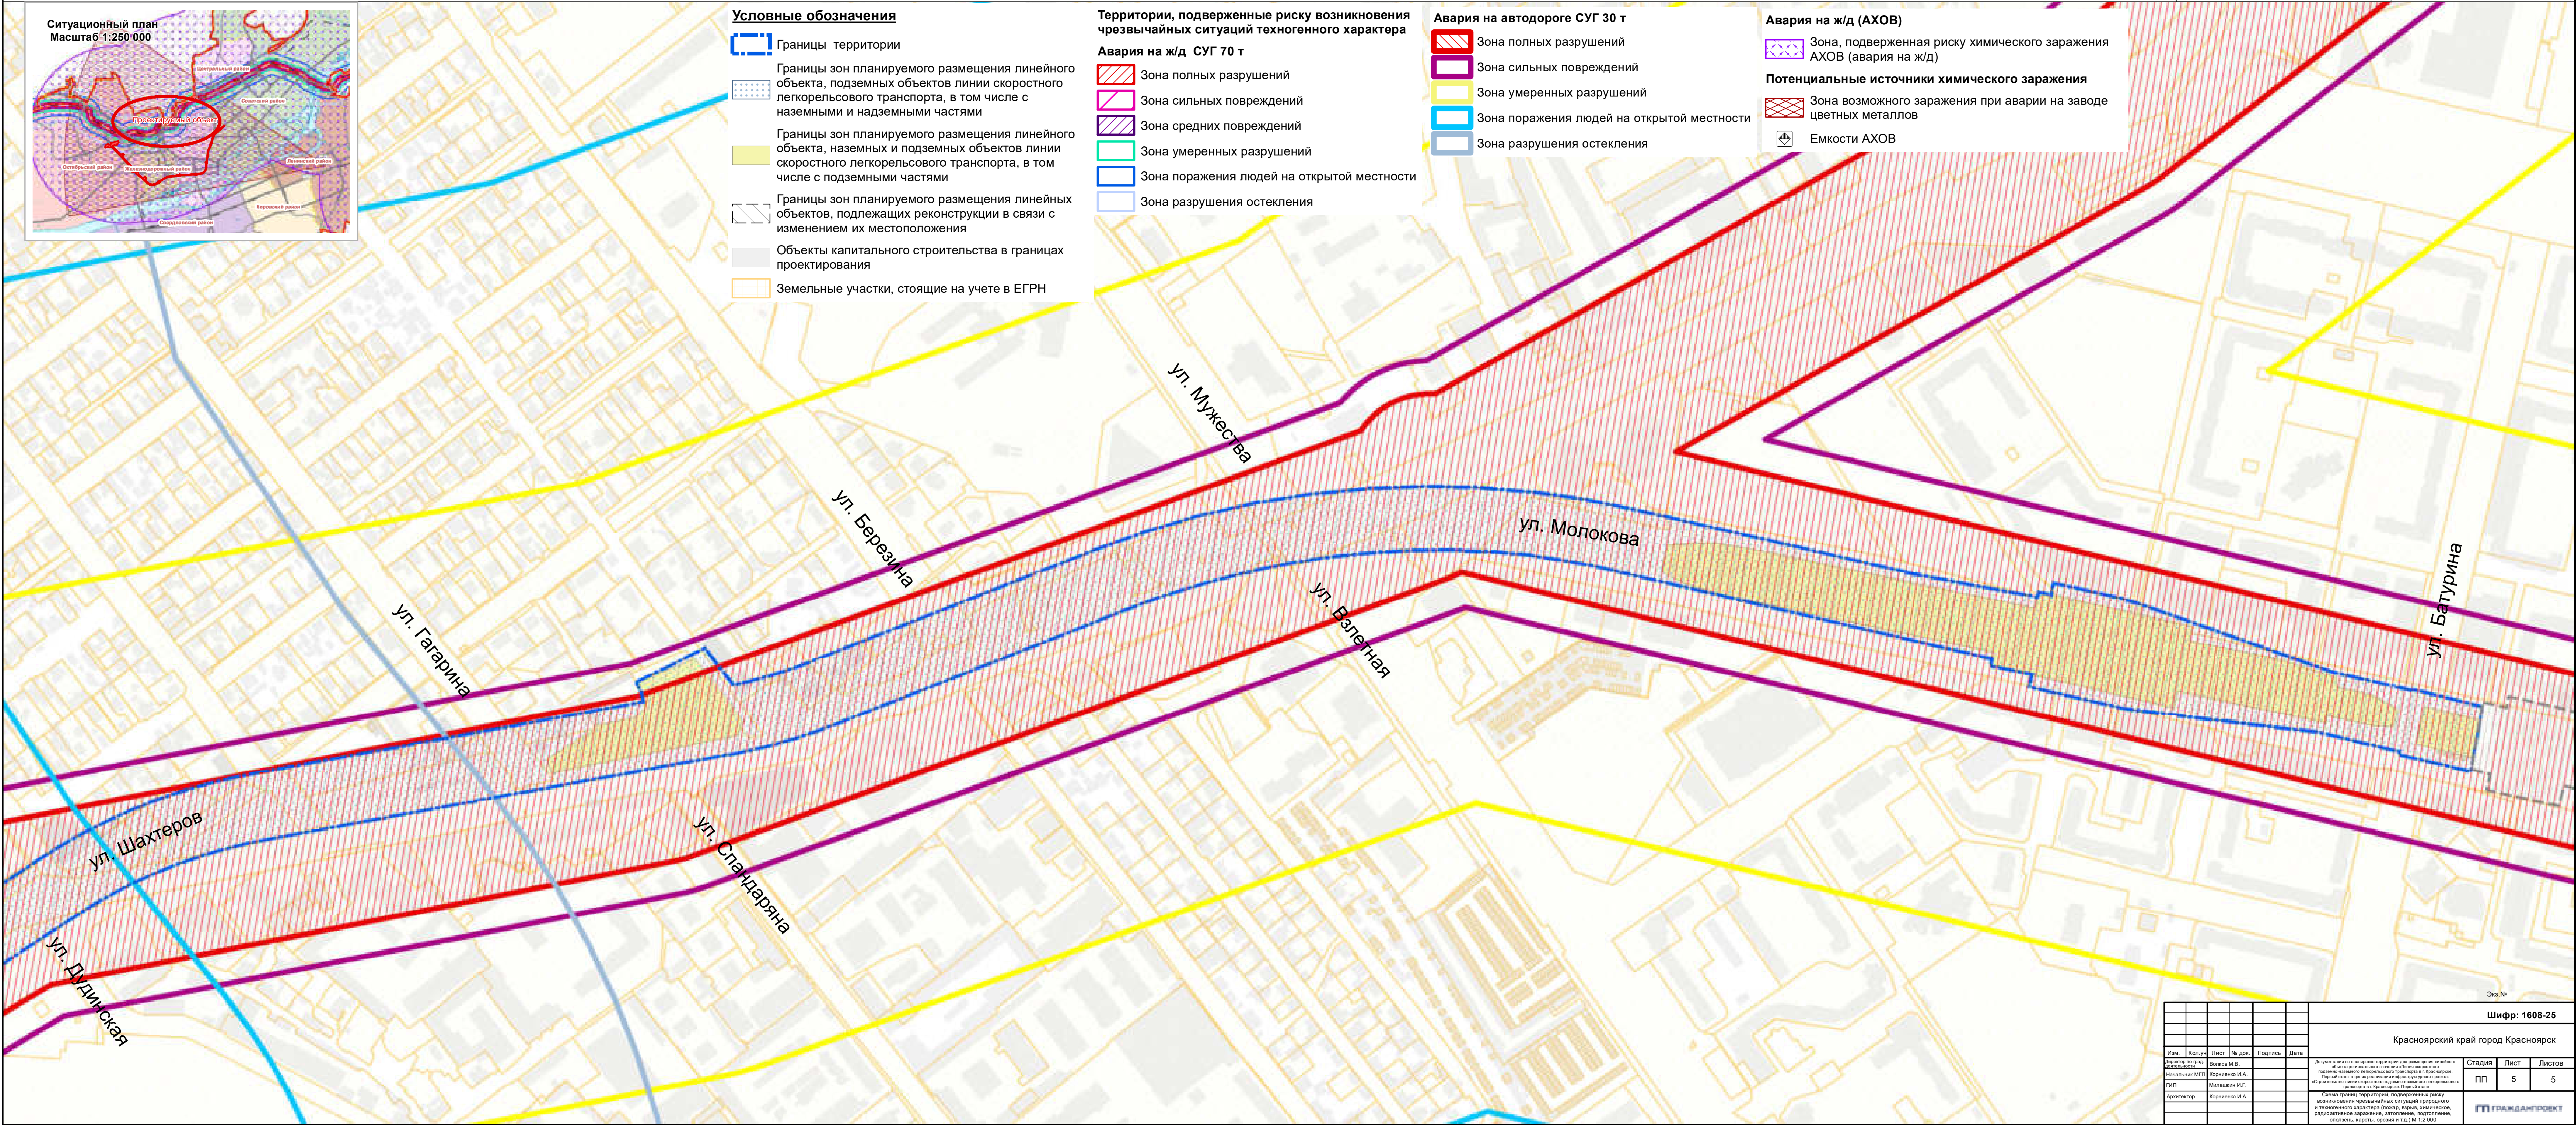


						Шифр: 1608-25		
						Красноярский край город Красноярск		
Изм.	Коп.уч.	Лист	№ док.	Подпись	Дата	Документация по планировке территории для размещения линейного объекта регионального значения «Линия скоростного подземно-наземного легкорельсового транспорта в г. Красноярске. Первый этап» в целях реализации инфраструктурного проекта «Строительство линии скоростного подземно-наземного легкорельсового транспорта в г. Красноярске. Первый этап» Схема границ территорий, подверженных риску возникновения чрезвычайных ситуаций природного и техногенного характера (пожар, взрыв, химическое, радиоактивное заражение, затопление, подтопление, оползень, карсты, эрозия и т.д.) М 1:2 000		
Исполнитель МП	Корнилов И.А.							
Ген.пр.	Мельников И.Г.							
Архитектор	Корнилов И.А.							
						Этап	Лист	Листов
						ПП	5	5
						ГП ГИАНПРОЕКТ		

Документация по планировке территории для размещения линейного объекта регионального значения «Линия скоростного подземно-наземного легкорельсового транспорта в г. Красноярске. Первый этап» в целях реализации инфраструктурного проекта: «Строительство линии скоростного подземно-наземного легкорельсового транспорта в г. Красноярске. Первый этап»



Схема конструктивных и планировочных решений

Класс	Пол	Число учеников
1 класс	Мальчики	100
	Девочки	150
2 класс	Мальчики	150
	Девочки	100
3 класс	Мальчики	100
	Девочки	150
4 класс	Мальчики	150
	Девочки	100

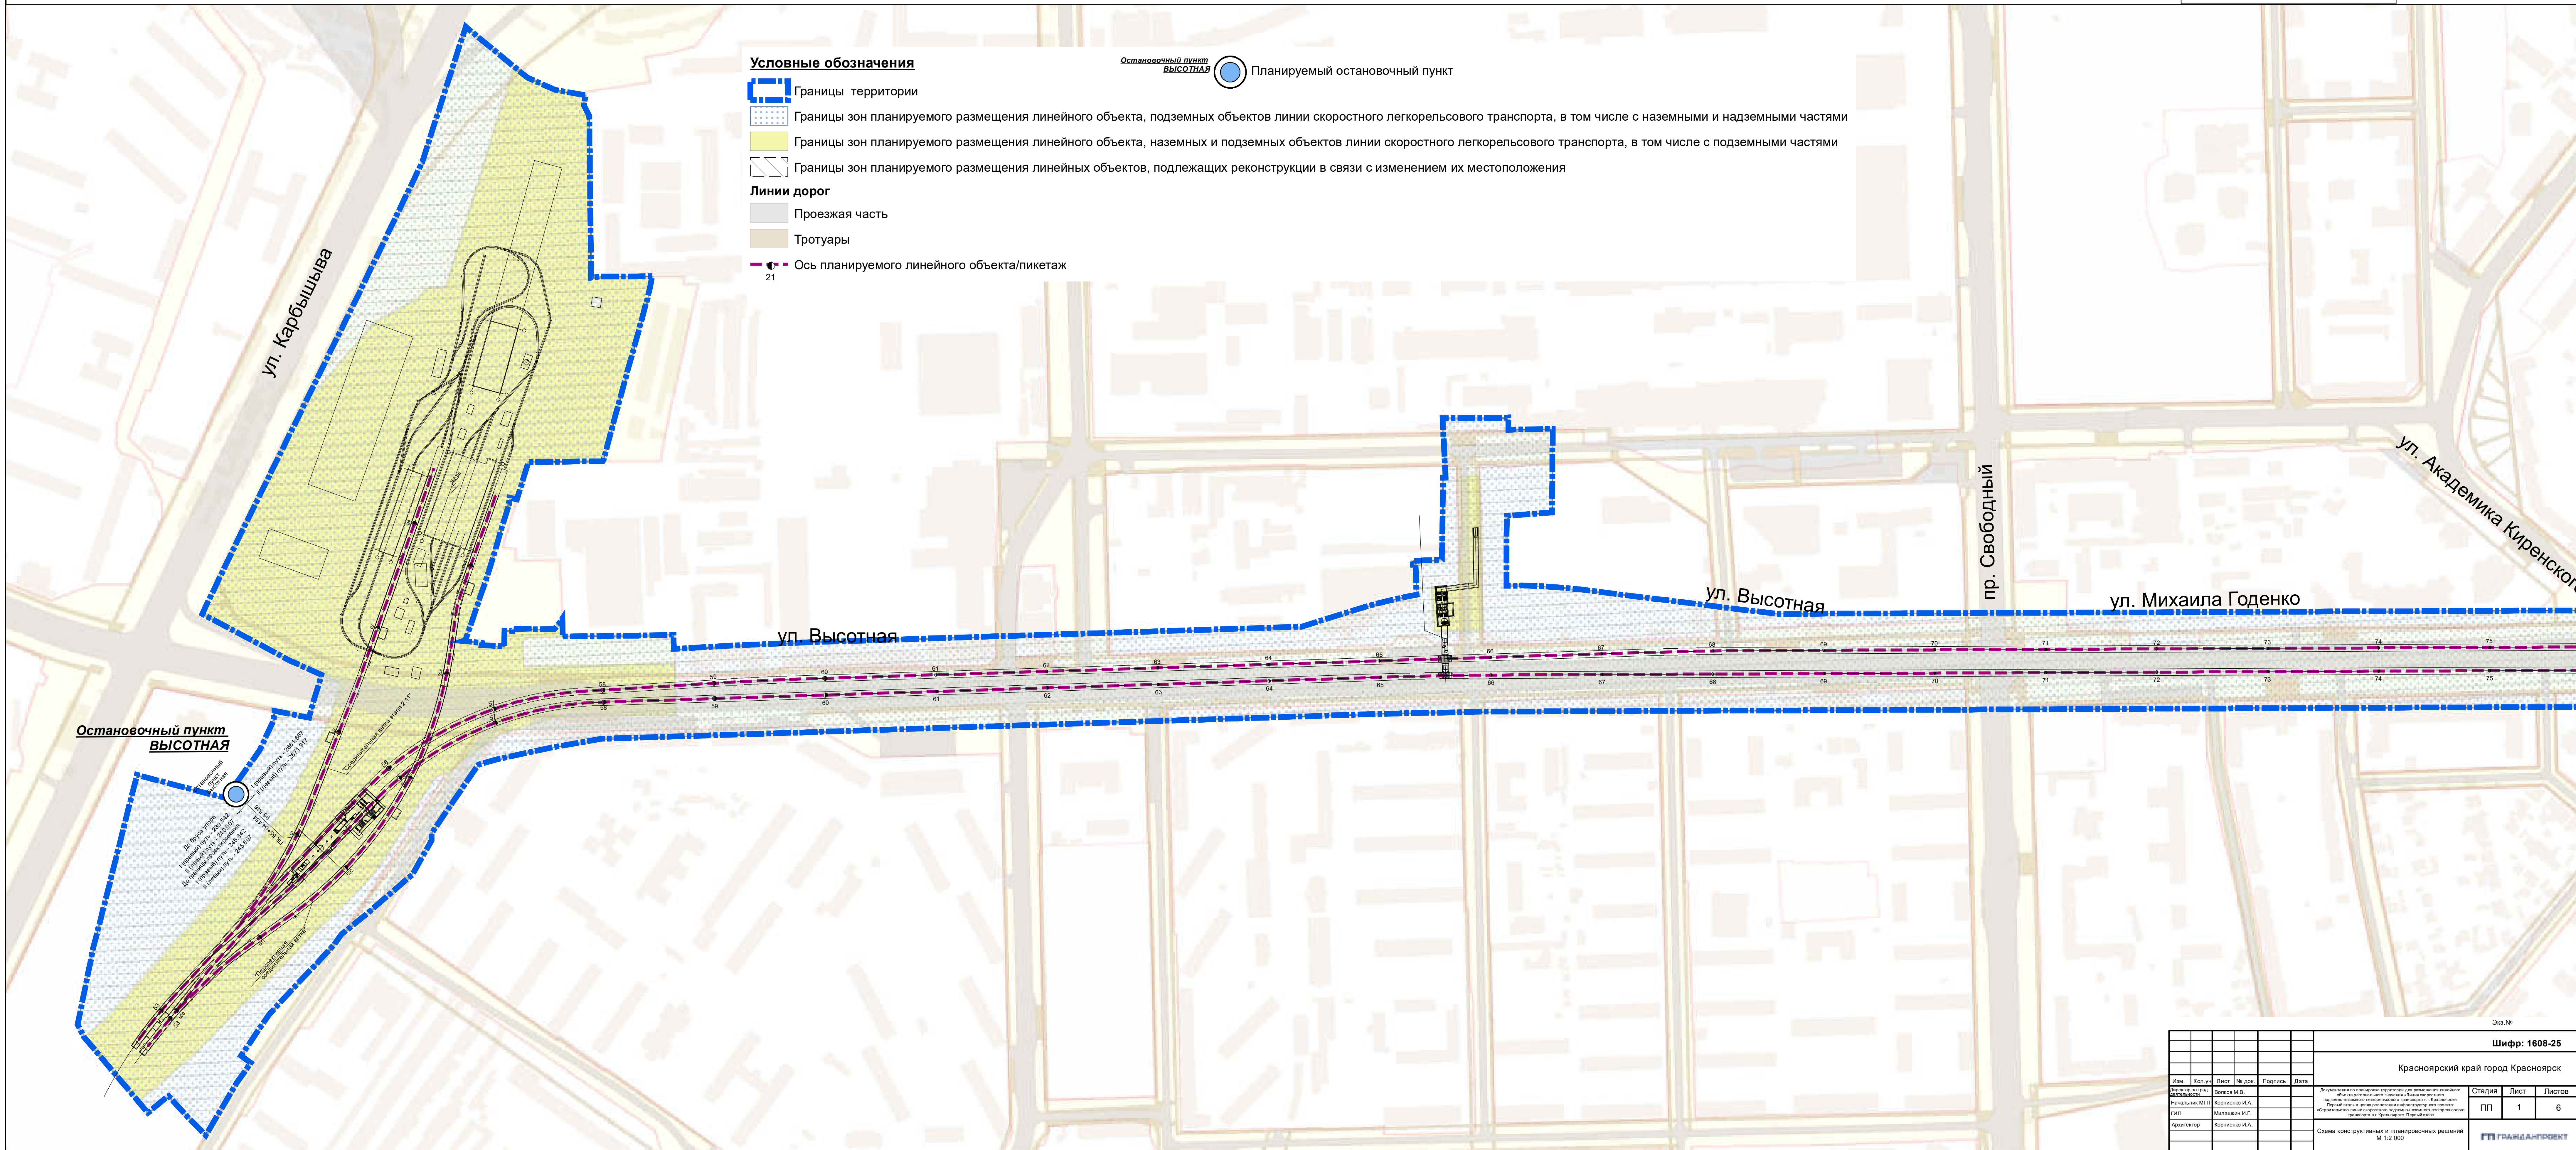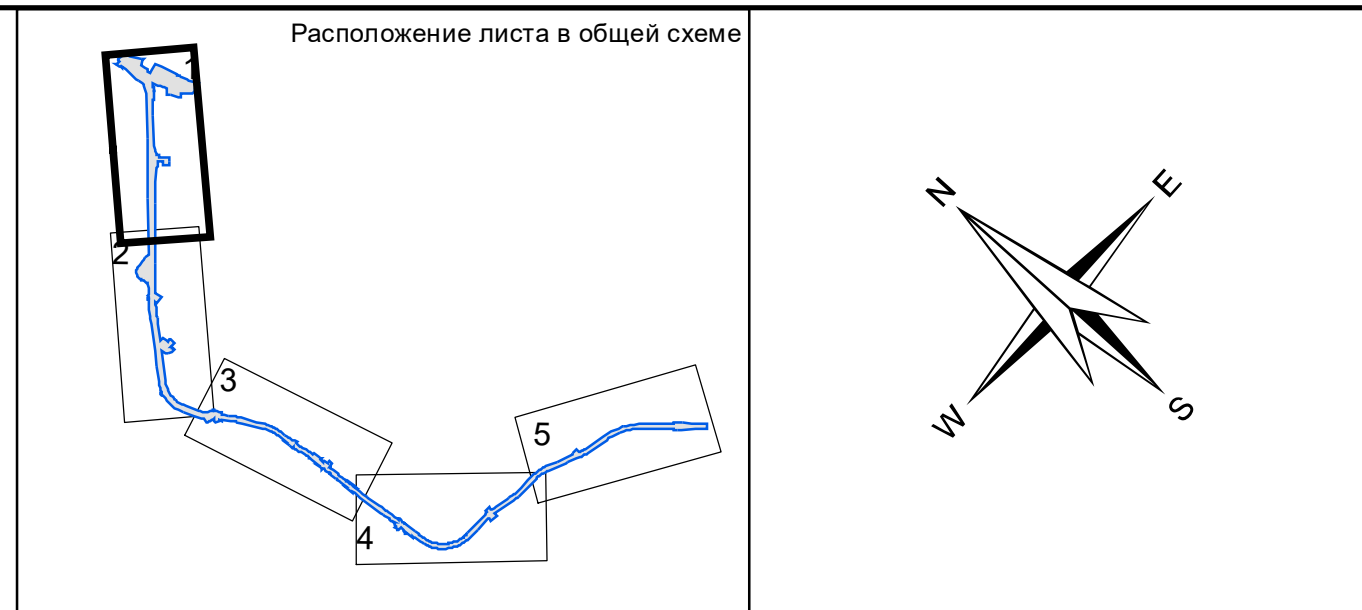

М 1:2 000

0 50 100 200 300 400 500 Метры

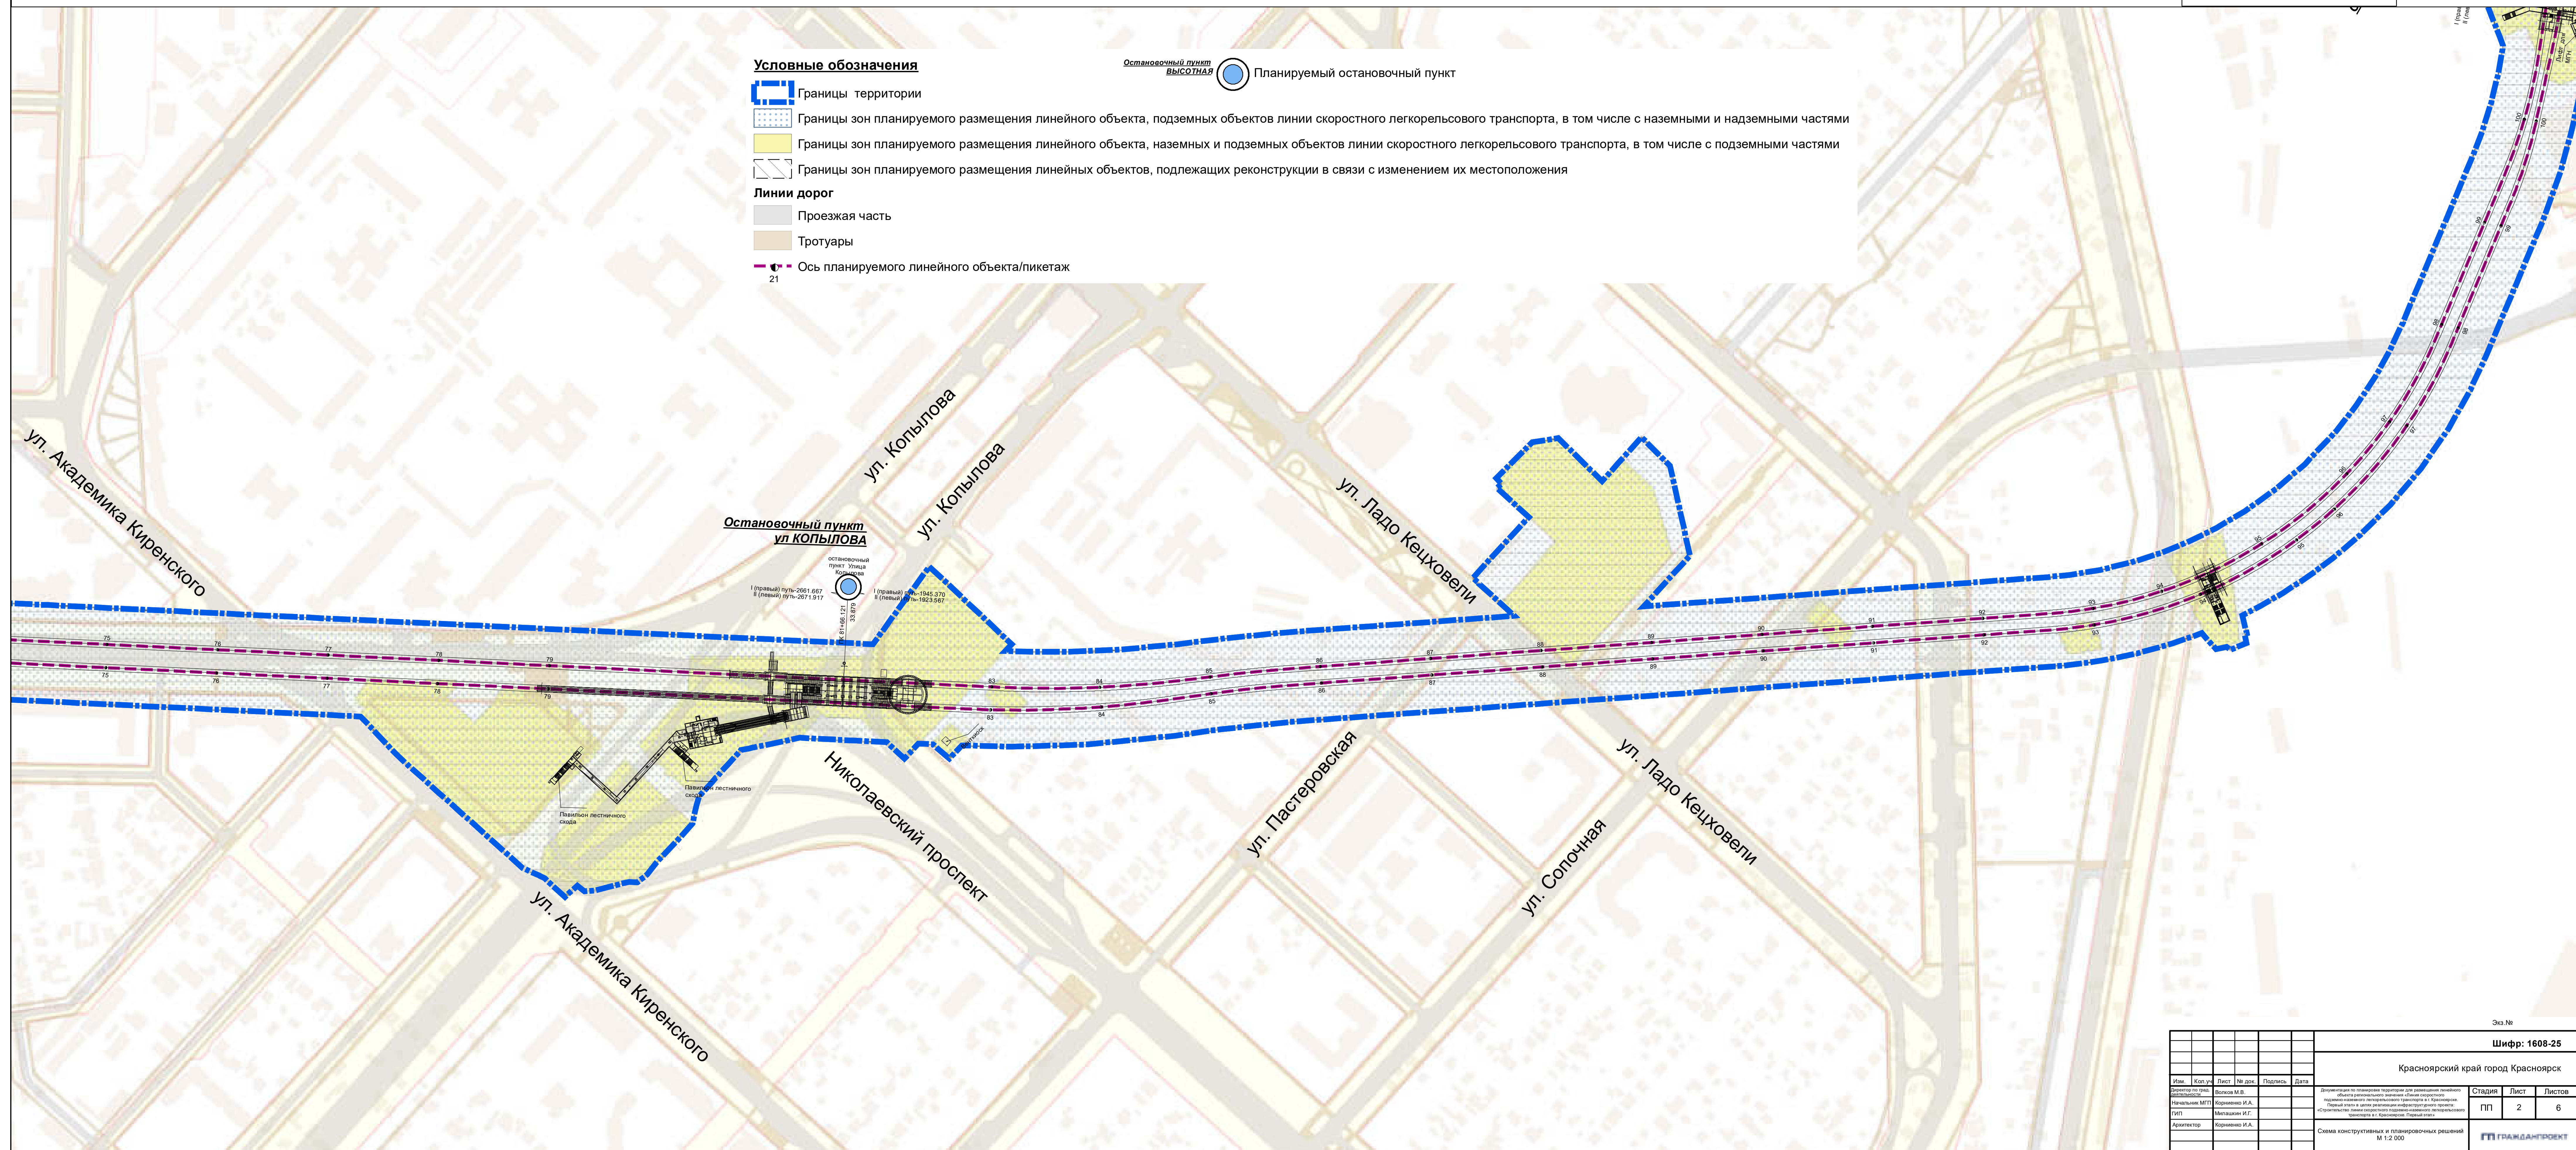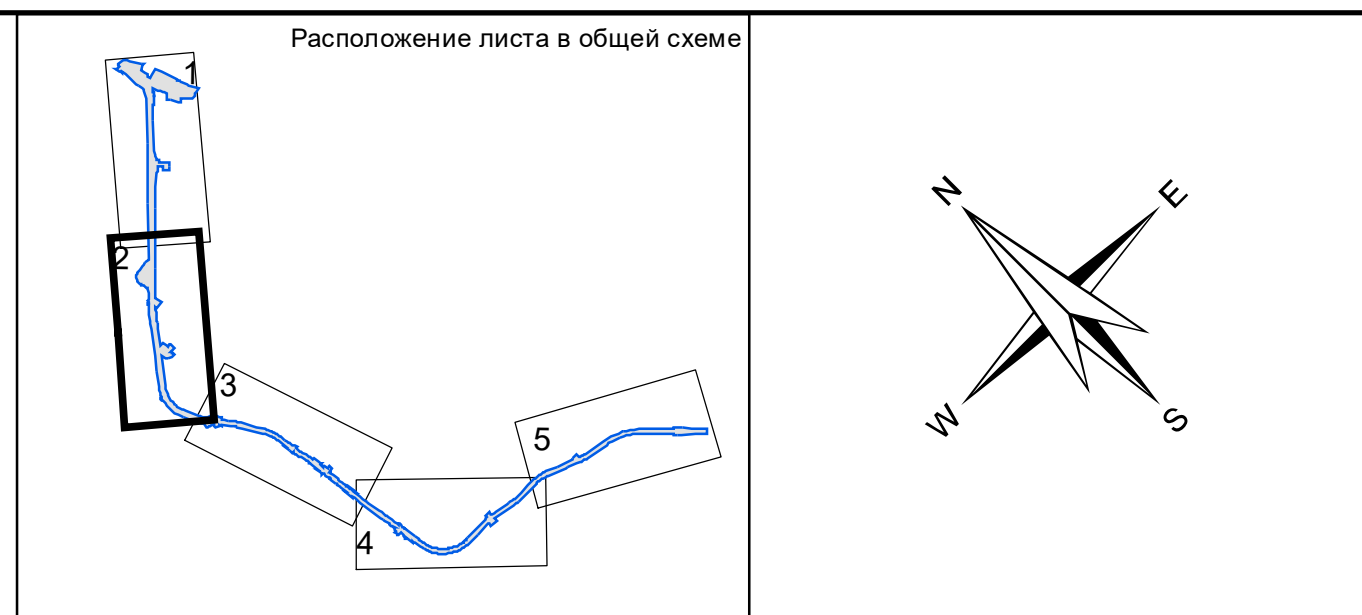



Красноярский край город Красноярск

Документация по планировке территории для размещения линейного объекта регионального значения «Линия скоростного подземно-наземного легкорельсового транспорта в г. Красноярске. Первый этап» в целях реализации инфраструктурного проекта: «Строительство линии скоростного подземно-наземного легкорельсового транспорта в г. Красноярске. Первый этап»

Проект планировки

Схема конструктивных и планировочных решений

М 1:2 000

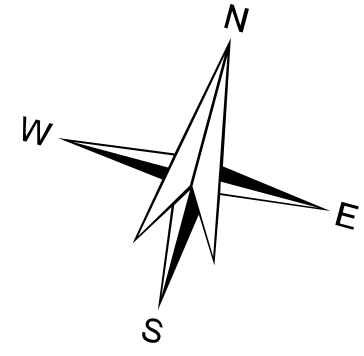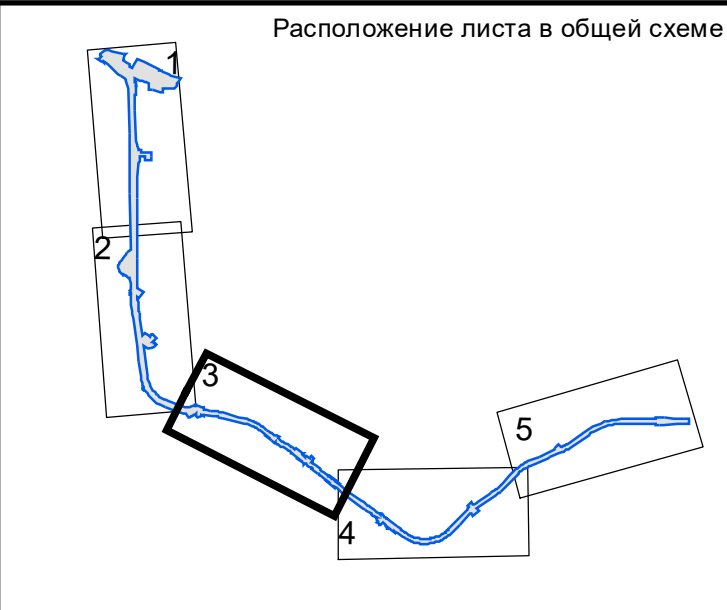


Условные обозначения

- Границы территории
- Границы зон планируемого размещения линейного объекта, подземных объектов линии скоростного легкорельсового транспорта, в том числе с наземными и надземными частями
- Границы зон планируемого размещения линейного объекта, наземных и подземных объектов линии скоростного легкорельсового транспорта, в том числе с подземными частями
- Границы зон планируемого размещения линейных объектов, подлежащих реконструкции в связи с изменением их местоположения

Линии дорог



- Проезжая часть
- Тротуары
- Ось планируемого линейного объекта/пикетажа

Остановочный пункт
Высотная Планируемый остановочный пункт

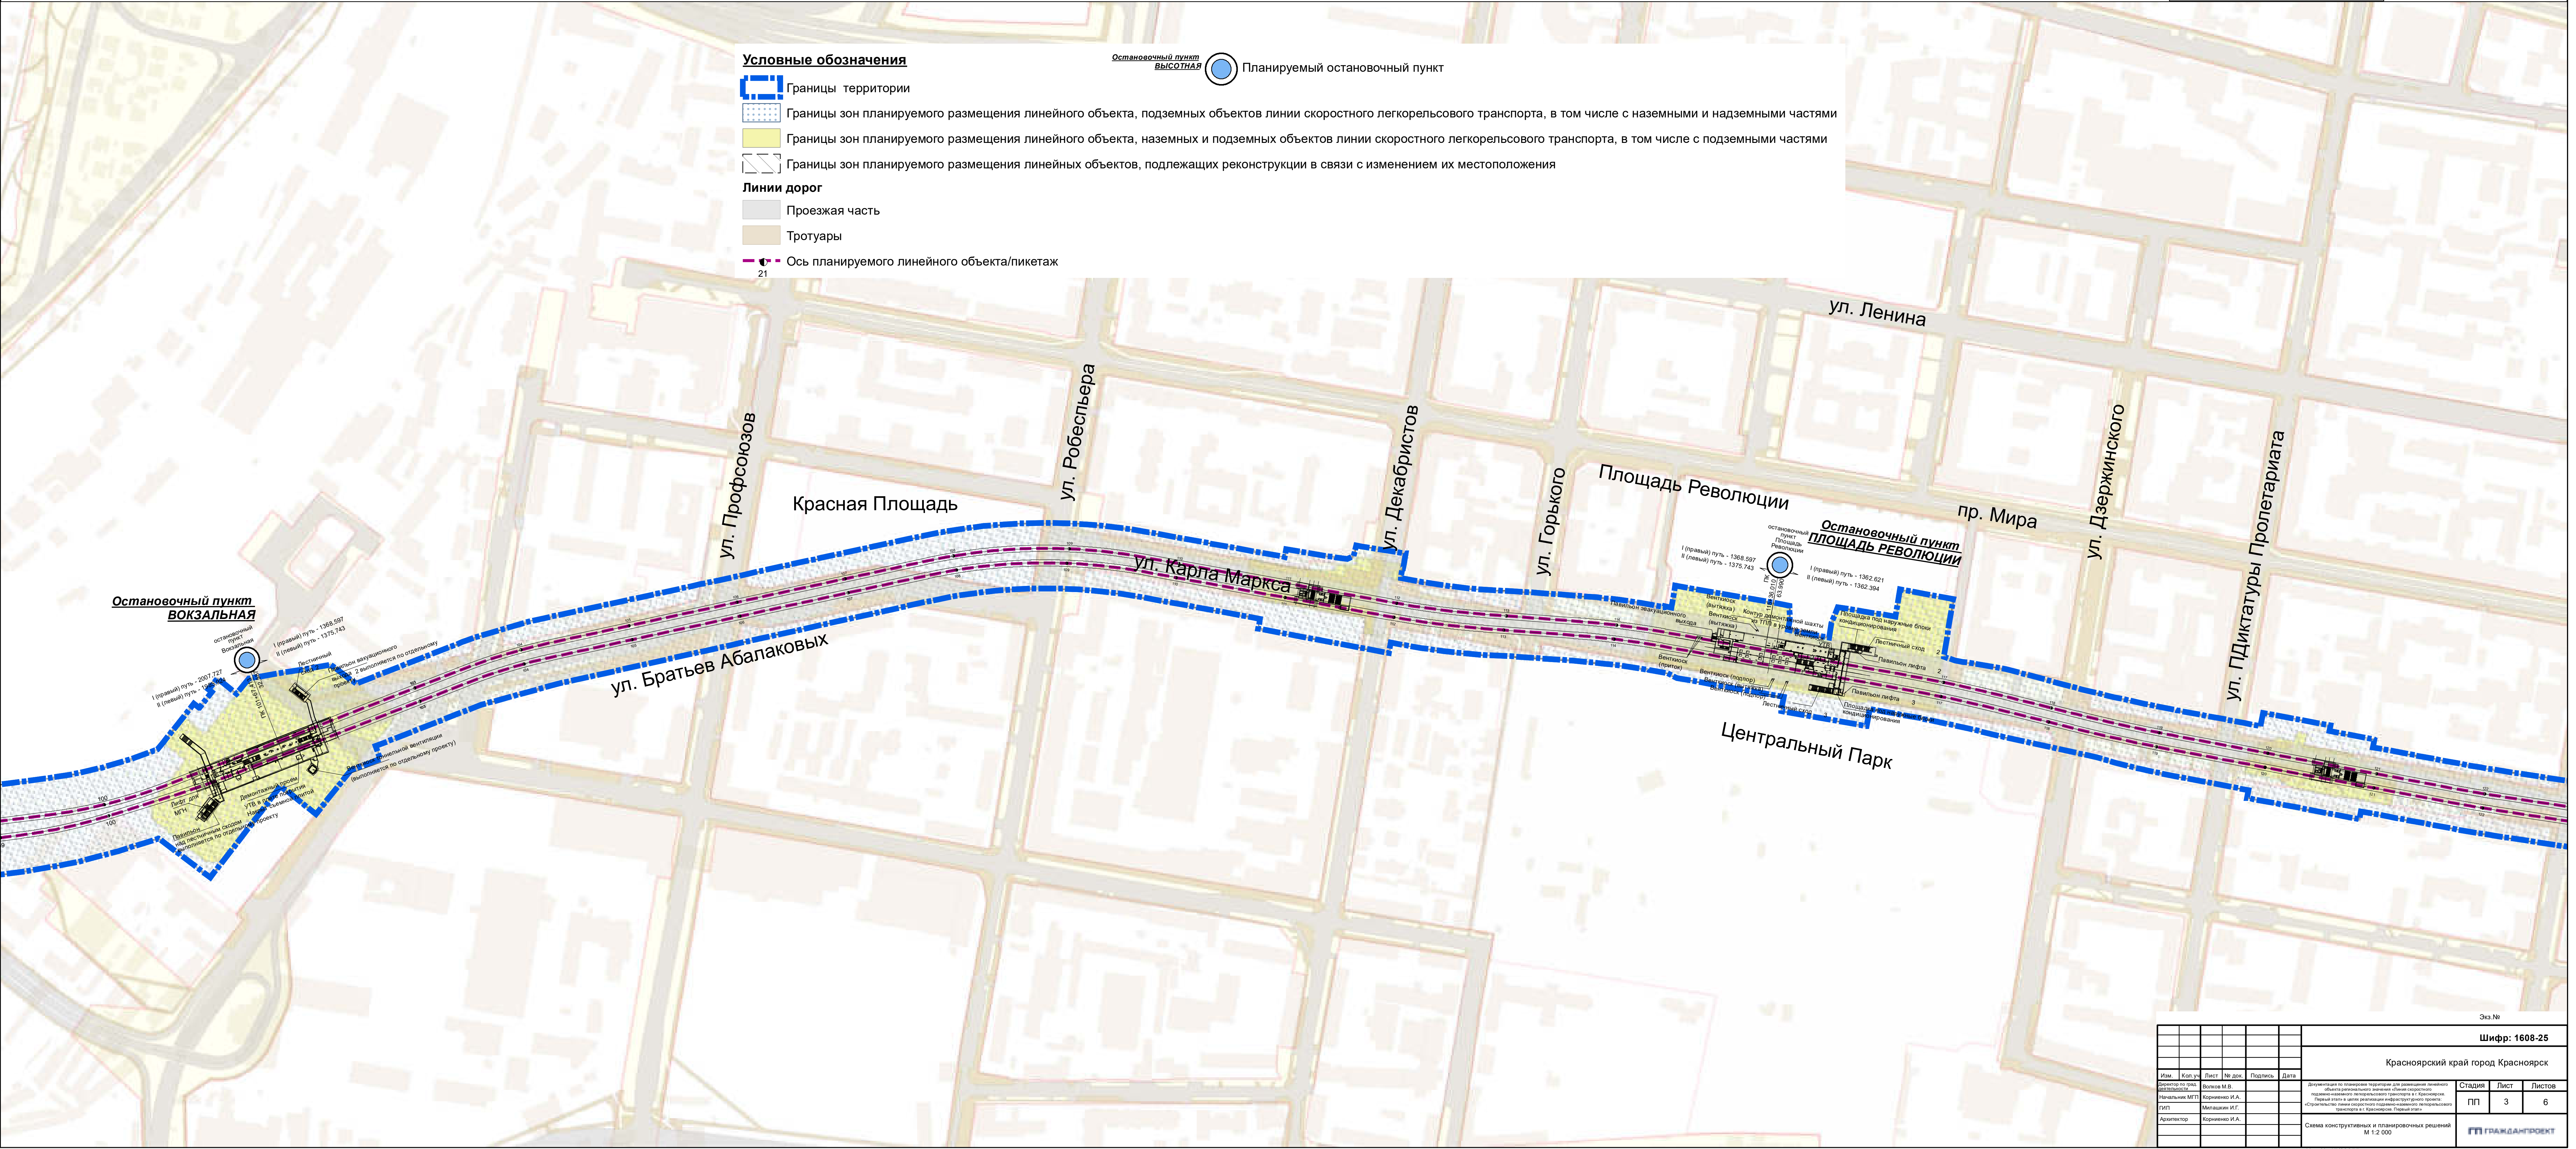

						Шифр: 1608-25			
						Красноярский край город Красноярск			
Изм.	Коп.	Лист	№ док.	Подпись	Дата	Документация по планировке территории для размещения линейного объекта регионального значения «Линия скоростного подземно-наземного легкорельсового транспорта в г. Красноярске. Первый этап» в целях реализации инфраструктурного проекта «Строительство линии скоростного подземно-наземного легкорельсового транспорта в г. Красноярске. Первый этап»	Стадия	Лист	Листов
Исполнитель МП		Корнилов И.А.					ПП	3	6
Исполнитель И.П.		Мельников И.П.							
Архитектор		Корнилов И.А.							
						Схема конструктивных и планировочных решений М 1:2 000			



Класс	Пол	Число учеников
1 класс	Мальчики	100
	Девочки	150
2 класс	Мальчики	150
	Девочки	100
3 класс	Мальчики	100
	Девочки	150
4 класс	Мальчики	150
	Девочки	100

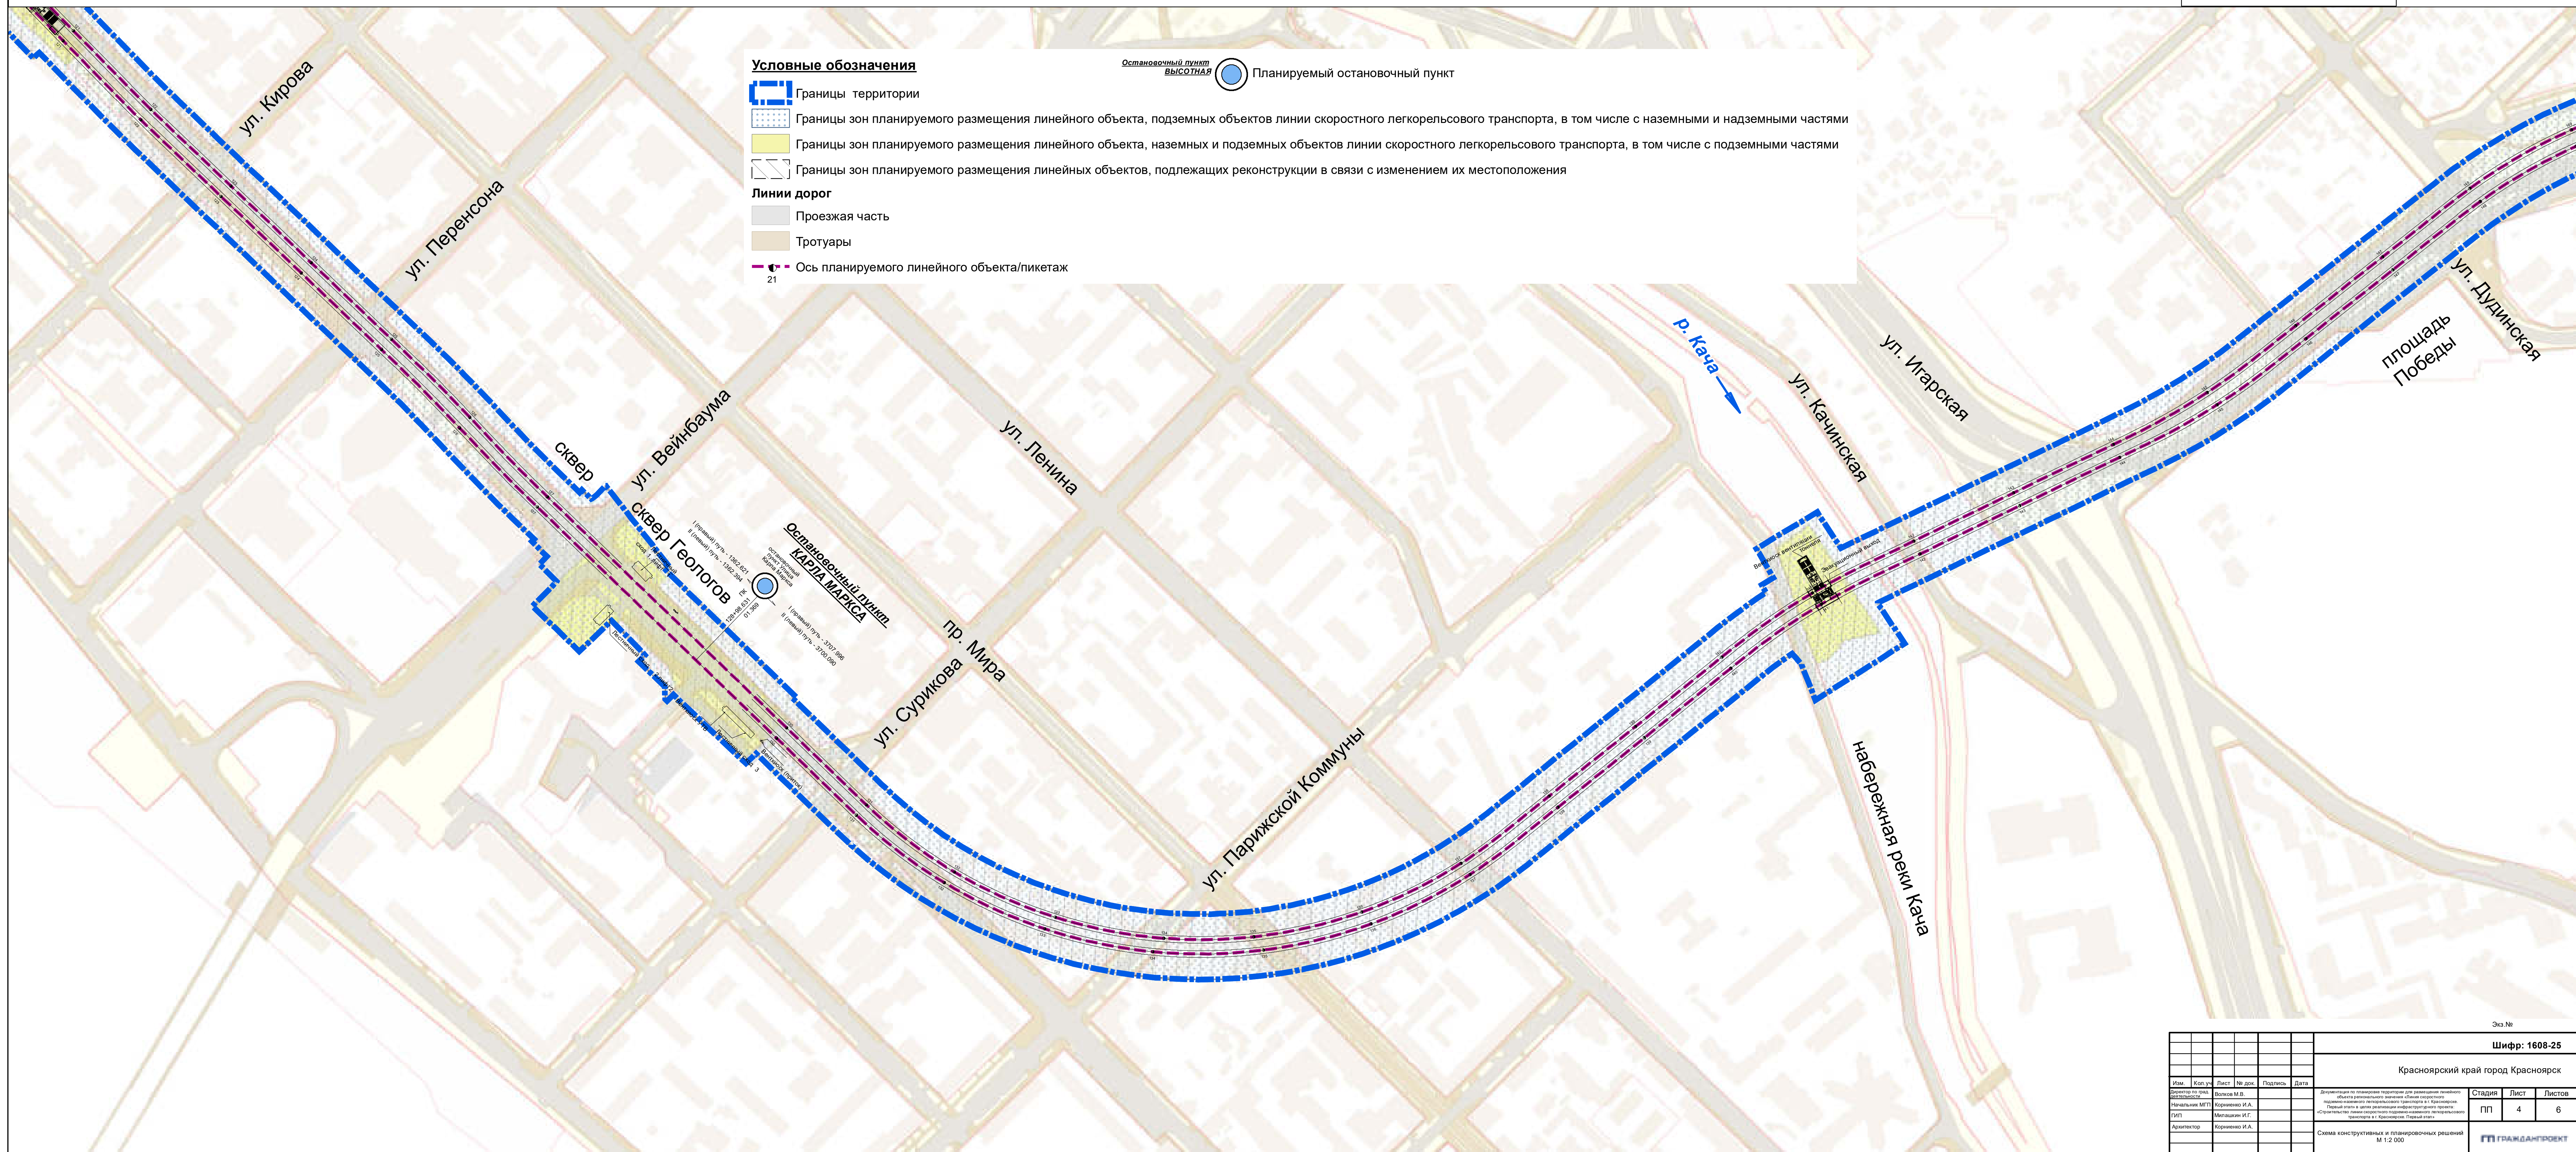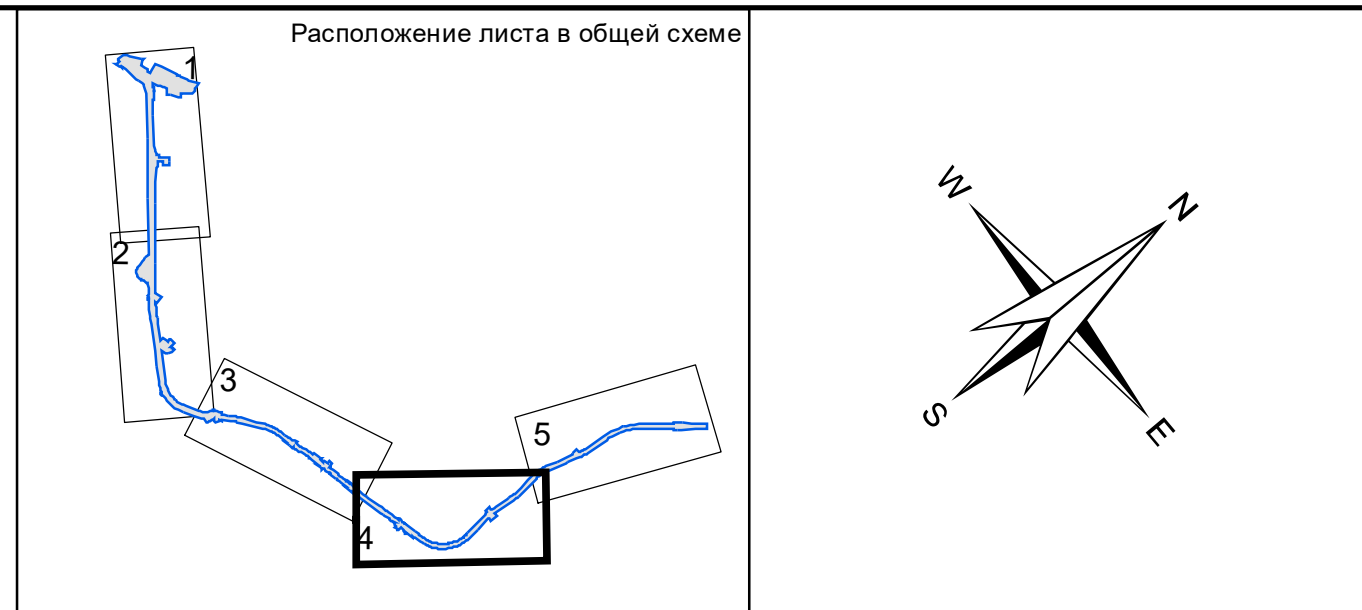

Документация по планировке территории для размещения линейного объекта регионального значения «Линия скоростного подземно-наземного легкорельсового транспорта в г. Красноярске. Первый этап» в целях реализации инфраструктурного проекта: «Строительство линии скоростного подземно-наземного легкорельсового транспорта в г. Красноярске. Первый этап»

Схема конструктивных и планировочных решений

0 50 100 200 300 400 500 Метры

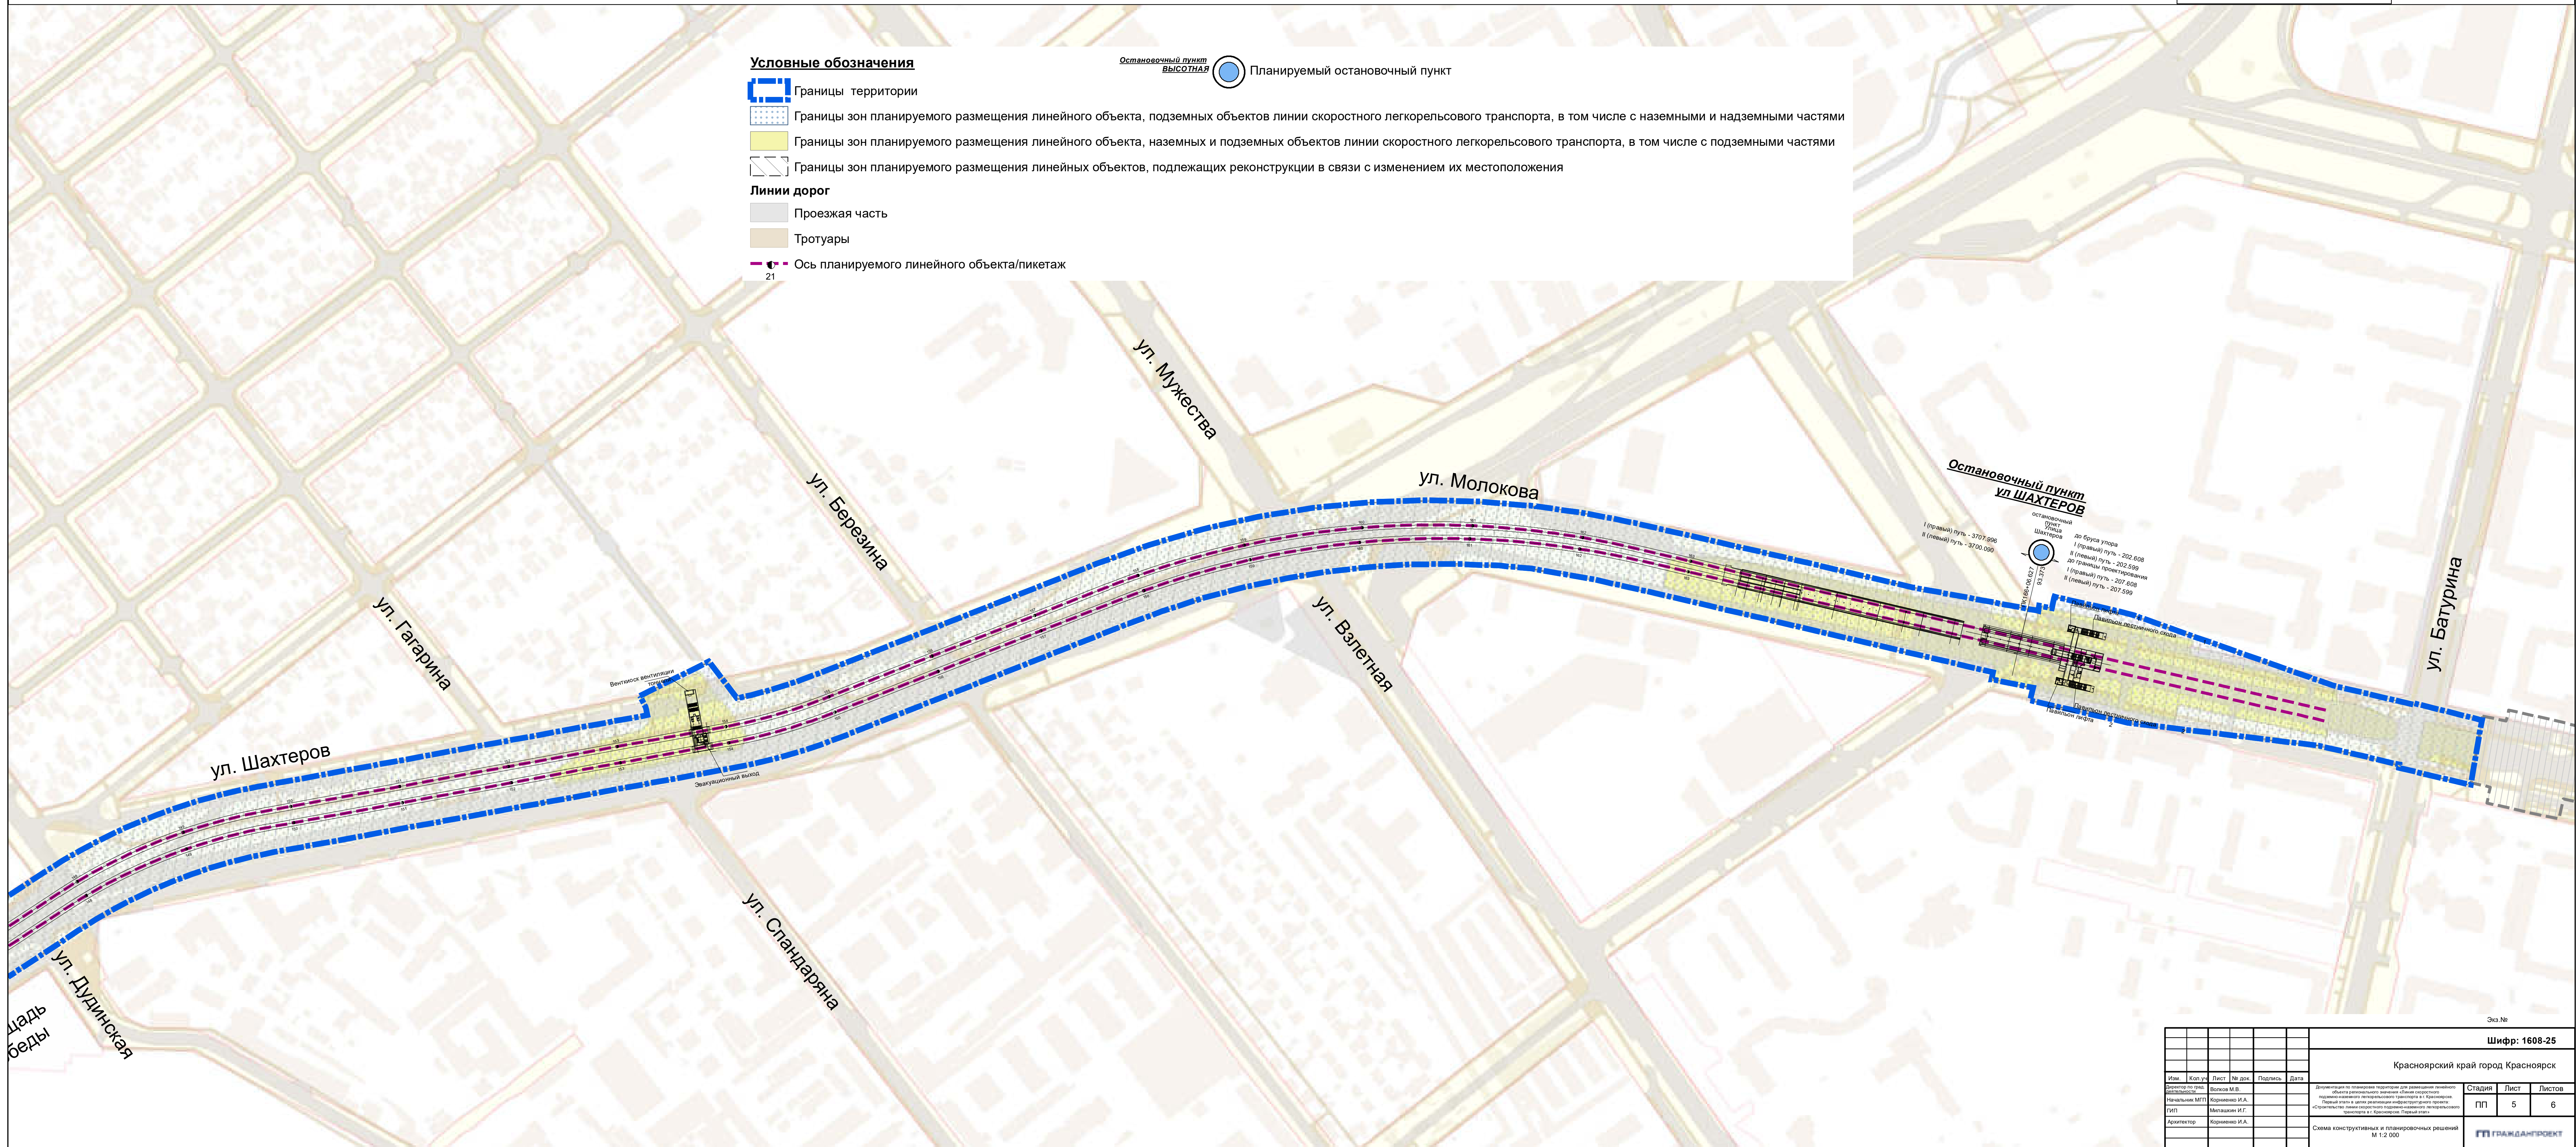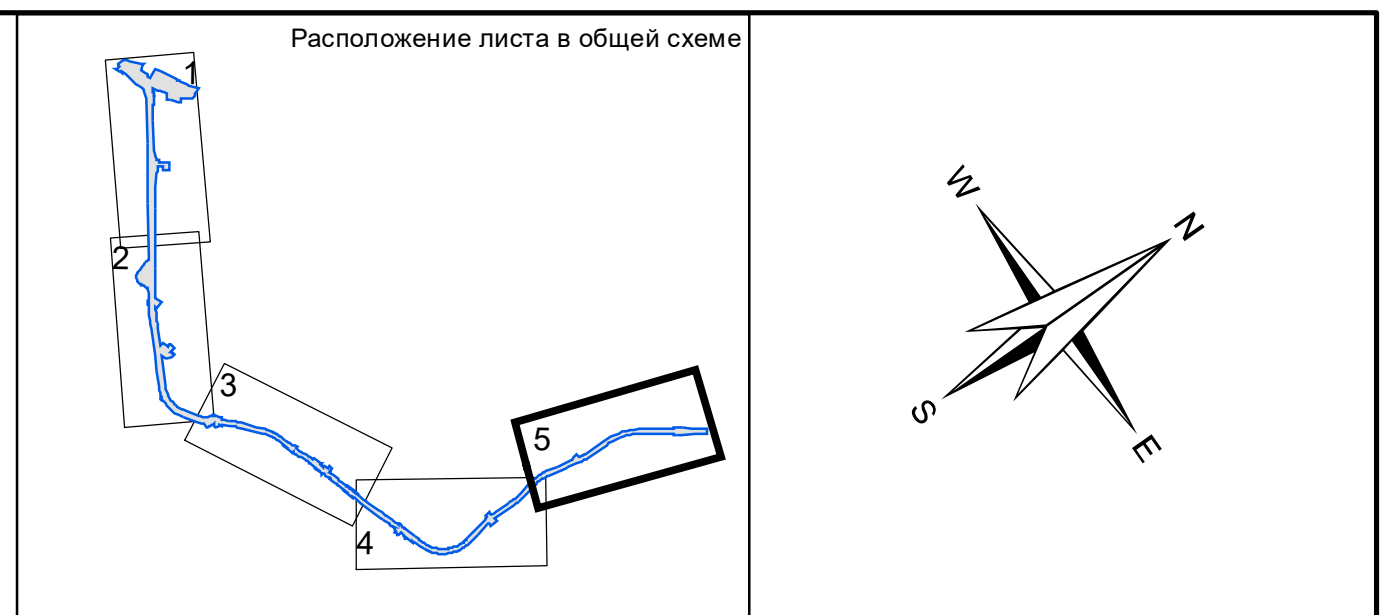

Красноярский край город Красноярск

Водоотведение по территории предусмотрено для размещения объектов водопользования, расположенных в границах территории, указанной на карте. Территория, указанная на карте, является объектом водопользования, расположенного в границах территории, указанной на карте. Территория, указанная на карте, является объектом водопользования, расположенного в границах территории, указанной на карте.

Техническое задание

Содержит описание и технические условия, предусмотренные в проекте. Описание и условия, предусмотренные в проекте, содержат описание и условия, предусмотренные в проекте.

1:10000

