

УТВЕРЖДЕНА  
постановлением  
администрации  
города Красноярска  
от \_\_\_\_\_ № \_\_\_\_\_

## КАРТА-ПЛАН ТЕРРИТОРИИ

### Пояснительная записка

#### 1. Сведения о территории выполнения комплексных кадастровых работ:

*Красноярский край, г.о. город Красноярск, территория кадастрового квартала 24:11:0410504.*

(наименование субъекта Российской Федерации, муниципального образования, населенного пункта, уникальные учетные номера кадастровых кварталов, иные сведения, позволяющие определить местоположение территории, на которой выполняются комплексные кадастровые работы, например, наименование садоводческого или огороднического некоммерческого товарищества, гаражного кооператива, элемента планировочной структуры)

#### 2. Основания выполнения комплексных кадастровых работ:

Наименование, дата и номер документа, на основании которого выполняются комплексные кадастровые работы:

*Соглашение о предоставлении из федерального бюджета субсидий, юридическим лицам, индивидуальным предпринимателям, а так же физическим лицам № 321-20-2025-002 от 30 января 2025 г.*

#### 3. Дата подготовки карты-плана территории: 15 июля 2026 г.

#### 4. Сведения о заказчике(ах) комплексных кадастровых работ:

В отношении юридического лица, органа местного самоуправления муниципального района, муниципального округа или городского округа либо уполномоченного исполнительного органа государственной власти субъекта Российской Федерации:

полное или сокращенное (в случае, если имеется) наименование: Управление Росреестра по Красноярскому краю

основной государственный регистрационный номер: 1042402980290

идентификационный номер налогоплательщика: 2466124510

В отношении физического лица или представителя физических или юридических лиц:

фамилия, имя, отчество (последнее - при наличии): —

страховой номер индивидуального лицевого счета в системе обязательного пенсионного страхования Российской Федерации (СНИЛС): —

Наименование и реквизиты документа, подтверждающие полномочия представителя заказчика(ов) комплексных кадастровых работ:

—

Адрес электронной почты (для направления уведомления о результатах внесения сведений в Единый государственный реестр недвижимости):

24\_upr@rosreestr.ru

#### 5. Сведения об исполнителе комплексных кадастровых работ:

|   |   |                |                         |                             |               |
|---|---|----------------|-------------------------|-----------------------------|---------------|
| Полное или сокращенное (в случае, если имеется) наименование и адрес юридического лица, с которым заключен государственный или муниципальный контракт либо договор подряда на выполнение комплексных кадастровых работ:<br><i>Филиал ППК "Роскадастр" по Красноярскому краю, адрес: 660020, Красноярский край, Красноярск г, Петра Подзолкова ул, Дом № 3</i>   |   |                |                         |                             |               |
| Фамилия, имя, отчество кадастрового инженера (последнее - при наличии): <i>Кобыжаков Олег Любимович</i><br>и основной государственный регистрационный номер кадастрового инженера индивидуального предпринимателя (ОГРНИП): <i>—</i>   |   |                |                         |                             |               |
| Страховой номер индивидуального лицевого счета в системе обязательного пенсионного страхования Российской Федерации (СНИЛС) кадастрового инженера: <i>099-544-323-15</i>   |   |                |                         |                             |               |
| Уникальный реестровый номер кадастрового инженера в реестре саморегулируемой организации кадастровых инженеров и дата внесения сведений о физическом лице в такой реестр: <i>1651, 11 октября 2016 г.</i>   |   |                |                         |                             |               |
| Полное или (в случае, если имеется) сокращенное наименование саморегулируемой организации кадастровых инженеров, членом которой является кадастровый инженер:<br><i>Ассоциация "БОКИ"</i>   |   |                |                         |                             |               |
| Контактный телефон: <i>+7(391)202-69-40</i>   |   |                |                         |                             |               |
| Почтовый адрес и адрес электронной почты, по которым осуществляется связь с кадастровым инженером:<br><i>660013, Красноярский край, Красноярск г, Волжская ул, д 5, 15 кв, olegator@24.kadastr.ru</i>   |   |                |                         |                             |               |
| <b>6. Перечень документов, использованных при подготовке карты-плана территории:</b>   |   |                |                         |                             |               |
| №<br>п/п   | Реквизиты документа                                                                                      |                |                         |                             |               |
|   | Вид   | Дата           | Номер                   | Наименование                | Иные сведения |
| 1   | 2   | 3              | 4                       | 5                           | 6             |
| 1   | Кадастровый план территории, выдан: Филиал публично-правовой компании "Роскадастр" по Красноярскому краю | 15 мая 2025 г. | КУВИ-001/2025-105577025 | Кадастровый план территории | —             |
| <b>7. Пояснения к карте-плану территории:</b>   |   |                |                         |                             |               |
| Пояснительная записка   |   |                |                         |                             |               |
| Пояснения к разделам<br>В рамках гарантийных обязательств был осуществлен дополнительный анализ сведений Единого государственного реестра недвижимости, цифровых ортофотопланов г. Красноярска 2025 г., кадастровый квартал 24:11:0410504, национальной системы пространственных данных, снимков общедоступных геоинформационных систем.<br>В результате анализа было выявлено местоположение 14 земельных участков: 24:11:0410504:843, 24:11:0410504:1, 24:11:0410504:188, 24:11:0410504:189, 24:11:0410504:327, 24:11:0410504:332, 24:11:0410504:368, 24:11:0410504:346, 24:11:0410504:197, 24:11:0410504:136, 24:11:0410504:15, 24:11:0410504:752, 24:11:0410504:190, 24:11:0410504:196.<br>Имеется <input checked="" type="checkbox"/> Согласия на уменьшение ЗУ по КН 24:11:0410504:190 и 24:11:0410504:346.<br>И объект капитального строительства 3 (ОКС) с кадастровыми номерами: 24:11:0410504:273, 24:11:0410504:221, 24:11:0410504:223. В связи с этим вносятся изменения в карта-план территории кадастрового квартала 24:11:0410504. |   |                |                         |                             |               |

**Сведения о пунктах геодезической сети и средствах измерений**

**1. Сведения о пунктах геодезической сети:**

| №<br>п/п | Вид геодезической сети                            | Название пункта<br>геодезической сети и тип<br>знака | Система координат<br>пункта<br>геодезической сети | Координаты пункта, м |           | Дата обследования 30 июня 2025 г. |               |                        |
|----------|---------------------------------------------------|------------------------------------------------------|---------------------------------------------------|----------------------|-----------|-----------------------------------|---------------|------------------------|
|          |                                                   |                                                      |                                                   |                      |           | Сведения о состоянии              |               |                        |
|          |                                                   |                                                      |                                                   | X                    | Y         | наружного знака<br>пункта         | центра пункта | марки центра<br>пункта |
| 1        | 2                                                 | 3                                                    | 4                                                 | 5                    | 6         | 7                                 | 8             | 9                      |
| 1        | Государственная<br>геодезическая сеть. 3<br>класс | Еловка, пир. - штатив                                | МСК-167 (24)                                      | 647 858,67           | 76 496,14 | Утрачен                           | Сохранился    | Сохранился             |
| 2        | Государственная<br>геодезическая сеть. 3<br>класс | ГИДЭС, пир.                                          |                                                   | 628 760,05           | 88 752,96 | Сохранился                        |               |                        |
| 3        | Государственная<br>геодезическая сеть. 3<br>класс | Листвянка, неизвестен                                |                                                   | 655 409,14           | 61 866,25 |                                   |               |                        |

**2. Сведения об использованных средствах измерений:**

| №<br>п/п | Наименование и обозначение типа средства измерений -<br>прибора (инструмента, аппаратуры) | Заводской или серийный номер<br>средства измерений | Реквизиты свидетельства о поверке прибора (инструмента,<br>аппаратуры) и (или) срок действия поверки |
|----------|-------------------------------------------------------------------------------------------|----------------------------------------------------|---|
| 1        | 2                                                                                         | 3                                                  | 4   |
| 1        | GNSS-приемник спутниковый геодезический<br>двухчастотный GX1220GG                         | 350598                                             | С-ГКФ/22-07-2024/355823253                                                                           |

## Сведения об уточняемых земельных участках

| 1. Сведения о характерных точках границ уточняемого земельного участка с кадастровым номером |                                                                |   |                                                                        |           | 24:11:0410504:843                                          |   |                               |
|----------------------------------------------------------------------------------------------|----------------------------------------------------------------|---|------------------------------------------------------------------------|-----------|------------------------------------------------------------|---|-------------------------------|
| Система координат                                                                            |                                                                |   |                                                                        |           | МСК-167 (24)                                               |   |                               |
|                                                                                              |                                                                |   |                                                                        |           | Зона № 4                                                   |   |                               |
| Обоз-<br>начение<br>харак-<br>терных<br>точек<br>границ                                      | Координаты, м                                                  |   |                                                                        |           | Метод определения координат                                | Формулы, примененные для<br>расчета средней<br>квадратической погрешности<br>определения координат<br>характерных точек границ<br>(Mt), с подставленными в<br>такие формулы значениями и<br>итоговые (вычисленные)<br>значения Mt, м | Описание закрепления<br>точки |
|                                                                                              | содержатся в Едином<br>государственном реестре<br>недвижимости |   | определены в результате<br>выполнения комплексных<br>кадастровых работ |           |                                                            |   |                               |
|                                                                                              | X                                                              | Y | X                                                                      | Y         |                                                            |   |                               |
| 1                                                                                            | 2                                                              | 3 | 4                                                                      | 5         | 6                                                          | 7   | 8                             |
| н965У                                                                                        | —                                                              | — | 636 706,23                                                             | 74 412,22 | Метод спутниковых геодезических<br>измерений (определений) | $\sqrt{(m_0^2 + m_1^2)} = \sqrt{(0,20^2 + 0,20^2)} = 0,20$   | —                             |
| н964У                                                                                        | —                                                              | — | 636 703,12                                                             | 74 425,02 |                                                            |   |                               |
| н291У                                                                                        | —                                                              | — | 636 702,79                                                             | 74 425,15 |                                                            |   |                               |
| н290У                                                                                        | —                                                              | — | 636 695,17                                                             | 74 424,10 |                                                            |   |                               |
| н289У                                                                                        | —                                                              | — | 636 686,48                                                             | 74 423,63 |                                                            |   |                               |
| н288У                                                                                        | —                                                              | — | 636 669,05                                                             | 74 423,46 |                                                            |   |                               |
| н983У                                                                                        | —                                                              | — | 636 670,84                                                             | 74 410,24 |                                                            |   |                               |
| н2644У                                                                                       | —                                                              | — | 636 679,86                                                             | 74 410,60 |                                                            |   |                               |
| н2645У                                                                                       | —                                                              | — | 636 683,47                                                             | 74 410,73 |                                                            |   |                               |
| н2646У                                                                                       | —                                                              | — | 636 699,37                                                             | 74 411,62 |                                                            |   |                               |
| н965У                                                                                        | —                                                              | — | 636 706,23                                                             | 74 412,22 |                                                            |   |                               |

| 2. Сведения о частях границ уточняемого земельного участка с кадастровым номером 24:11:0410504:843 :   |   |                                  |                                    |                                                                     |
|---|---|----------------------------------|------------------------------------|---------------------------------------------------------------------|
| Обозначение части границ                                                                               |   | Горизонтальное проложение (S), м | Описание прохождения части границ  | Сведения о согласовании местоположения границ (согласовано/спорное) |
| от т.                                                                                                  | до т.   |                                  |                                    |                                                                     |
| 1   | 2   | 3                                | 4                                  | 5                                                                   |
| н965У                                                                                                  | н964У   | 13,17                            | —                                  | согласовано                                                         |
| н964У                                                                                                  | н291У   | 0,35                             |                                    |                                                                     |
| н291У                                                                                                  | н290У   | 7,69                             |                                    |                                                                     |
| н290У                                                                                                  | н289У   | 8,70                             |                                    |                                                                     |
| н289У                                                                                                  | н288У   | 17,43                            |                                    |                                                                     |
| н288У                                                                                                  | н983У   | 13,34                            |                                    |                                                                     |
| н983У                                                                                                  | н2644У   | 9,03                             |                                    |                                                                     |
| н2644У                                                                                                 | н2645У   | 3,61                             |                                    |                                                                     |
| н2645У                                                                                                 | н2646У   | 15,92                            |                                    |                                                                     |
| н2646У                                                                                                 | н965У   | 6,89                             |                                    |                                                                     |
| 3. Сведения о характеристиках уточняемого земельного участка с кадастровым номером 24:11:0410504:843 : |   |                                  |                                    |                                                                     |
| № п/п                                                                                                  | Наименование характеристики земельного участка   |                                  | Значение характеристики            |                                                                     |
| 1   | 2   |                                  | 3                                  |                                                                     |
| 1.   | Сведения об адресе земельного участка   |                                  | —                                  |                                                                     |
| 1.1.                                                                                                   | Сведения об ином месте нахождения земельного участка, не являющегося объектом адресации, в структурированном виде                                                |                                  | —                                  |                                                                     |
| 1.2.                                                                                                   | Дополнительные сведения о месте нахождения земельного участка   |                                  | —                                  |                                                                     |
| 2.   | Площадь земельного участка ± величина погрешности определения (вычисления) площади (Р ± ΔР), м²                                                                  |                                  | 450 ± 15                           |                                                                     |
| 3.   | Формула, примененная для вычисления предельной погрешности определения площади земельного участка, с подставленными значениями и итоговые (вычисленные) значения |                                  | 3,5*Мт*√(Р) = 3,5*0,20*√(450) = 15 |                                                                     |
| 4.   | Площадь земельного участка согласно сведениям Единого государственного реестра недвижимости (Ркад), м²                                                           |                                  | 450                                |                                                                     |
| 5.   | Оценка расхождения Р и Ркад (Р - Ркад), м²   |                                  | 0                                  |                                                                     |
| 6.   | Предельный минимальный и максимальный размеры земельного участка (Рмин и Рмакс), м²                                                                              |                                  | —<br>—                             |                                                                     |
| 7.   | Вид (виды) разрешенного использования   |                                  | —                                  |                                                                     |
| 7.1.                                                                                                   | Дополнительные сведения об использовании земельного участка   |                                  | —                                  |                                                                     |

|   |   |                   |                                                                  |           |                                                         |   |                            |
|---|---|-------------------|------------------------------------------------------------------|-----------|---------------------------------------------------------|---|----------------------------|
| 1   | 2   | 3                 |                                                                  |           |                                                         |   |                            |
| 8.   | Кадастровый или иной государственный учетный номер (инвентарный) здания, сооружения, объекта незавершенного строительства, расположенного на земельном участке | 24:11:0410504:273 |                                                                  |           |                                                         |   |                            |
| 9.   | Сведения о земельных участках (землях общего пользования, территории общего пользования), посредством которых обеспечивается доступ                            | —                 |                                                                  |           |                                                         |   |                            |
| 10.   | Иные сведения   | —                 |                                                                  |           |                                                         |   |                            |
| <b>4. Пояснения к сведениям об уточняемом земельном участке с кадастровым номером</b> 24:11:0410504:843 :             |   |                   |                                                                  |           |                                                         |   |                            |
| 1.   | —   |                   |                                                                  |           |                                                         |   |                            |
| <b>1. Сведения о характерных точках границ уточняемого земельного участка с кадастровым номером</b> 24:11:0410504:1 : |   |                   |                                                                  |           |                                                         |   |                            |
| Система координат МСК-167 (24)                                                                                        |   | Зона № 4          |                                                                  |           |                                                         |   |                            |
| Обозначение характерных точек границ                                                                                  | Координаты, м   |                   |                                                                  |           | Метод определения координат                             | Формулы, примененные для расчета средней квадратической погрешности определения координат характерных точек границ (Mt), с подставленными в такие формулы значениями и итоговые (вычисленные) значения Mt, м | Описание закрепления точки |
|   | содержатся в Едином государственном реестре недвижимости   |                   | определены в результате выполнения комплексных кадастровых работ |           |                                                         |   |                            |
|   | X   | Y                 | X                                                                | Y         |                                                         |   |                            |
| 1   | 2   | 3                 | 4                                                                | 5         | 6                                                       | 7   | 8                          |
| н2651У   | —   | —                 | 636 840,22                                                       | 74 308,36 | Метод спутниковых геодезических измерений (определений) | $\sqrt{(m0^2 + m1^2)} = \sqrt{(0,20^2 + 0,20^2)} = 0,20$   | —                          |
| н2652У   | —   | —                 | 636 838,96                                                       | 74 311,17 |                                                         |   |                            |
| н2653У   | —   | —                 | 636 837,40                                                       | 74 314,66 |                                                         |   |                            |
| н2654У   | —   | —                 | 636 830,34                                                       | 74 332,18 |                                                         |   |                            |
| н2715У   | —   | —                 | 636 821,00                                                       | 74 328,86 |                                                         |   |                            |
| н2713У   | —   | —                 | 636 821,42                                                       | 74 326,26 |                                                         |   |                            |
| н2655У   | —   | —                 | 636 816,94                                                       | 74 324,70 |                                                         |   |                            |

| 1      | 2 | 3 | 4          | 5         | 6                                                       | 7                                                        | 8 |
|--------|---|---|------------|-----------|---------------------------------------------------------|----------------------------------------------------------|---|
| н2656У | — | — | 636 825,59 | 74 302,66 | Метод спутниковых геодезических измерений (определений) | $\sqrt{(m0^2 + m1^2)} = \sqrt{(0,20^2 + 0,20^2)} = 0,20$ | — |
| н2651У | — | — | 636 840,22 | 74 308,36 |                                                         |                                                          |   |

**2. Сведения о частях границ уточняемого земельного участка с кадастровым номером** 24:11:0410504:1 :

| Обозначение части границ |        | Горизонтальное проложение (S), м | Описание прохождения части границ | Сведения о согласовании местоположения границ (согласовано/спорное) |
|--------------------------|--------|----------------------------------|-----------------------------------|---------------------------------------------------------------------|
| от т.                    | до т.  |                                  |                                   |                                                                     |
| 1                        | 2      | 3                                | 4                                 | 5                                                                   |
| н2651У                   | н2652У | 3,08                             | —                                 | согласовано                                                         |
| н2652У                   | н2653У | 3,82                             |                                   |                                                                     |
| н2653У                   | н2654У | 18,89                            |                                   |                                                                     |
| н2654У                   | н2715У | 9,91                             |                                   |                                                                     |
| н2715У                   | н2713У | 2,63                             |                                   |                                                                     |
| н2713У                   | н2655У | 4,74                             |                                   |                                                                     |
| н2655У                   | н2656У | 23,68                            |                                   |                                                                     |
| н2656У                   | н2651У | 15,70                            |                                   |                                                                     |

**3. Сведения о характеристиках уточняемого земельного участка с кадастровым номером** 24:11:0410504:1 :

| № п/п | Наименование характеристики земельного участка   | Значение характеристики                               |
|-------|---|-------------------------------------------------------|
| 1     | 2   | 3                                                     |
| 1.    | Сведения об адресе земельного участка   | —                                                     |
| 1.1.  | Сведения об ином месте нахождения земельного участка, не являющегося объектом адресации, в структурированном виде                                                | —                                                     |
| 1.2.  | Дополнительные сведения о месте нахождения земельного участка   | —                                                     |
| 2.    | Площадь земельного участка ± величина погрешности определения (вычисления) площади ( $P \pm \Delta P$ ), м²                                                      | $386 \pm 14$                                          |
| 3.    | Формула, примененная для вычисления предельной погрешности определения площади земельного участка, с подставленными значениями и итоговые (вычисленные) значения | $3,5 * M_t * \sqrt{P} = 3,5 * 0,20 * \sqrt{386} = 14$ |
| 4.    | Площадь земельного участка согласно сведениям Единого государственного реестра недвижимости (Ркад), м²                                                           | 400                                                   |
| 5.    | Оценка расхождения Р и Ркад ( $P - P_{кад}$ ), м²   | 14                                                    |

| 1    | 2   | 3      |
|------|---|--------|
| 6.   | Предельный минимальный и максимальный размеры земельного участка (Рмин и Рмакс), м²                                                                            | —<br>— |
| 7.   | Вид (виды) разрешенного использования   | —      |
| 7.1. | Дополнительные сведения об использовании земельного участка   | —      |
| 8.   | Кадастровый или иной государственный учетный номер (инвентарный) здания, сооружения, объекта незавершенного строительства, расположенного на земельном участке | —      |
| 9.   | Сведения о земельных участках (землях общего пользования, территории общего пользования), посредством которых обеспечивается доступ                            | —      |
| 10.  | Иные сведения   | —      |

**4. Пояснения к сведениям об уточняемом земельном участке с кадастровым номером** 24:11:0410504:1 :

|    |   |
|----|---|
| 1. | — |
|----|---|

**1. Сведения о характерных точках границ уточняемого земельного участка с кадастровым номером** 24:11:0410504:188 :  
 Система координат МСК-167 (24) Зона № 4

| Обоз-<br>начение<br>харак-<br>терных<br>точек<br>границ | Координаты, м                                                  |   |                                                                        |           | Метод определения координат                                | Формулы, примененные для<br>расчета средней<br>квадратической погрешности<br>определения координат<br>характерных точек границ<br>(Mt), с подставленными в<br>такие формулы значениями и<br>итоговые (вычисленные)<br>значения Mt, м | Описание закрепления<br>точки |
|---------------------------------------------------------|----------------------------------------------------------------|---|------------------------------------------------------------------------|-----------|------------------------------------------------------------|---|-------------------------------|
|                                                         | содержатся в Едином<br>государственном реестре<br>недвижимости |   | определены в результате<br>выполнения комплексных<br>кадастровых работ |           |                                                            |   |                               |
|                                                         | X                                                              | Y | X                                                                      | Y         |                                                            |   |                               |
| 1                                                       | 2                                                              | 3 | 4                                                                      | 5         | 6                                                          | 7   | 8                             |
| н2657У                                                  | —                                                              | — | 636 794,43                                                             | 74 487,03 | Метод спутниковых геодезических<br>измерений (определений) | $\sqrt{(m_0^2 + m_1^2)} = \sqrt{(0,20^2 + 0,20^2)} = 0,20$   | —                             |
| н2658У                                                  | —                                                              | — | 636 789,98                                                             | 74 500,02 |                                                            |   |                               |
| н2659У                                                  | —                                                              | — | 636 789,63                                                             | 74 501,04 |                                                            |   |                               |
| н623У                                                   | —                                                              | — | 636 768,09                                                             | 74 489,08 |                                                            |   |                               |
| н622У                                                   | —                                                              | — | 636 755,43                                                             | 74 485,07 |                                                            |   |                               |



| 1      | 2 | 3 | 4          | 5         | 6                                                       | 7                                                          | 8 |
|--------|---|---|------------|-----------|---------------------------------------------------------|------------------------------------------------------------|---|
| н1001У | — | — | 636 758,31 | 74 473,59 | Метод спутниковых геодезических измерений (определений) | $\sqrt{(m_0^2 + m_1^2)} = \sqrt{(0,20^2 + 0,20^2)} = 0,20$ | — |
| н2660У | — | — | 636 760,36 | 74 473,97 |                                                         |                                                            |   |
| н2661У | — | — | 636 780,13 | 74 480,93 |                                                         |                                                            |   |
| н2662У | — | — | 636 781,56 | 74 481,19 |                                                         |                                                            |   |
| н2663У | — | — | 636 790,60 | 74 484,92 |                                                         |                                                            |   |
| н2657У | — | — | 636 794,43 | 74 487,03 |                                                         |                                                            |   |

**2. Сведения о частях границ уточняемого земельного участка с кадастровым номером** 24:11:0410504:188 :

| Обозначение части границ |        | Горизонтальное проложение (S), м | Описание прохождения части границ | Сведения о согласовании местоположения границ (согласовано/спорное) |
|--------------------------|--------|----------------------------------|-----------------------------------|---------------------------------------------------------------------|
| от т.                    | до т.  |                                  |                                   |                                                                     |
| 1                        | 2      | 3                                | 4                                 | 5                                                                   |
| н2657У                   | н2658У | 13,73                            | —                                 | согласовано                                                         |
| н2658У                   | н2659У | 1,08                             |                                   |                                                                     |
| н2659У                   | н623У  | 24,64                            |                                   |                                                                     |
| н623У                    | н622У  | 13,28                            |                                   |                                                                     |
| н622У                    | н1001У | 11,84                            |                                   |                                                                     |
| н1001У                   | н2660У | 2,08                             |                                   |                                                                     |
| н2660У                   | н2661У | 20,96                            |                                   |                                                                     |
| н2661У                   | н2662У | 1,45                             |                                   |                                                                     |
| н2662У                   | н2663У | 9,78                             |                                   |                                                                     |
| н2663У                   | н2657У | 4,37                             |                                   |                                                                     |

**3. Сведения о характеристиках уточняемого земельного участка с кадастровым номером** 24:11:0410504:188 :

| № п/п | Наименование характеристики земельного участка                                                                    | Значение характеристики |
|-------|---|-------------------------|
| 1     | 2   | 3                       |
| 1.    | Сведения об адресе земельного участка                                                                             | —                       |
| 1.1.  | Сведения об ином месте нахождения земельного участка, не являющегося объектом адресации, в структурированном виде | —                       |
| 1.2.  | Дополнительные сведения о месте нахождения земельного участка                                                     | —                       |

| 1    | 2   | 3                                                                     |
|------|---|-----------------------------------------------------------------------|
| 2.   | Площадь земельного участка $\pm$ величина погрешности определения (вычисления) площади ( $P \pm \Delta P$ ), м <sup>2</sup>                                      | 494 $\pm$ 16                                                          |
| 3.   | Формула, примененная для вычисления предельной погрешности определения площади земельного участка, с подставленными значениями и итоговые (вычисленные) значения | $3,5 \cdot M_t \cdot \sqrt{P} = 3,5 \cdot 0,20 \cdot \sqrt{494} = 16$ |
| 4.   | Площадь земельного участка согласно сведениям Единого государственного реестра недвижимости (Ркад), м <sup>2</sup>                                               | 500                                                                   |
| 5.   | Оценка расхождения Р и Ркад ( $P - P_{кад}$ ), м <sup>2</sup>   | 6                                                                     |
| 6.   | Предельный минимальный и максимальный размеры земельного участка ( $P_{мин}$ и $P_{макс}$ ), м <sup>2</sup>                                                      | —<br>—                                                                |
| 7.   | Вид (виды) разрешенного использования   | —                                                                     |
| 7.1. | Дополнительные сведения об использовании земельного участка   | —                                                                     |
| 8.   | Кадастровый или иной государственный учетный номер (инвентарный) здания, сооружения, объекта незавершенного строительства, расположенного на земельном участке   | —                                                                     |
| 9.   | Сведения о земельных участках (землях общего пользования, территории общего пользования), посредством которых обеспечивается доступ                              | —                                                                     |
| 10.  | Иные сведения   | —                                                                     |

**4. Пояснения к сведениям об уточняемом земельном участке с кадастровым номером** 24:11:0410504:188 :

|    |   |
|----|---|
| 1. | — |
|----|---|

**1. Сведения о характерных точках границ уточняемого земельного участка с кадастровым номером** 24:11:0410504:189 :  
 Система координат МСК-167 (24) Зона № 4

| Обоз-<br>начение<br>харак-<br>терных<br>точек<br>границ | Координаты, м                                                  |   |                                                                        |   | Метод определения координат | Формулы, примененные для<br>расчета средней<br>квадратической погрешности<br>определения координат<br>характерных точек границ<br>(Mt), с подставленными в<br>такие формулы значениями и<br>итоговые (вычисленные)<br>значения Mt, м | Описание закрепления<br>точки |
|---------------------------------------------------------|----------------------------------------------------------------|---|------------------------------------------------------------------------|---|-----------------------------|---|-------------------------------|
|                                                         | содержатся в Едином<br>государственном реестре<br>недвижимости |   | определены в результате<br>выполнения комплексных<br>кадастровых работ |   |                             |   |                               |
|                                                         | X                                                              | Y | X                                                                      | Y |                             |   |                               |
| 1                                                       | 2                                                              | 3 | 4                                                                      | 5 | 6                           | 7   | 8                             |

| 1      | 2 | 3 | 4          | 5         | 6                                                       | 7                                                        | 8 |
|--------|---|---|------------|-----------|---------------------------------------------------------|----------------------------------------------------------|---|
| н172У  | — | — | 636 654,61 | 74 322,16 | Метод спутниковых геодезических измерений (определений) | $\sqrt{(m0^2 + m1^2)} = \sqrt{(0,20^2 + 0,20^2)} = 0,20$ | — |
| н2734У | — | — | 636 652,26 | 74 337,46 |                                                         |                                                          |   |
| н2666У | — | — | 636 628,42 | 74 334,56 |                                                         |                                                          |   |
| н2667У | — | — | 636 630,63 | 74 317,78 |                                                         |                                                          |   |
| н2670У | — | — | 636 648,73 | 74 321,36 |                                                         |                                                          |   |
| н2669У | — | — | 636 650,87 | 74 321,57 |                                                         |                                                          |   |
| н2668У | — | — | 636 652,87 | 74 322,06 |                                                         |                                                          |   |
| н172У  | — | — | 636 654,61 | 74 322,16 |                                                         |                                                          |   |

**2. Сведения о частях границ уточняемого земельного участка с кадастровым номером** 24:11:0410504:189 :

| Обозначение части границ |        | Горизонтальное проложение (S), м | Описание прохождения части границ | Сведения о согласовании местоположения границ (согласовано/спорное) |
|--------------------------|--------|----------------------------------|-----------------------------------|---------------------------------------------------------------------|
| от т.                    | до т.  |                                  |                                   |                                                                     |
| 1                        | 2      | 3                                | 4                                 | 5                                                                   |
| н172У                    | н2734У | 15,48                            | —                                 | согласовано                                                         |
| н2734У                   | н2666У | 24,02                            |                                   |                                                                     |
| н2666У                   | н2667У | 16,92                            |                                   |                                                                     |
| н2667У                   | н2670У | 18,45                            |                                   |                                                                     |
| н2670У                   | н2669У | 2,15                             |                                   |                                                                     |
| н2669У                   | н2668У | 2,06                             |                                   |                                                                     |
| н2668У                   | н172У  | 1,74                             |                                   |                                                                     |

**3. Сведения о характеристиках уточняемого земельного участка с кадастровым номером** 24:11:0410504:189 :

| № п/п | Наименование характеристики земельного участка | Значение характеристики |
|-------|------------------------------------------------|-------------------------|
| 1     | 2                                              | 3                       |

| 1   | 2   | 3                                                     |
|---|---|-------------------------------------------------------|
| 1.   | Сведения об адресе земельного участка   | —                                                     |
| 1.1.   | Сведения об ином месте нахождения земельного участка, не являющегося объектом адресации, в структурированном виде                                                | —                                                     |
| 1.2.   | Дополнительные сведения о месте нахождения земельного участка   | —                                                     |
| 2.   | Площадь земельного участка $\pm$ величина погрешности определения (вычисления) площади ( $P \pm \Delta P$ ), м <sup>2</sup>                                      | $388 \pm 14$                                          |
| 3.   | Формула, примененная для вычисления предельной погрешности определения площади земельного участка, с подставленными значениями и итоговые (вычисленные) значения | $3,5 * M_t * \sqrt{P} = 3,5 * 0,20 * \sqrt{388} = 14$ |
| 4.   | Площадь земельного участка согласно сведениям Единого государственного реестра недвижимости (Ркад), м <sup>2</sup>                                               | 400                                                   |
| 5.   | Оценка расхождения Р и Ркад ( $P - P_{кад}$ ), м <sup>2</sup>   | 12                                                    |
| 6.   | Предельный минимальный и максимальный размеры земельного участка ( $P_{мин}$ и $P_{макс}$ ), м <sup>2</sup>                                                      | —<br>—                                                |
| 7.   | Вид (виды) разрешенного использования   | —                                                     |
| 7.1.   | Дополнительные сведения об использовании земельного участка   | —                                                     |
| 8.   | Кадастровый или иной государственный учетный номер (инвентарный) здания, сооружения, объекта незавершенного строительства, расположенного на земельном участке   | 24:11:0410504:248                                     |
| 9.   | Сведения о земельных участках (землях общего пользования, территории общего пользования), посредством которых обеспечивается доступ                              | —                                                     |
| 10.   | Иные сведения   | —                                                     |
| <b>4. Пояснения к сведениям об уточняемом земельном участке с кадастровым номером</b> 24:11:0410504:189 <b>:</b> |   |                                                       |
| 1.   | —   |                                                       |

| 1. Сведения о характерных точках границ уточняемого земельного участка с кадастровым номером |                                                                |   |                                                                        |           | 24:11:0410504:327 :                                        |   |                               |
|----------------------------------------------------------------------------------------------|----------------------------------------------------------------|---|------------------------------------------------------------------------|-----------|------------------------------------------------------------|---|-------------------------------|
| Система координат                                                                            |                                                                |   |                                                                        |           | МСК-167 (24) Зона № 4                                      |   |                               |
| Обоз-<br>начение<br>харак-<br>терных<br>точек<br>границ                                      | Координаты, м                                                  |   |                                                                        |           | Метод определения координат                                | Формулы, примененные для<br>расчета средней<br>квадратической погрешности<br>определения координат<br>характерных точек границ<br>(Mt), с подставленными в<br>такие формулы значениями и<br>итоговые (вычисленные)<br>значения Mt, м | Описание закрепления<br>точки |
|                                                                                              | содержатся в Едином<br>государственном реестре<br>недвижимости |   | определены в результате<br>выполнения комплексных<br>кадастровых работ |           |                                                            |   |                               |
|                                                                                              | X                                                              | Y | X                                                                      | Y         |                                                            |   |                               |
| 1                                                                                            | 2                                                              | 3 | 4                                                                      | 5         | 6                                                          | 7   | 8                             |
| н572У                                                                                        | —                                                              | — | 636 648,84                                                             | 74 452,74 | Метод спутниковых геодезических<br>измерений (определений) | $\sqrt{(m0^2 + m1^2)} = \sqrt{(0,20^2 + 0,20^2)} = 0,20$   | —                             |
| н2683У                                                                                       | —                                                              | — | 636 648,18                                                             | 74 456,55 |                                                            |   |                               |
| н2682У                                                                                       | —                                                              | — | 636 656,20                                                             | 74 458,14 |                                                            |   |                               |
| н181У                                                                                        | —                                                              | — | 636 654,47                                                             | 74 468,19 |                                                            |   |                               |
| н2676У                                                                                       | —                                                              | — | 636 628,94                                                             | 74 464,49 |                                                            |   |                               |
| н179У                                                                                        | —                                                              | — | 636 626,95                                                             | 74 464,05 |                                                            |   |                               |
| н2679У                                                                                       | —                                                              | — | 636 623,69                                                             | 74 461,16 |                                                            |   |                               |
| н2681У                                                                                       | —                                                              | — | 636 624,80                                                             | 74 453,51 |                                                            |   |                               |
| н2680У                                                                                       | —                                                              | — | 636 622,00                                                             | 74 452,92 |                                                            |   |                               |
| н2674У                                                                                       | —                                                              | — | 636 623,02                                                             | 74 447,58 |                                                            |   |                               |
| н2677У                                                                                       | —                                                              | — | 636 628,00                                                             | 74 448,71 |                                                            |   |                               |
| н2675У                                                                                       | —                                                              | — | 636 631,39                                                             | 74 449,48 |                                                            |   |                               |

| 1     | 2 | 3 | 4          | 5         | 6                                                       | 7                                                        | 8 |
|-------|---|---|------------|-----------|---------------------------------------------------------|----------------------------------------------------------|---|
| н572У | — | — | 636 648,84 | 74 452,74 | Метод спутниковых геодезических измерений (определений) | $\sqrt{(m0^2 + m1^2)} = \sqrt{(0,20^2 + 0,20^2)} = 0,20$ | — |

**2. Сведения о частях границ уточняемого земельного участка с кадастровым номером** 24:11:0410504:327 :

| Обозначение части границ |        | Горизонтальное проложение (S), м | Описание прохождения части границ | Сведения о согласовании местоположения границ (согласовано/спорное) |
|--------------------------|--------|----------------------------------|-----------------------------------|---------------------------------------------------------------------|
| от т.                    | до т.  |                                  |                                   |                                                                     |
| 1                        | 2      | 3                                | 4                                 | 5                                                                   |
| н572У                    | н2683У | 3,87                             | —                                 | согласовано                                                         |
| н2683У                   | н2682У | 8,18                             |                                   |                                                                     |
| н2682У                   | н181У  | 10,20                            |                                   |                                                                     |
| н181У                    | н2676У | 25,80                            |                                   |                                                                     |
| н2676У                   | н179У  | 2,04                             |                                   |                                                                     |
| н179У                    | н2679У | 4,36                             |                                   |                                                                     |
| н2679У                   | н2681У | 7,73                             |                                   |                                                                     |
| н2681У                   | н2680У | 2,86                             |                                   |                                                                     |
| н2680У                   | н2674У | 5,44                             |                                   |                                                                     |
| н2674У                   | н2677У | 5,11                             |                                   |                                                                     |
| н2677У                   | н2675У | 3,48                             |                                   |                                                                     |
| н2675У                   | н572У  | 17,75                            |                                   |                                                                     |

**3. Сведения о характеристиках уточняемого земельного участка с кадастровым номером** 24:11:0410504:327 :

| № п/п | Наименование характеристики земельного участка   | Значение характеристики                                 |
|-------|---|---------------------------------------------------------|
| 1     | 2   | 3                                                       |
| 1.    | Сведения об адресе земельного участка   | —                                                       |
| 1.1.  | Сведения об ином месте нахождения земельного участка, не являющегося объектом адресации, в структурированном виде                                                | —                                                       |
| 1.2.  | Дополнительные сведения о месте нахождения земельного участка   | —                                                       |
| 2.    | Площадь земельного участка ± величина погрешности определения (вычисления) площади ( $P \pm \Delta P$ ), м²                                                      | $447 \pm 15$                                            |
| 3.    | Формула, примененная для вычисления предельной погрешности определения площади земельного участка, с подставленными значениями и итоговые (вычисленные) значения | $3,5 * M_t * \sqrt{P} = 3,5 * 0,20 * \sqrt{(447)} = 15$ |
| 4.    | Площадь земельного участка согласно сведениям Единого государственного реестра недвижимости (Ркад), м²                                                           | 406                                                     |

|      |   |    |
|------|---|----|
| 1    | 2   | 3  |
| 5.   | Оценка расхождения Р и Ркад (Р - Ркад), м²   | 41 |
| 6.   | Предельный минимальный и максимальный размеры земельного участка (Рмин и Рмакс), м²                                                                            | —  |
| 7.   | Вид (виды) разрешенного использования   | —  |
| 7.1. | Дополнительные сведения об использовании земельного участка   | —  |
| 8.   | Кадастровый или иной государственный учетный номер (инвентарный) здания, сооружения, объекта незавершенного строительства, расположенного на земельном участке | —  |
| 9.   | Сведения о земельных участках (землях общего пользования, территории общего пользования), посредством которых обеспечивается доступ                            | —  |
| 10.  | Иные сведения   | —  |

**4. Пояснения к сведениям об уточняемом земельном участке с кадастровым номером** 24:11:0410504:327 :

|    |   |
|----|---|
| 1. | — |
|----|---|

**1. Сведения о характерных точках границ уточняемого земельного участка с кадастровым номером** 24:11:0410504:332 :  
Система координат МСК-167 (24) Зона № 4

| Обоз-<br>начение<br>харак-<br>терных<br>точек<br>границ | Координаты, м                                                  |   |                                                                        |           | Метод определения координат                                | Формулы, примененные для<br>расчета средней<br>квадратической погрешности<br>определения координат<br>характерных точек границ<br>(Mt), с подставленными в<br>такие формулы значениями и<br>итоговые (вычисленные)<br>значения Mt, м | Описание закрепления<br>точки |
|---------------------------------------------------------|----------------------------------------------------------------|---|------------------------------------------------------------------------|-----------|------------------------------------------------------------|---|-------------------------------|
|                                                         | содержатся в Едином<br>государственном реестре<br>недвижимости |   | определены в результате<br>выполнения комплексных<br>кадастровых работ |           |                                                            |   |                               |
|                                                         | X                                                              | Y | X                                                                      | Y         |                                                            |   |                               |
| 1                                                       | 2                                                              | 3 | 4                                                                      | 5         | 6                                                          | 7   | 8                             |
| н2684О                                                  | —                                                              | — | 636 747,39                                                             | 74 487,38 | Метод спутниковых геодезических<br>измерений (определений) | $\sqrt{(m_0^2 + m_1^2)} = \sqrt{(0,20^2 + 0,20^2)} = 0,20$   | —                             |
| н2685О                                                  | —                                                              | — | 636 744,26                                                             | 74 502,73 |                                                            |   |                               |
| н2686О                                                  | —                                                              | — | 636 715,44                                                             | 74 495,16 |                                                            |   |                               |
| н2688О                                                  | —                                                              | — | 636 716,21                                                             | 74 487,38 |                                                            |   |                               |

| 1      | 2 | 3 | 4          | 5         | 6                                                       | 7                                                          | 8 |
|--------|---|---|------------|-----------|---------------------------------------------------------|------------------------------------------------------------|---|
| н2689О | — | — | 636 717,37 | 74 479,85 | Метод спутниковых геодезических измерений (определений) | $\sqrt{(m_0^2 + m_1^2)} = \sqrt{(0,20^2 + 0,20^2)} = 0,20$ | — |
| н2687О | — | — | 636 717,80 | 74 478,43 |                                                         |                                                            |   |
| н2684О | — | — | 636 747,39 | 74 487,38 |                                                         |                                                            |   |

**2. Сведения о частях границ уточняемого земельного участка с кадастровым номером** 24:11:0410504:332 :

| Обозначение части границ |        | Горизонтальное проложение (S), м | Описание прохождения части границ | Сведения о согласовании местоположения границ (согласовано/спорное) |
|--------------------------|--------|----------------------------------|-----------------------------------|---------------------------------------------------------------------|
| от т.                    | до т.  |                                  |                                   |                                                                     |
| 1                        | 2      | 3                                | 4                                 | 5                                                                   |
| н2684О                   | н2685О | 15,67                            | —                                 | согласовано                                                         |
| н2685О                   | н2686О | 29,80                            |                                   |                                                                     |
| н2686О                   | н2688О | 7,82                             |                                   |                                                                     |
| н2688О                   | н2689О | 7,62                             |                                   |                                                                     |
| н2689О                   | н2687О | 1,48                             |                                   |                                                                     |
| н2687О                   | н2684О | 30,91                            |                                   |                                                                     |

**3. Сведения о характеристиках уточняемого земельного участка с кадастровым номером** 24:11:0410504:332 :

| № п/п | Наименование характеристики земельного участка   | Значение характеристики                                  |
|-------|---|----------------------------------------------------------|
| 1     | 2   | 3                                                        |
| 1.    | Сведения об адресе земельного участка   | —                                                        |
| 1.1.  | Сведения об ином месте нахождения земельного участка, не являющегося объектом адресации, в структурированном виде                                                | —                                                        |
| 1.2.  | Дополнительные сведения о месте нахождения земельного участка   | —                                                        |
| 2.    | Площадь земельного участка ± величина погрешности определения (вычисления) площади ( $P \pm \Delta P$ ), м²                                                      | $495 \pm 195$                                            |
| 3.    | Формула, примененная для вычисления предельной погрешности определения площади земельного участка, с подставленными значениями и итоговые (вычисленные) значения | $3,5 * M_t * \sqrt{P} = 3,5 * 2,50 * \sqrt{(495)} = 195$ |
| 4.    | Площадь земельного участка согласно сведениям Единого государственного реестра недвижимости (Ркад), м²                                                           | 450                                                      |
| 5.    | Оценка расхождения Р и Ркад ( $P - P_{кад}$ ), м²   | 45                                                       |



| 1    | 2   | 3 |
|------|---|---|
| 6.   | Предельный минимальный и максимальный размеры земельного участка (Рмин и Рмакс), м²                                                                            | — |
| 7.   | Вид (виды) разрешенного использования   | — |
| 7.1. | Дополнительные сведения об использовании земельного участка   | — |
| 8.   | Кадастровый или иной государственный учетный номер (инвентарный) здания, сооружения, объекта незавершенного строительства, расположенного на земельном участке | — |
| 9.   | Сведения о земельных участках (землях общего пользования, территории общего пользования), посредством которых обеспечивается доступ                            | — |
| 10.  | Иные сведения   | — |

**4. Пояснения к сведениям об уточняемом земельном участке с кадастровым номером** 24:11:0410504:332 :

|    |   |
|----|---|
| 1. | — |
|----|---|

**1. Сведения о характерных точках границ уточняемого земельного участка с кадастровым номером** 24:11:0410504:368 :  
Система координат МСК-167 (24) Зона № 4

| Обоз-<br>начение<br>харак-<br>терных<br>точек<br>границ | Координаты, м                                                  |   |                                                                        |           | Метод определения координат                                | Формулы, примененные для<br>расчета средней<br>квадратической погрешности<br>определения координат<br>характерных точек границ<br>(Mt), с подставленными в<br>такие формулы значениями и<br>итоговые (вычисленные)<br>значения Mt, м | Описание закрепления<br>точки |
|---------------------------------------------------------|----------------------------------------------------------------|---|------------------------------------------------------------------------|-----------|------------------------------------------------------------|---|-------------------------------|
|                                                         | содержатся в Едином<br>государственном реестре<br>недвижимости |   | определены в результате<br>выполнения комплексных<br>кадастровых работ |           |                                                            |   |                               |
|                                                         | X                                                              | Y | X                                                                      | Y         |                                                            |   |                               |
| 1                                                       | 2                                                              | 3 | 4                                                                      | 5         | 6                                                          | 7   | 8                             |
| н2700У                                                  | —                                                              | — | 636 760,94                                                             | 74 324,07 | Метод спутниковых геодезических<br>измерений (определений) | $\sqrt{(m0^2 + m1^2)} = \sqrt{(0,20^2 + 0,10^2)} = 0,10$   | —                             |
| н2701О                                                  | —                                                              | — | 636 764,79                                                             | 74 309,58 |                                                            |   |                               |
| н929У                                                   | —                                                              | — | 636 790,21                                                             | 74 318,44 |                                                            |   |                               |
| н2696У                                                  | —                                                              | — | 636 791,62                                                             | 74 320,13 |                                                            |   |                               |
| н2706У                                                  | —                                                              | — | 636 792,33                                                             | 74 321,67 |                                                            |   |                               |

| 1      | 2 | 3 | 4          | 5         | 6                                                       | 7                                                        | 8 |
|--------|---|---|------------|-----------|---------------------------------------------------------|----------------------------------------------------------|---|
| н932У  | — | — | 636 792,95 | 74 323,94 | Метод спутниковых геодезических измерений (определений) | $\sqrt{(m0^2 + m1^2)} = \sqrt{(0,20^2 + 0,20^2)} = 0,20$ | — |
| н2707У | — | — | 636 791,63 | 74 328,06 |                                                         | $\sqrt{(m0^2 + m1^2)} = \sqrt{(0,20^2 + 0,10^2)} = 0,10$ |   |
| н2698У | — | — | 636 789,84 | 74 333,63 |                                                         |                                                          |   |
| н2743У | — | — | 636 784,47 | 74 332,03 |                                                         |                                                          |   |
| н2699У | — | — | 636 778,20 | 74 329,34 |                                                         |                                                          |   |
| н2708У | — | — | 636 762,41 | 74 324,28 |                                                         |                                                          |   |
| н2700У | — | — | 636 760,94 | 74 324,07 |                                                         |                                                          |   |

**2. Сведения о частях границ уточняемого земельного участка с кадастровым номером** 24:11:0410504:368 :

| Обозначение части границ |        | Горизонтальное проложение (S), м | Описание прохождения части границ | Сведения о согласовании местоположения границ (согласовано/спорное) |
|--------------------------|--------|----------------------------------|-----------------------------------|---------------------------------------------------------------------|
| от т.                    | до т.  |                                  |                                   |                                                                     |
| 1                        | 2      | 3                                | 4                                 | 5                                                                   |
| н2700У                   | н2701О | 14,99                            | —                                 | согласовано                                                         |
| н2701О                   | н929У  | 26,92                            |                                   |                                                                     |
| н929У                    | н2696У | 2,20                             |                                   |                                                                     |
| н2696У                   | н2706У | 1,70                             |                                   |                                                                     |
| н2706У                   | н932У  | 2,35                             |                                   |                                                                     |
| н932У                    | н2707У | 4,33                             |                                   |                                                                     |
| н2707У                   | н2698У | 5,85                             |                                   |                                                                     |
| н2698У                   | н2743У | 5,60                             |                                   |                                                                     |
| н2743У                   | н2699У | 6,82                             |                                   |                                                                     |
| н2699У                   | н2708У | 16,58                            |                                   |                                                                     |
| н2708У                   | н2700У | 1,48                             |                                   |                                                                     |

**3. Сведения о характеристиках уточняемого земельного участка с кадастровым номером** 24:11:0410504:368 :

| № п/п | Наименование характеристики земельного участка | Значение характеристики |
|-------|------------------------------------------------|-------------------------|
| 1     | 2                                              | 3                       |

| 1   | 2   | 3                                                          |
|---|---|------------------------------------------------------------|
| 1.   | Сведения об адресе земельного участка   | —                                                          |
| 1.1.   | Сведения об ином месте нахождения земельного участка, не являющегося объектом адресации, в структурированном виде                                                | —                                                          |
| 1.2.   | Дополнительные сведения о месте нахождения земельного участка   | —                                                          |
| 2.   | Площадь земельного участка $\pm$ величина погрешности определения (вычисления) площади ( $P \pm \Delta P$ ), м <sup>2</sup>                                      | $440 \pm 184$                                              |
| 3.   | Формула, примененная для вычисления предельной погрешности определения площади земельного участка, с подставленными значениями и итоговые (вычисленные) значения | $3,5 * M_t * \sqrt{(P)} = 3,5 * 2,50 * \sqrt{(440)} = 184$ |
| 4.   | Площадь земельного участка согласно сведениям Единого государственного реестра недвижимости (Ркад), м <sup>2</sup>                                               | 400                                                        |
| 5.   | Оценка расхождения Р и Ркад ( $P - P_{кад}$ ), м <sup>2</sup>   | 40                                                         |
| 6.   | Предельный минимальный и максимальный размеры земельного участка ( $P_{мин}$ и $P_{макс}$ ), м <sup>2</sup>                                                      | —<br>—                                                     |
| 7.   | Вид (виды) разрешенного использования   | —                                                          |
| 7.1.   | Дополнительные сведения об использовании земельного участка   | —                                                          |
| 8.   | Кадастровый или иной государственный учетный номер (инвентарный) здания, сооружения, объекта незавершенного строительства, расположенного на земельном участке   | —                                                          |
| 9.   | Сведения о земельных участках (землях общего пользования, территории общего пользования), посредством которых обеспечивается доступ                              | —                                                          |
| 10.   | Иные сведения   | —                                                          |
| <b>4. Пояснения к сведениям об уточняемом земельном участке с кадастровым номером</b> 24:11:0410504:368 <b>:</b> |   |                                                            |
| 1.   | —   |                                                            |

|                                                                                              |                                                                |                                     |                                                                        |                                                                        |                                                            |   |                               |        |   |
|----------------------------------------------------------------------------------------------|----------------------------------------------------------------|-------------------------------------|------------------------------------------------------------------------|------------------------------------------------------------------------|------------------------------------------------------------|---|-------------------------------|--------|---|
| 1. Сведения о характерных точках границ уточняемого земельного участка с кадастровым номером |                                                                |                                     |                                                                        |                                                                        | 24:11:0410504:346                                          |   |                               | :      |   |
| Система координат                                                                            |                                                                |                                     |                                                                        |                                                                        | МСК-167 (24)                                               |   |                               | Зона № | 4 |
| Обоз-<br>начение<br>харак-<br>терных<br>точек<br>границ                                      | Координаты, м                                                  |                                     |                                                                        |                                                                        | Метод определения координат                                | Формулы, примененные для<br>расчета средней<br>квадратической погрешности<br>определения координат<br>характерных точек границ<br>(Mt), с подставленными в<br>такие формулы значениями и<br>итоговые (вычисленные)<br>значения Mt, м | Описание закрепления<br>точки |        |   |
|                                                                                              | содержатся в Едином<br>государственном реестре<br>недвижимости |                                     | определены в результате<br>выполнения комплексных<br>кадастровых работ |                                                                        |                                                            |   |                               |        |   |
|                                                                                              | X                                                              | Y                                   | X                                                                      | Y                                                                      |                                                            |   |                               |        |   |
| 1                                                                                            | 2                                                              | 3                                   | 4                                                                      | 5                                                                      | 6                                                          | 7   | 8                             |        |   |
| н592О                                                                                        | —                                                              | —                                   | 636 691,26                                                             | 74 182,32                                                              | Метод спутниковых геодезических<br>измерений (определений) | $\sqrt{(m0^2 + m1^2)} = \sqrt{(0,20^2 + 0,20^2)} = 0,20$   | —                             |        |   |
| н1806О                                                                                       | —                                                              | —                                   | 636 690,63                                                             | 74 185,31                                                              |                                                            |   |                               |        |   |
| н1805О                                                                                       | —                                                              | —                                   | 636 688,18                                                             | 74 196,85                                                              |                                                            |   |                               |        |   |
| н40О                                                                                         | —                                                              | —                                   | 636 686,16                                                             | 74 208,93                                                              |                                                            |   |                               |        |   |
| н127О                                                                                        | —                                                              | —                                   | 636 670,19                                                             | 74 205,60                                                              |                                                            |   |                               |        |   |
| н2709О                                                                                       | —                                                              | —                                   | 636 669,61                                                             | 74 205,45                                                              |                                                            |   |                               |        |   |
| н851О                                                                                        | —                                                              | —                                   | 636 674,97                                                             | 74 180,11                                                              |                                                            |   |                               |        |   |
| н2710О                                                                                       | —                                                              | —                                   | 636 677,27                                                             | 74 179,91                                                              |                                                            |   |                               |        |   |
| н592О                                                                                        | —                                                              | —                                   | 636 691,26                                                             | 74 182,32                                                              |                                                            |   |                               |        |   |
| 2. Сведения о частях границ уточняемого земельного участка с кадастровым номером             |                                                                |                                     |                                                                        |                                                                        | 24:11:0410504:346                                          |   |                               | :      |   |
| Обозначение части границ                                                                     |                                                                | Горизонтальное<br>проложение (S), м | Описание прохождения части границ                                      | Сведения о согласовании местоположения границ<br>(согласовано/спорное) |                                                            |   |                               |        |   |
| от т.                                                                                        | до т.                                                          |                                     |                                                                        |                                                                        |                                                            |   |                               |        |   |
| 1                                                                                            | 2                                                              | 3                                   | 4                                                                      | 5                                                                      |                                                            |   |                               |        |   |
| н592О                                                                                        | н1806О                                                         | 3,06                                | —                                                                      | согласовано                                                            |                                                            |   |                               |        |   |
| н1806О                                                                                       | н1805О                                                         | 11,80                               |                                                                        |                                                                        |                                                            |   |                               |        |   |

| 1      | 2      | 3     | 4 | 5           |
|--------|--------|-------|---|-------------|
| н1805О | н40О   | 12,25 | — | согласовано |
| н40О   | н127О  | 16,31 |   |             |
| н127О  | н2709О | 0,60  |   |             |
| н2709О | н851О  | 25,90 |   |             |
| н851О  | н2710О | 2,31  |   |             |
| н2710О | н592О  | 14,20 |   |             |

**3. Сведения о характеристиках уточняемого земельного участка с кадастровым номером** 24:11:0410504:346 :

| № п/п | Наименование характеристики земельного участка   | Значение характеристики                                  |
|-------|---|----------------------------------------------------------|
| 1     | 2   | 3                                                        |
| 1.    | Сведения об адресе земельного участка   | —                                                        |
| 1.1.  | Сведения об ином месте нахождения земельного участка, не являющегося объектом адресации, в структурированном виде                                                | —                                                        |
| 1.2.  | Дополнительные сведения о месте нахождения земельного участка   | —                                                        |
| 2.    | Площадь земельного участка $\pm$ величина погрешности определения (вычисления) площади ( $P \pm \Delta P$ ), м <sup>2</sup>                                      | $442 \pm 184$                                            |
| 3.    | Формула, примененная для вычисления предельной погрешности определения площади земельного участка, с подставленными значениями и итоговые (вычисленные) значения | $3,5 * M_t * \sqrt{P} = 3,5 * 2,50 * \sqrt{(442)} = 184$ |
| 4.    | Площадь земельного участка согласно сведениям Единого государственного реестра недвижимости (Ркад), м <sup>2</sup>                                               | 600                                                      |
| 5.    | Оценка расхождения Р и Ркад ( $P - P_{кад}$ ), м <sup>2</sup>   | 158                                                      |
| 6.    | Предельный минимальный и максимальный размеры земельного участка ( $P_{мин}$ и $P_{макс}$ ), м <sup>2</sup>                                                      | —<br>—                                                   |
| 7.    | Вид (виды) разрешенного использования   | —                                                        |
| 7.1.  | Дополнительные сведения об использовании земельного участка   | —                                                        |
| 8.    | Кадастровый или иной государственный учетный номер (инвентарный) здания, сооружения, объекта незавершенного строительства, расположенного на земельном участке   | —                                                        |
| 9.    | Сведения о земельных участках (землях общего пользования, территории общего пользования), посредством которых обеспечивается доступ                              | —                                                        |
| 10.   | Иные сведения   | —                                                        |

|   |                                                          |                                  |                                                                  |                                                                     |                                                         |   |                            |
|---|----------------------------------------------------------|----------------------------------|------------------------------------------------------------------|---------------------------------------------------------------------|---------------------------------------------------------|---|----------------------------|
| <b>4. Пояснения к сведениям об уточняемом земельном участке с кадастровым номером</b> 24:11:0410504:346 :               |                                                          |                                  |                                                                  |                                                                     |                                                         |   |                            |
| 1.   | —                                                        |                                  |                                                                  |                                                                     |                                                         |   |                            |
| <b>1. Сведения о характерных точках границ уточняемого земельного участка с кадастровым номером</b> 24:11:0410504:197 : |                                                          |                                  |                                                                  |                                                                     |                                                         |   |                            |
| Система координат   |                                                          | МСК-167 (24)                     |                                                                  | Зона № 4                                                            |                                                         |   |                            |
| Обозначение характерных точек границ                                                                                    | Координаты, м                                            |                                  |                                                                  |                                                                     | Метод определения координат                             | Формулы, примененные для расчета средней квадратической погрешности определения координат характерных точек границ (Mt), с подставленными в такие формулы значениями и итоговые (вычисленные) значения Mt, м | Описание закрепления точки |
|   | содержатся в Едином государственном реестре недвижимости |                                  | определены в результате выполнения комплексных кадастровых работ |                                                                     |                                                         |   |                            |
|   | X                                                        | Y                                | X                                                                | Y                                                                   |                                                         |   |                            |
| 1   | 2                                                        | 3                                | 4                                                                | 5                                                                   | 6                                                       | 7   | 8                          |
| н2665У   | —                                                        | —                                | 636 652,26                                                       | 74 337,46                                                           | Метод спутниковых геодезических измерений (определений) | $\sqrt{(m0^2 + m1^2)} = \sqrt{(0,20^2 + 0,20^2)} = 0,20$   | —                          |
| н265У   | —                                                        | —                                | 636 650,53                                                       | 74 352,35                                                           |                                                         |   |                            |
| н2716У   | —                                                        | —                                | 636 624,42                                                       | 74 349,51                                                           |                                                         |   |                            |
| н2717У   | —                                                        | —                                | 636 625,30                                                       | 74 343,25                                                           |                                                         |   |                            |
| н2718У   | —                                                        | —                                | 636 627,01                                                       | 74 342,01                                                           |                                                         |   |                            |
| н2666У   | —                                                        | —                                | 636 628,42                                                       | 74 334,56                                                           |                                                         |   |                            |
| н2665У   | —                                                        | —                                | 636 652,26                                                       | 74 337,46                                                           |                                                         |   |                            |
| <b>2. Сведения о частях границ уточняемого земельного участка с кадастровым номером</b> 24:11:0410504:197 :             |                                                          |                                  |                                                                  |                                                                     |                                                         |   |                            |
| Обозначение части границ                                                                                                |                                                          | Горизонтальное проложение (S), м | Описание прохождения части границ                                | Сведения о согласовании местоположения границ (согласовано/спорное) |                                                         |   |                            |
| от т.   | до т.                                                    |                                  |                                                                  |                                                                     |                                                         |   |                            |
| 1   | 2                                                        | 3                                | 4                                                                | 5                                                                   |                                                         |   |                            |
| н2665У   | н265У                                                    | 14,99                            | —                                                                | согласовано                                                         |                                                         |   |                            |
| н265У   | н2716У                                                   | 26,26                            |                                                                  |                                                                     |                                                         |   |                            |
| н2716У   | н2717У                                                   | 6,32                             |                                                                  |                                                                     |                                                         |   |                            |

| 1      | 2      | 3     | 4 | 5           |
|--------|--------|-------|---|-------------|
| н2717У | н2718У | 2,11  | — | согласовано |
| н2718У | н2666У | 7,58  |   |             |
| н2666У | н2665У | 24,02 |   |             |

**3. Сведения о характеристиках уточняемого земельного участка с кадастровым номером** 24:11:0410504:197 :

| № п/п | Наименование характеристики земельного участка   | Значение характеристики                               |
|-------|---|-------------------------------------------------------|
| 1     | 2   | 3                                                     |
| 1.    | Сведения об адресе земельного участка   | —                                                     |
| 1.1.  | Сведения об ином месте нахождения земельного участка, не являющегося объектом адресации, в структурированном виде                                                | —                                                     |
| 1.2.  | Дополнительные сведения о месте нахождения земельного участка   | —                                                     |
| 2.    | Площадь земельного участка ± величина погрешности определения (вычисления) площади ( $P \pm \Delta P$ ), м²                                                      | $381 \pm 14$                                          |
| 3.    | Формула, примененная для вычисления предельной погрешности определения площади земельного участка, с подставленными значениями и итоговые (вычисленные) значения | $3,5 * M_t * \sqrt{P} = 3,5 * 0,20 * \sqrt{381} = 14$ |
| 4.    | Площадь земельного участка согласно сведениям Единого государственного реестра недвижимости (Ркад), м²                                                           | 400                                                   |
| 5.    | Оценка расхождения Р и Ркад ( $P - P_{кад}$ ), м²   | 19                                                    |
| 6.    | Предельный минимальный и максимальный размеры земельного участка ( $P_{мин}$ и $P_{макс}$ ), м²                                                                  | —<br>—                                                |
| 7.    | Вид (виды) разрешенного использования   | —                                                     |
| 7.1.  | Дополнительные сведения об использовании земельного участка   | —                                                     |
| 8.    | Кадастровый или иной государственный учетный номер (инвентарный) здания, сооружения, объекта незавершенного строительства, расположенного на земельном участке   | —                                                     |
| 9.    | Сведения о земельных участках (землях общего пользования, территории общего пользования), посредством которых обеспечивается доступ                              | —                                                     |
| 10.   | Иные сведения   | —                                                     |

**4. Пояснения к сведениям об уточняемом земельном участке с кадастровым номером** 24:11:0410504:197 :

|    |   |
|----|---|
| 1. | — |
|----|---|

|   |                                                                |                                     |                                                                        |                                                                        |                                                            |   |                               |
|---|----------------------------------------------------------------|-------------------------------------|------------------------------------------------------------------------|------------------------------------------------------------------------|------------------------------------------------------------|---|-------------------------------|
| <b>1. Сведения о характерных точках границ уточняемого земельного участка с кадастровым номером</b> <u>24:11:0410504:136</u> : |                                                                |                                     |                                                                        |                                                                        |                                                            |   |                               |
| Система координат <u>МСК-167 (24)</u>                                                                                          |                                                                | Зона № <u>4</u>                     |                                                                        |                                                                        |                                                            |   |                               |
| Обоз-<br>начение<br>харак-<br>терных<br>точек<br>границ                                                                        | Координаты, м                                                  |                                     |                                                                        |                                                                        | Метод определения координат                                | Формулы, примененные для<br>расчета средней<br>квадратической погрешности<br>определения координат<br>характерных точек границ<br>(Mt), с подставленными в<br>такие формулы значениями и<br>итоговые (вычисленные)<br>значения Mt, м | Описание закрепления<br>точки |
|   | содержатся в Едином<br>государственном реестре<br>недвижимости |                                     | определены в результате<br>выполнения комплексных<br>кадастровых работ |                                                                        |                                                            |   |                               |
|   | X                                                              | Y                                   | X                                                                      | Y                                                                      |                                                            |   |                               |
| 1   | 2                                                              | 3                                   | 4                                                                      | 5                                                                      | 6                                                          | 7   | 8                             |
| н265У   | —                                                              | —                                   | 636 650,53                                                             | 74 352,35                                                              | Метод спутниковых геодезических<br>измерений (определений) | $\sqrt{(m0^2 + m1^2)} = \sqrt{(0,20^2 + 0,20^2)} = 0,20$   | —                             |
| н264У   | —                                                              | —                                   | 636 647,84                                                             | 74 369,40                                                              |                                                            |   |                               |
| н2723У   | —                                                              | —                                   | 636 622,19                                                             | 74 365,35                                                              |                                                            |   |                               |
| н2716У   | —                                                              | —                                   | 636 624,42                                                             | 74 349,51                                                              |                                                            |   |                               |
| н265У   | —                                                              | —                                   | 636 650,53                                                             | 74 352,35                                                              |                                                            |   |                               |
| <b>2. Сведения о частях границ уточняемого земельного участка с кадастровым номером</b> <u>24:11:0410504:136</u> :             |                                                                |                                     |                                                                        |                                                                        |                                                            |   |                               |
| Обозначение части границ   |                                                                | Горизонтальное<br>проложение (S), м | Описание прохождения части границ                                      | Сведения о согласовании местоположения границ<br>(согласовано/спорное) |                                                            |   |                               |
| от т.   | до т.                                                          |                                     |                                                                        |                                                                        |                                                            |   |                               |
| 1   | 2                                                              | 3                                   | 4                                                                      | 5                                                                      |                                                            |   |                               |
| н265У   | н264У                                                          | 17,26                               | —                                                                      | согласовано                                                            |                                                            |   |                               |
| н264У   | н2723У                                                         | 25,97                               |                                                                        |                                                                        |                                                            |   |                               |
| н2723У   | н2716У                                                         | 16,00                               |                                                                        |                                                                        |                                                            |   |                               |
| н2716У   | н265У                                                          | 26,26                               |                                                                        |                                                                        |                                                            |   |                               |
| <b>3. Сведения о характеристиках уточняемого земельного участка с кадастровым номером</b> <u>24:11:0410504:136</u> :           |                                                                |                                     |                                                                        |                                                                        |                                                            |   |                               |
| № п/п   | Наименование характеристики земельного участка                 |                                     |                                                                        | Значение характеристики                                                |                                                            |   |                               |
| 1   | 2                                                              |                                     |                                                                        | 3                                                                      |                                                            |   |                               |



| 1   | 2   | 3                                                     |
|---|---|-------------------------------------------------------|
| 1.   | Сведения об адресе земельного участка   | —                                                     |
| 1.1.   | Сведения об ином месте нахождения земельного участка, не являющегося объектом адресации, в структурированном виде                                                | —                                                     |
| 1.2.   | Дополнительные сведения о месте нахождения земельного участка   | —                                                     |
| 2.   | Площадь земельного участка $\pm$ величина погрешности определения (вычисления) площади ( $P \pm \Delta P$ ), м <sup>2</sup>                                      | $434 \pm 15$                                          |
| 3.   | Формула, примененная для вычисления предельной погрешности определения площади земельного участка, с подставленными значениями и итоговые (вычисленные) значения | $3,5 * M_t * \sqrt{P} = 3,5 * 0,20 * \sqrt{434} = 15$ |
| 4.   | Площадь земельного участка согласно сведениям Единого государственного реестра недвижимости (Ркад), м <sup>2</sup>                                               | 400                                                   |
| 5.   | Оценка расхождения Р и Ркад ( $P - P_{кад}$ ), м <sup>2</sup>   | 34                                                    |
| 6.   | Предельный минимальный и максимальный размеры земельного участка ( $P_{мин}$ и $P_{макс}$ ), м <sup>2</sup>                                                      | —<br>—                                                |
| 7.   | Вид (виды) разрешенного использования   | —                                                     |
| 7.1.   | Дополнительные сведения об использовании земельного участка   | —                                                     |
| 8.   | Кадастровый или иной государственный учетный номер (инвентарный) здания, сооружения, объекта незавершенного строительства, расположенного на земельном участке   | —                                                     |
| 9.   | Сведения о земельных участках (землях общего пользования, территории общего пользования), посредством которых обеспечивается доступ                              | —                                                     |
| 10.   | Иные сведения   | —                                                     |
| <b>4. Пояснения к сведениям об уточняемом земельном участке с кадастровым номером</b> <u>24:11:0410504:136</u> <b>:</b> |   |                                                       |
| 1.   | —   |                                                       |

|   |                                                                |                                     |                                                                        |                                                                        |                                                            |   |                               |
|---|----------------------------------------------------------------|-------------------------------------|------------------------------------------------------------------------|------------------------------------------------------------------------|------------------------------------------------------------|---|-------------------------------|
| <b>1. Сведения о характерных точках границ уточняемого земельного участка с кадастровым номером</b> <u>24:11:0410504:15</u> : |                                                                |                                     |                                                                        |                                                                        |                                                            |   |                               |
| Система координат <u>МСК-167 (24)</u>                                                                                         |                                                                | Зона № <u>4</u>                     |                                                                        |                                                                        |                                                            |   |                               |
| Обоз-<br>начение<br>харак-<br>терных<br>точек<br>границ                                                                       | Координаты, м                                                  |                                     |                                                                        |                                                                        | Метод определения координат                                | Формулы, примененные для<br>расчета средней<br>квадратической погрешности<br>определения координат<br>характерных точек границ<br>(Mt), с подставленными в<br>такие формулы значениями и<br>итоговые (вычисленные)<br>значения Mt, м | Описание закрепления<br>точки |
|   | содержатся в Едином<br>государственном реестре<br>недвижимости |                                     | определены в результате<br>выполнения комплексных<br>кадастровых работ |                                                                        |                                                            |   |                               |
|   | X                                                              | Y                                   | X                                                                      | Y                                                                      |                                                            |   |                               |
| 1   | 2                                                              | 3                                   | 4                                                                      | 5                                                                      | 6                                                          | 7   | 8                             |
| н1626У   | —                                                              | —                                   | 636 796,04                                                             | 74 537,92                                                              | Метод спутниковых геодезических<br>измерений (определений) | $\sqrt{(m_0^2 + m_1^2)} = \sqrt{(0,20^2 + 0,20^2)} = 0,20$   | —                             |
| н548У   | —                                                              | —                                   | 636 783,38                                                             | 74 563,30                                                              |                                                            |   |                               |
| н1014У   | —                                                              | —                                   | 636 775,31                                                             | 74 557,17                                                              |                                                            |   |                               |
| н1934У   | —                                                              | —                                   | 636 772,30                                                             | 74 548,12                                                              |                                                            |   |                               |
| н629У   | —                                                              | —                                   | 636 780,47                                                             | 74 529,81                                                              |                                                            |   |                               |
| н1626У   | —                                                              | —                                   | 636 796,04                                                             | 74 537,92                                                              |                                                            |   |                               |
| <b>2. Сведения о частях границ уточняемого земельного участка с кадастровым номером</b> <u>24:11:0410504:15</u> :             |                                                                |                                     |                                                                        |                                                                        |                                                            |   |                               |
| Обозначение части границ   |                                                                | Горизонтальное<br>проложение (S), м | Описание прохождения части границ                                      | Сведения о согласовании местоположения границ<br>(согласовано/спорное) |                                                            |   |                               |
| от т.   | до т.                                                          |                                     |                                                                        |                                                                        |                                                            |   |                               |
| 1   | 2                                                              | 3                                   | 4                                                                      | 5                                                                      |                                                            |   |                               |
| н1626У   | н548У                                                          | 28,36                               | —                                                                      | согласовано                                                            |                                                            |   |                               |
| н548У   | н1014У                                                         | 10,13                               |                                                                        |                                                                        |                                                            |   |                               |
| н1014У   | н1934У                                                         | 9,54                                |                                                                        |                                                                        |                                                            |   |                               |
| н1934У   | н629У                                                          | 20,05                               |                                                                        |                                                                        |                                                            |   |                               |
| н629У   | н1626У                                                         | 17,56                               |                                                                        |                                                                        |                                                            |   |                               |
| <b>3. Сведения о характеристиках уточняемого земельного участка с кадастровым номером</b> <u>24:11:0410504:15</u> :           |                                                                |                                     |                                                                        |                                                                        |                                                            |   |                               |
| № п/п   | Наименование характеристики земельного участка                 |                                     |                                                                        | Значение характеристики                                                |                                                            |   |                               |
| 1   | 2                                                              |                                     |                                                                        | 3                                                                      |                                                            |   |                               |

| 1   | 2   | 3                                                       |
|---|---|---------------------------------------------------------|
| 1.   | Сведения об адресе земельного участка   | —                                                       |
| 1.1.   | Сведения об ином месте нахождения земельного участка, не являющегося объектом адресации, в структурированном виде                                                | —                                                       |
| 1.2.   | Дополнительные сведения о месте нахождения земельного участка   | —                                                       |
| 2.   | Площадь земельного участка $\pm$ величина погрешности определения (вычисления) площади ( $P \pm \Delta P$ ), м <sup>2</sup>                                      | $440 \pm 15$                                            |
| 3.   | Формула, примененная для вычисления предельной погрешности определения площади земельного участка, с подставленными значениями и итоговые (вычисленные) значения | $3,5 * M_t * \sqrt{P} = 3,5 * 0,20 * \sqrt{(440)} = 15$ |
| 4.   | Площадь земельного участка согласно сведениям Единого государственного реестра недвижимости (Ркад), м <sup>2</sup>                                               | 400                                                     |
| 5.   | Оценка расхождения Р и Ркад ( $P - P_{кад}$ ), м <sup>2</sup>   | 40                                                      |
| 6.   | Предельный минимальный и максимальный размеры земельного участка ( $P_{мин}$ и $P_{макс}$ ), м <sup>2</sup>                                                      | —<br>—                                                  |
| 7.   | Вид (виды) разрешенного использования   | —                                                       |
| 7.1.   | Дополнительные сведения об использовании земельного участка   | —                                                       |
| 8.   | Кадастровый или иной государственный учетный номер (инвентарный) здания, сооружения, объекта незавершенного строительства, расположенного на земельном участке   | 24:11:0410504:230; 24:11:0410504:221                    |
| 9.   | Сведения о земельных участках (землях общего пользования, территории общего пользования), посредством которых обеспечивается доступ                              | —                                                       |
| 10.   | Иные сведения   | —                                                       |
| <b>4. Пояснения к сведениям об уточняемом земельном участке с кадастровым номером</b> <u>24:11:0410504:15</u> <b>:</b> |   |                                                         |
| 1.   | —   |                                                         |

|                                                                                              |                                                                |                                     |                                                                        |                                                                        |                                                            |   |                               |        |   |
|----------------------------------------------------------------------------------------------|----------------------------------------------------------------|-------------------------------------|------------------------------------------------------------------------|------------------------------------------------------------------------|------------------------------------------------------------|---|-------------------------------|--------|---|
| 1. Сведения о характерных точках границ уточняемого земельного участка с кадастровым номером |                                                                |                                     |                                                                        |                                                                        | 24:11:0410504:752                                          |   |                               | :      |   |
| Система координат                                                                            |                                                                |                                     |                                                                        |                                                                        | МСК-167 (24)                                               |   |                               | Зона № | 4 |
| Обоз-<br>начение<br>харак-<br>терных<br>точек<br>границ                                      | Координаты, м                                                  |                                     |                                                                        |                                                                        | Метод определения координат                                | Формулы, примененные для<br>расчета средней<br>квадратической погрешности<br>определения координат<br>характерных точек границ<br>(Mt), с подставленными в<br>такие формулы значениями и<br>итоговые (вычисленные)<br>значения Mt, м | Описание закрепления<br>точки |        |   |
|                                                                                              | содержатся в Едином<br>государственном реестре<br>недвижимости |                                     | определены в результате<br>выполнения комплексных<br>кадастровых работ |                                                                        |                                                            |   |                               |        |   |
|                                                                                              | X                                                              | Y                                   | X                                                                      | Y                                                                      |                                                            |   |                               |        |   |
| 1                                                                                            | 2                                                              | 3                                   | 4                                                                      | 5                                                                      | 6                                                          | 7   | 8                             |        |   |
| н777У                                                                                        | —                                                              | —                                   | 636 767,23                                                             | 74 244,46                                                              | Метод спутниковых геодезических<br>измерений (определений) | $\sqrt{(m0^2 + m1^2)} = \sqrt{(0,20^2 + 0,20^2)} = 0,20$   | —                             |        |   |
| н2735У                                                                                       | —                                                              | —                                   | 636 769,83                                                             | 74 237,02                                                              |                                                            |   |                               |        |   |
| н2736У                                                                                       | —                                                              | —                                   | 636 773,74                                                             | 74 220,66                                                              |                                                            |   |                               |        |   |
| н2737У                                                                                       | —                                                              | —                                   | 636 767,39                                                             | 74 217,84                                                              |                                                            |   |                               |        |   |
| н2738У                                                                                       | —                                                              | —                                   | 636 758,31                                                             | 74 213,57                                                              |                                                            |   |                               |        |   |
| н2739У                                                                                       | —                                                              | —                                   | 636 753,23                                                             | 74 236,28                                                              |                                                            |   |                               |        |   |
| н774У                                                                                        | —                                                              | —                                   | 636 752,21                                                             | 74 239,65                                                              |                                                            |   |                               |        |   |
| н2740У                                                                                       | —                                                              | —                                   | 636 754,87                                                             | 74 241,05                                                              |                                                            |   |                               |        |   |
| н777У                                                                                        | —                                                              | —                                   | 636 767,23                                                             | 74 244,46                                                              |                                                            |   |                               |        |   |
| 2. Сведения о частях границ уточняемого земельного участка с кадастровым номером             |                                                                |                                     |                                                                        |                                                                        | 24:11:0410504:752                                          |   |                               | :      |   |
| Обозначение части границ                                                                     |                                                                | Горизонтальное<br>проложение (S), м | Описание прохождения части границ                                      | Сведения о согласовании местоположения границ<br>(согласовано/спорное) |                                                            |   |                               |        |   |
| от т.                                                                                        | до т.                                                          |                                     |                                                                        |                                                                        |                                                            |   |                               |        |   |
| 1                                                                                            | 2                                                              | 3                                   | 4                                                                      | 5                                                                      |                                                            |   |                               |        |   |
| н777У                                                                                        | н2735У                                                         | 7,88                                | —                                                                      | согласовано                                                            |                                                            |   |                               |        |   |
| н2735У                                                                                       | н2736У                                                         | 16,82                               |                                                                        |                                                                        |                                                            |   |                               |        |   |

| 1      | 2      | 3     | 4 | 5           |
|--------|--------|-------|---|-------------|
| н2736У | н2737У | 6,95  | — | согласовано |
| н2737У | н2738У | 10,03 |   |             |
| н2738У | н2739У | 23,27 |   |             |
| н2739У | н774У  | 3,52  |   |             |
| н774У  | н2740У | 3,01  |   |             |
| н2740У | н777У  | 12,82 |   |             |

**3. Сведения о характеристиках уточняемого земельного участка с кадастровым номером** 24:11:0410504:752 :

| № п/п | Наименование характеристики земельного участка   | Значение характеристики                                 |
|-------|---|---------------------------------------------------------|
| 1     | 2   | 3                                                       |
| 1.    | Сведения об адресе земельного участка   | —                                                       |
| 1.1.  | Сведения об ином месте нахождения земельного участка, не являющегося объектом адресации, в структурированном виде                                                | —                                                       |
| 1.2.  | Дополнительные сведения о месте нахождения земельного участка   | —                                                       |
| 2.    | Площадь земельного участка $\pm$ величина погрешности определения (вычисления) площади ( $P \pm \Delta P$ ), м <sup>2</sup>                                      | $424 \pm 14$                                            |
| 3.    | Формула, примененная для вычисления предельной погрешности определения площади земельного участка, с подставленными значениями и итоговые (вычисленные) значения | $3,5 * M_t * \sqrt{P} = 3,5 * 0,20 * \sqrt{(424)} = 14$ |
| 4.    | Площадь земельного участка согласно сведениям Единого государственного реестра недвижимости (Ркад), м <sup>2</sup>                                               | 400                                                     |
| 5.    | Оценка расхождения Р и Ркад ( $P - P_{кад}$ ), м <sup>2</sup>   | 24                                                      |
| 6.    | Предельный минимальный и максимальный размеры земельного участка ( $P_{мин}$ и $P_{макс}$ ), м <sup>2</sup>                                                      | —<br>—                                                  |
| 7.    | Вид (виды) разрешенного использования   | —                                                       |
| 7.1.  | Дополнительные сведения об использовании земельного участка   | —                                                       |
| 8.    | Кадастровый или иной государственный учетный номер (инвентарный) здания, сооружения, объекта незавершенного строительства, расположенного на земельном участке   | —                                                       |
| 9.    | Сведения о земельных участках (землях общего пользования, территории общего пользования), посредством которых обеспечивается доступ                              | —                                                       |
| 10.   | Иные сведения   | —                                                       |

|   |                                                                |              |                                                                        |           |                                                            |   |                               |
|---|----------------------------------------------------------------|--------------|------------------------------------------------------------------------|-----------|------------------------------------------------------------|---|-------------------------------|
| 4. Пояснения к сведениям об уточняемом земельном участке с кадастровым номером 24:11:0410504:752 :               |                                                                |              |                                                                        |           |                                                            |   |                               |
| 1.   | —                                                              |              |                                                                        |           |                                                            |   |                               |
| 1. Сведения о характерных точках границ уточняемого земельного участка с кадастровым номером 24:11:0410504:190 : |                                                                |              |                                                                        |           |                                                            |   |                               |
| Система координат                                                                                                |                                                                | МСК-167 (24) |                                                                        | Зона № 4  |                                                            |   |                               |
| Обоз-<br>начение<br>харак-<br>терных<br>точек<br>границ                                                          | Координаты, м                                                  |              |                                                                        |           | Метод определения координат                                | Формулы, примененные для<br>расчета средней<br>квадратической погрешности<br>определения координат<br>характерных точек границ<br>(Mt), с подставленными в<br>такие формулы значениями и<br>итоговые (вычисленные)<br>значения Mt, м | Описание закрепления<br>точки |
|   | содержатся в Едином<br>государственном реестре<br>недвижимости |              | определены в результате<br>выполнения комплексных<br>кадастровых работ |           |                                                            |   |                               |
|   | X                                                              | Y            | X                                                                      | Y         |                                                            |   |                               |
| 1   | 2                                                              | 3            | 4                                                                      | 5         | 6                                                          | 7   | 8                             |
| н2698У   | —                                                              | —            | 636 789,84                                                             | 74 333,63 | Метод спутниковых геодезических<br>измерений (определений) | $\sqrt{(m0^2 + m1^2)} = \sqrt{(0,20^2 + 0,10^2)} = 0,10$   | —                             |
| н934У   | —                                                              | —            | 636 789,54                                                             | 74 334,59 |                                                            |   |                               |
| н380У   | —                                                              | —            | 636 785,72                                                             | 74 349,16 |                                                            |   |                               |
| н314У   | —                                                              | —            | 636 756,73                                                             | 74 339,73 |                                                            |   |                               |
| н309У   | —                                                              | —            | 636 760,87                                                             | 74 324,33 |                                                            |   |                               |
| н2700У   | —                                                              | —            | 636 760,94                                                             | 74 324,07 |                                                            |   |                               |
| н2708У   | —                                                              | —            | 636 762,41                                                             | 74 324,28 |                                                            |   |                               |
| н2699У   | —                                                              | —            | 636 778,20                                                             | 74 329,34 |                                                            |   |                               |
| н2743У   | —                                                              | —            | 636 784,47                                                             | 74 332,03 |                                                            |   |                               |
| н2698У   | —                                                              | —            | 636 789,84                                                             | 74 333,63 |                                                            |   |                               |

| 2. Сведения о частях границ уточняемого земельного участка с кадастровым номером   |   |                                     |                                   | 24:11:0410504:190                                                      |  | : |                   |  |   |
|------------------------------------------------------------------------------------|---|-------------------------------------|-----------------------------------|------------------------------------------------------------------------|--|---|-------------------|--|---|
| Обозначение части границ                                                           |   | Горизонтальное<br>проложение (S), м | Описание прохождения части границ | Сведения о согласовании местоположения границ<br>(согласовано/спорное) |  |   |                   |  |   |
| от т.                                                                              | до т.   |                                     |                                   |                                                                        |  |   |                   |  |   |
| 1                                                                                  | 2   | 3                                   | 4                                 | 5                                                                      |  |   |                   |  |   |
| н2698У                                                                             | н934У   | 1,01                                | —                                 | согласовано                                                            |  |   |                   |  |   |
| н934У                                                                              | н380У   | 15,06                               |                                   |                                                                        |  |   |                   |  |   |
| н380У                                                                              | н314У   | 30,49                               |                                   |                                                                        |  |   |                   |  |   |
| н314У                                                                              | н309У   | 15,95                               |                                   |                                                                        |  |   |                   |  |   |
| н309У                                                                              | н2700У   | 0,27                                |                                   |                                                                        |  |   |                   |  |   |
| н2700У                                                                             | н2708У   | 1,48                                |                                   |                                                                        |  |   |                   |  |   |
| н2708У                                                                             | н2699У   | 16,58                               |                                   |                                                                        |  |   |                   |  |   |
| н2699У                                                                             | н2743У   | 6,82                                |                                   |                                                                        |  |   |                   |  |   |
| н2743У                                                                             | н2698У   | 5,60                                |                                   |                                                                        |  |   |                   |  |   |
| 3. Сведения о характеристиках уточняемого земельного участка с кадастровым номером |   |                                     |                                   |                                                                        |  |   | 24:11:0410504:190 |  | : |
| № п/п                                                                              | Наименование характеристики земельного участка   |                                     |                                   | Значение характеристики                                                |  |   |                   |  |   |
| 1                                                                                  | 2   |                                     |                                   | 3                                                                      |  |   |                   |  |   |
| 1.                                                                                 | Сведения об адресе земельного участка   |                                     |                                   | —                                                                      |  |   |                   |  |   |
| 1.1.                                                                               | Сведения об ином месте нахождения земельного участка, не являющегося объектом адресации, в структурированном виде                                                |                                     |                                   | —                                                                      |  |   |                   |  |   |
| 1.2.                                                                               | Дополнительные сведения о месте нахождения земельного участка   |                                     |                                   | —                                                                      |  |   |                   |  |   |
| 2.                                                                                 | Площадь земельного участка ± величина погрешности определения (вычисления) площади (Р ± ΔР), м²                                                                  |                                     |                                   | 497 ± 16                                                               |  |   |                   |  |   |
| 3.                                                                                 | Формула, примененная для вычисления предельной погрешности определения площади земельного участка, с подставленными значениями и итоговые (вычисленные) значения |                                     |                                   | 3,5*Мt*√(Р) = 3,5*0,20*√(497) = 16                                     |  |   |                   |  |   |
| 4.                                                                                 | Площадь земельного участка согласно сведениям Единого государственного реестра недвижимости (Ркад), м²                                                           |                                     |                                   | 650                                                                    |  |   |                   |  |   |
| 5.                                                                                 | Оценка расхождения Р и Ркад (Р - Ркад), м²   |                                     |                                   | 153                                                                    |  |   |                   |  |   |
| 6.                                                                                 | Предельный минимальный и максимальный размеры земельного участка (Рмин и Рмакс), м²                                                                              |                                     |                                   | —<br>—                                                                 |  |   |                   |  |   |
| 7.                                                                                 | Вид (виды) разрешенного использования   |                                     |                                   | —                                                                      |  |   |                   |  |   |
| 7.1.                                                                               | Дополнительные сведения об использовании земельного участка   |                                     |                                   | —                                                                      |  |   |                   |  |   |

|   |   |          |                             |   |                                                         |                                                                  |   |
|---|---|----------|-----------------------------|---|---------------------------------------------------------|------------------------------------------------------------------|---|
| 1   | 2   | 3        |                             |   |                                                         |                                                                  |   |
| 8.   | Кадастровый или иной государственный учетный номер (инвентарный) здания, сооружения, объекта незавершенного строительства, расположенного на земельном участке | —        |                             |   |                                                         |                                                                  |   |
| 9.   | Сведения о земельных участках (землях общего пользования, территории общего пользования), посредством которых обеспечивается доступ                            | —        |                             |   |                                                         |                                                                  |   |
| 10.   | Иные сведения   | —        |                             |   |                                                         |                                                                  |   |
| <b>4. Пояснения к сведениям об уточняемом земельном участке с кадастровым номером</b> 24:11:0410504:190 :               |   |          |                             |   |                                                         |                                                                  |   |
| 1.   | —   |          |                             |   |                                                         |                                                                  |   |
| <b>1. Сведения о характерных точках границ уточняемого земельного участка с кадастровым номером</b> 24:11:0410504:196 : |   |          |                             |   |                                                         |                                                                  |   |
| Система координат МСК-167 (24)                                                                                          |   | Зона № 4 |                             |   |                                                         |                                                                  |   |
| Обозначение характерных точек границ                                                                                    | Координаты, м   |          | Метод определения координат | Формулы, примененные для расчета средней квадратической погрешности определения координат характерных точек границ (Mt), с подставленными в такие формулы значениями и итоговые (вычисленные) значения Mt, м | Описание закрепления точки                              |                                                                  |   |
|   | содержатся в Едином государственном реестре недвижимости   |          |                             |   |                                                         | определены в результате выполнения комплексных кадастровых работ |   |
|   | X   | Y        |                             |   |                                                         | X                                                                | Y |
| 1   | 2   | 3        | 4                           | 5   | 6                                                       | 7                                                                | 8 |
| н1543У   | —   | —        | 637 000,52                  | 74 566,84   | Метод спутниковых геодезических измерений (определений) | $\sqrt{(m0^2 + m1^2)} = \sqrt{(0,20^2 + 0,20^2)} = 0,20$         | — |
| н2741У   | —   | —        | 636 997,87                  | 74 582,44   |                                                         |                                                                  |   |
| н2742У   | —   | —        | 636 968,82                  | 74 577,07   |                                                         |                                                                  |   |
| н26У   | —   | —        | 636 972,72                  | 74 558,60   |                                                         |                                                                  |   |
| н25У   | —   | —        | 636 978,76                  | 74 562,89   |                                                         |                                                                  |   |
| н1543У   | —   | —        | 637 000,52                  | 74 566,84   |                                                         |                                                                  |   |



| 2. Сведения о частях границ уточняемого земельного участка с кадастровым номером 24:11:0410504:196 :   |   |                                  |                                    |                                                                     |
|---|---|----------------------------------|------------------------------------|---------------------------------------------------------------------|
| Обозначение части границ                                                                               |   | Горизонтальное проложение (S), м | Описание прохождения части границ  | Сведения о согласовании местоположения границ (согласовано/спорное) |
| от т.                                                                                                  | до т.   |                                  |                                    |                                                                     |
| 1   | 2   | 3                                | 4                                  | 5                                                                   |
| н1543У                                                                                                 | н2741У   | 15,82                            | —                                  | согласовано                                                         |
| н2741У                                                                                                 | н2742У   | 29,54                            |                                    |                                                                     |
| н2742У                                                                                                 | н26У   | 18,88                            |                                    |                                                                     |
| н26У                                                                                                   | н25У   | 7,41                             |                                    |                                                                     |
| н25У                                                                                                   | н1543У   | 22,12                            |                                    |                                                                     |
| 3. Сведения о характеристиках уточняемого земельного участка с кадастровым номером 24:11:0410504:196 : |   |                                  |                                    |                                                                     |
| № п/п                                                                                                  | Наименование характеристики земельного участка   |                                  | Значение характеристики            |                                                                     |
| 1   | 2   |                                  | 3                                  |                                                                     |
| 1.   | Сведения об адресе земельного участка   |                                  | —                                  |                                                                     |
| 1.1.                                                                                                   | Сведения об ином месте нахождения земельного участка, не являющегося объектом адресации, в структурированном виде                                                |                                  | —                                  |                                                                     |
| 1.2.                                                                                                   | Дополнительные сведения о месте нахождения земельного участка   |                                  | —                                  |                                                                     |
| 2.   | Площадь земельного участка ± величина погрешности определения (вычисления) площади (Р ± ΔР), м²                                                                  |                                  | 472 ± 15                           |                                                                     |
| 3.   | Формула, примененная для вычисления предельной погрешности определения площади земельного участка, с подставленными значениями и итоговые (вычисленные) значения |                                  | 3,5*Мt*√(Р) = 3,5*0,20*√(472) = 15 |                                                                     |
| 4.   | Площадь земельного участка согласно сведениям Единого государственного реестра недвижимости (Ркад), м²                                                           |                                  | 450                                |                                                                     |
| 5.   | Оценка расхождения Р и Ркад (Р - Ркад), м²   |                                  | 22                                 |                                                                     |
| 6.   | Предельный минимальный и максимальный размеры земельного участка (Рмин и Рмакс), м²                                                                              |                                  | —<br>—                             |                                                                     |
| 7.   | Вид (виды) разрешенного использования   |                                  | —                                  |                                                                     |
| 7.1.                                                                                                   | Дополнительные сведения об использовании земельного участка   |                                  | —                                  |                                                                     |
| 8.   | Кадастровый или иной государственный учетный номер (инвентарный) здания, сооружения, объекта незавершенного строительства, расположенного на земельном участке   |                                  | —                                  |                                                                     |

| 1   | 2   | 3 |
|---|---|---|
| 9.   | Сведения о земельных участках (землях общего пользования, территории общего пользования), посредством которых обеспечивается доступ | — |
| 10.   | Иные сведения   | — |
| <b>4. Пояснения к сведениям об уточняемом земельном участке с кадастровым номером 24:11:0410504:196 :</b> |   |   |
| 1.   | —   |   |

| Описание местоположения здания, сооружения, объекта незавершенного строительства на земельном участке   |   |   |           |                                                            |           |                         |                                                         |   |  |
|---|---|---|-----------|------------------------------------------------------------|-----------|-------------------------|---------------------------------------------------------|---|--|
| 1. Сведения о характерных точках контура объекта недвижимости с кадастровым номером 24:11:0410504:273 : |   |   |           |                                                            |           |                         |                                                         |   |  |
| Система координат МСК-167 (24) Зона № 4                                                                 |   |   |           |                                                            |           |                         |                                                         |   |  |
| Обозначение характерных точек границ                                                                    | Содержатся в Едином государственном реестре недвижимости   |   |           | Определены в ходе выполнения комплексных кадастровых работ |           |                         | Метод определения координат                             | Формулы, примененные для расчета средней квадратической погрешности определения координат характерных точек (Mt), м, с подставленными в такие формулы значениями и итоговые (вычисленные) значения Mt, м |  |
|   | координаты, м   |   | Радиус, м | координаты, м                                              |           | Радиус, м               |                                                         |   |  |
|   | X   | Y | R         | X                                                          | Y         | R                       |                                                         |   |  |
| 1   | 2   | 3 | 4         | 5                                                          | 6         | 7                       | 8                                                       | 9   |  |
| н26470                                                                                                  | —   | — | —         | 636 678,40                                                 | 74 413,57 | —                       | Метод спутниковых геодезических измерений (определений) | $\sqrt{(m_0^2 + m_1^2)} = \sqrt{(0,20^2 + 0,20^2)}$   |  |
| н26480                                                                                                  | —   | — | —         | 636 678,12                                                 | 74 418,51 | —                       |                                                         |   |  |
| н26490                                                                                                  | —   | — | —         | 636 671,20                                                 | 74 418,12 | —                       |                                                         |   |  |
| н26500                                                                                                  | —   | — | —         | 636 671,48                                                 | 74 413,18 | —                       |                                                         |   |  |
| н26470                                                                                                  | —   | — | —         | 636 678,40                                                 | 74 413,57 | —                       |                                                         |   |  |
| 2. Сведения о характеристиках объекта недвижимости с кадастровым номером 24:11:0410504:273 :            |   |   |           |                                                            |           |                         |                                                         |   |  |
| № п/п                                                                                                   | Наименование характеристики   |   |           |                                                            |           | Значение характеристики |                                                         |   |  |
| 1   | 2   |   |           |                                                            |           | 3                       |                                                         |   |  |
| 1.   | Вид объекта недвижимости   |   |           |                                                            |           | Здание                  |                                                         |   |  |
| 2.   | Ранее присвоенный государственный учетный номер (инвентарный) здания, сооружения, объекта незавершенного строительства                                       |   |           |                                                            |           | —                       |                                                         |   |  |
| 3.   | Кадастровый номер земельного участка (земельных участков), в границах которого (которых) расположены здание, сооружение, объект незавершенного строительства |   |           |                                                            |           | 24:11:0410504:843       |                                                         |   |  |
| 4.   | Уникальный учетный номер кадастрового квартала, в границах которого расположены здание, сооружение, объект незавершенного строительства                      |   |           |                                                            |           | 24:11:0410504           |                                                         |   |  |

|   |   |          |                                                            |               |                             |   |                                                         |                                                     |
|---|---|----------|------------------------------------------------------------|---------------|-----------------------------|---|---------------------------------------------------------|-----------------------------------------------------|
| 1   | 2   | 3        |                                                            |               |                             |   |                                                         |                                                     |
| 5.   | Сведения об адресе здания, сооружения, объекта незавершенного строительства                                                                             | —        |                                                            |               |                             |   |                                                         |                                                     |
| 5.1.   | Сведения об ином месте нахождения здания, сооружения, объекта незавершенного строительства, не являющегося объектом адресации, в структурированном виде | —        |                                                            |               |                             |   |                                                         |                                                     |
| 5.2.   | Дополнительные сведения о месте нахождения здания, сооружения, объекта незавершенного строительства                                                     | —        |                                                            |               |                             |   |                                                         |                                                     |
| 6.   | Иные сведения   | —        |                                                            |               |                             |   |                                                         |                                                     |
| <b>3. Пояснения к сведениям об объекте недвижимости с кадастровым номером</b> 24:11:0410504:273 :              |   |          |                                                            |               |                             |   |                                                         |                                                     |
| 1.   | —   |          |                                                            |               |                             |   |                                                         |                                                     |
| <b>1. Сведения о характерных точках контура объекта недвижимости с кадастровым номером</b> 24:11:0410504:221 : |   |          |                                                            |               |                             |   |                                                         |                                                     |
| Система координат МСК-167 (24)                                                                                 |   | Зона № 4 |                                                            |               |                             |   |                                                         |                                                     |
| Обозначение характерных точек границ                                                                           | Содержатся в Едином государственном реестре недвижимости                                                                                                |          | Определены в ходе выполнения комплексных кадастровых работ |               | Метод определения координат | Формулы, примененные для расчета средней квадратической погрешности определения координат характерных точек (Mt), м, с подставленными в такие формулы значениями и итоговые (вычисленные) значения Mt, м |                                                         |                                                     |
|   | координаты, м   |          | Радиус, м                                                  | координаты, м |                             |   | Радиус, м                                               |                                                     |
|   | X   | Y        | R                                                          | X             |                             |   | Y                                                       | R                                                   |
| 1   | 2   | 3        | 4                                                          | 5             | 6                           | 7   | 8                                                       | 9                                                   |
| н2744О   | —   | —        | —                                                          | 636 784,06    | 74 558,27                   | —   | Метод спутниковых геодезических измерений (определений) | $\sqrt{(m_0^2 + m_1^2)} = \sqrt{(0,20^2 + 0,20^2)}$ |
| н2745О   | —   | —        | —                                                          | 636 776,41    | 74 556,26                   | —   |                                                         |                                                     |
| н2746О   | —   | —        | —                                                          | 636 777,59    | 74 551,75                   | —   |                                                         |                                                     |
| н2748О   | —   | —        | —                                                          | 636 782,37    | 74 553,00                   | —   |                                                         |                                                     |
| н2749О   | —   | —        | —                                                          | 636 782,73    | 74 551,25                   | —   |                                                         |                                                     |
| н2750О   | —   | —        | —                                                          | 636 785,65    | 74 552,09                   | —   |                                                         |                                                     |
| н2744О   | —   | —        | —                                                          | 636 784,06    | 74 558,27                   | —   |                                                         |                                                     |

|   |   |   |           |                                                            |                         |           |                                                         |   |
|---|---|---|-----------|------------------------------------------------------------|-------------------------|-----------|---------------------------------------------------------|---|
| <b>2. Сведения о характеристиках объекта недвижимости с кадастровым номером</b> 24:11:0410504:221 :            |   |   |           |                                                            |                         |           |                                                         |   |
| № п/п   | Наименование характеристики   |   |           |                                                            | Значение характеристики |           |                                                         |   |
| 1   | 2   |   |           |                                                            | 3                       |           |                                                         |   |
| 1.   | Вид объекта недвижимости   |   |           |                                                            | Здание                  |           |                                                         |   |
| 2.   | Ранее присвоенный государственный учетный номер (инвентарный) здания, сооружения, объекта незавершенного строительства                                       |   |           |                                                            | —                       |           |                                                         |   |
| 3.   | Кадастровый номер земельного участка (земельных участков), в границах которого (которых) расположены здание, сооружение, объект незавершенного строительства |   |           |                                                            | 24:11:0410504:15        |           |                                                         |   |
| 4.   | Уникальный учетный номер кадастрового квартала, в границах которого расположены здание, сооружение, объект незавершенного строительства                      |   |           |                                                            | 24:11:0410504           |           |                                                         |   |
| 5.   | Сведения об адресе здания, сооружения, объекта незавершенного строительства                                                                                  |   |           |                                                            | —                       |           |                                                         |   |
| 5.1.   | Сведения об ином месте нахождения здания, сооружения, объекта незавершенного строительства, не являющегося объектом адресации, в структурированном виде      |   |           |                                                            | —                       |           |                                                         |   |
| 5.2.   | Дополнительные сведения о месте нахождения здания, сооружения, объекта незавершенного строительства                                                          |   |           |                                                            | —                       |           |                                                         |   |
| 6.   | Иные сведения   |   |           |                                                            | —                       |           |                                                         |   |
| <b>3. Пояснения к сведениям об объекте недвижимости с кадастровым номером</b> 24:11:0410504:221 :              |   |   |           |                                                            |                         |           |                                                         |   |
| 1.   | —   |   |           |                                                            |                         |           |                                                         |   |
| <b>1. Сведения о характерных точках контура объекта недвижимости с кадастровым номером</b> 24:11:0410504:223 : |   |   |           |                                                            |                         |           |                                                         |   |
| Система координат МСК-167 (24)                                                                                 |   |   |           |                                                            | Зона № 4                |           |                                                         |   |
| Обозначение характерных точек границ                                                                           | Содержатся в Едином государственном реестре недвижимости   |   |           | Определены в ходе выполнения комплексных кадастровых работ |                         |           | Метод определения координат                             | Формулы, примененные для расчета средней квадратической погрешности определения координат характерных точек (Mt), м, с подставленными в такие формулы значениями и итоговые (вычисленные) значения Mt, м |
|   | координаты, м   |   | Радиус, м | координаты, м                                              |                         | Радиус, м |                                                         |   |
|   | X   | Y | R         | X                                                          | Y                       | R         |                                                         |   |
| 1   | 2   | 3 | 4         | 5                                                          | 6                       | 7         | 8                                                       | 9   |
| н27510   | —   | — | —         | 636 815,40                                                 | 74 340,88               | —         | Метод спутниковых геодезических измерений (определений) | $\sqrt{(m0^2 + m1^2)} = \sqrt{(0,20^2 + 0,20^2)}$   |

| 1      | 2 | 3 | 4 | 5          | 6         | 7 | 8                                                       | 9                                                 |
|--------|---|---|---|------------|-----------|---|---------------------------------------------------------|---------------------------------------------------|
| н2752О | — | — | — | 636 817,72 | 74 332,91 | — | Метод спутниковых геодезических измерений (определений) | $\sqrt{(m0^2 + m1^2)} = \sqrt{(0,20^2 + 0,20^2)}$ |
| н2753О | — | — | — | 636 824,36 | 74 334,85 | — |                                                         |                                                   |
| н2754О | — | — | — | 636 822,03 | 74 342,82 | — |                                                         |                                                   |
| н2751О | — | — | — | 636 815,40 | 74 340,88 | — |                                                         |                                                   |

**2. Сведения о характеристиках объекта недвижимости с кадастровым номером** 24:11:0410504:223 :

| № п/п | Наименование характеристики   | Значение характеристики   |
|-------|---|---|
| 1     | 2   | 3   |
| 1.    | Вид объекта недвижимости   | Здание   |
| 2.    | Ранее присвоенный государственный учетный номер (инвентарный) здания, сооружения, объекта незавершенного строительства                                       | —   |
| 3.    | Кадастровый номер земельного участка (земельных участков), в границах которого (которых) расположены здание, сооружение, объект незавершенного строительства | 24:11:0410504:2   |
| 4.    | Уникальный учетный номер кадастрового квартала, в границах которого расположены здание, сооружение, объект незавершенного строительства                      | 24:11:0410504   |
| 5.    | Сведения об адресе здания, сооружения, объекта незавершенного строительства                                                                                  | —   |
| 5.1.  | Сведения об ином месте нахождения здания, сооружения, объекта незавершенного строительства, не являющегося объектом адресации, в структурированном виде      | Российская Федерация, Красноярский край, Емельяновский район, Мининский сельсовет, Листопад садовое некоммерческое товарищество |
| 5.2.  | Дополнительные сведения о месте нахождения здания, сооружения, объекта незавершенного строительства                                                          | пл.Караульная, Садоводческое товарищество "Листопад", участок №95                                                               |
| 6.    | Иные сведения   | —   |

**3. Пояснения к сведениям об объекте недвижимости с кадастровым номером** 24:11:0410504:223 :

|    |   |
|----|---|
| 1. | — |
|----|---|

### Схема границ земельных участков

#### Условные обозначения:

- - характерная точка границы земельного участка, сведения ЕГРН о которой соответствуют требованиям, установленным в соответствии с частью 13 статьи 22 Федерального закона от 13 июля 2015 г. N 218-ФЗ "О государственной регистрации недвижимости"
- - характерная точка границы земельного участка, сведения о которой отсутствуют в ЕГРН, местоположение которой определено при кадастровых работах (новая характерная точка)
- \_\_\_\_\_ - часть границы, сведения ЕГРН о которой позволяют однозначно определить ее положение на местности
- \_\_\_\_\_ - часть границы, местоположение которой определено при выполнении кадастровых работ
- н115У - Новая точка земельного участка
- 121 - Точка прекращающая существование
- 104 ' - Существующая точка
- :124 - Кадастровый номер ОН
- 24:11:0220307 - Кадастровый квартал
- \\ - Граница кадастрового квартала




## Схема границ земельных участков



Масштаб 1:1 000



## Схема границ земельных участков

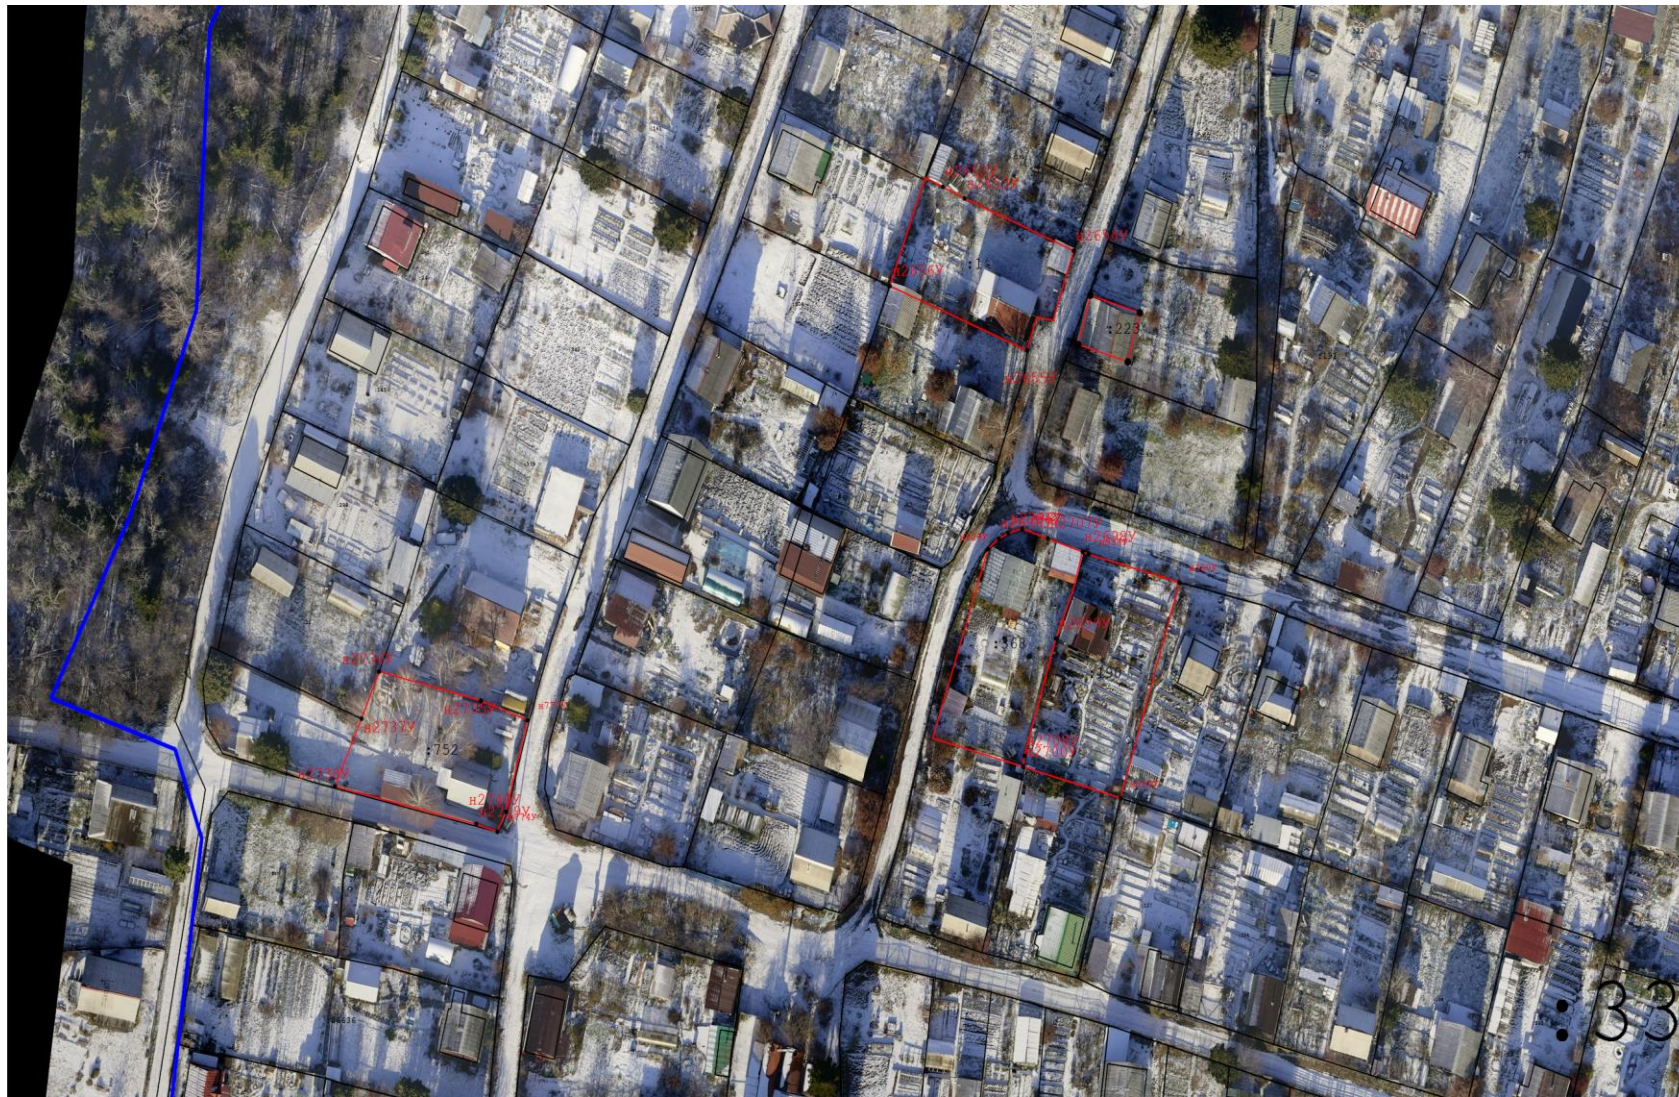

Масштаб 1:1 000




## Схема границ земельных участков



Масштаб 1:1 000




## Схема границ земельных участков

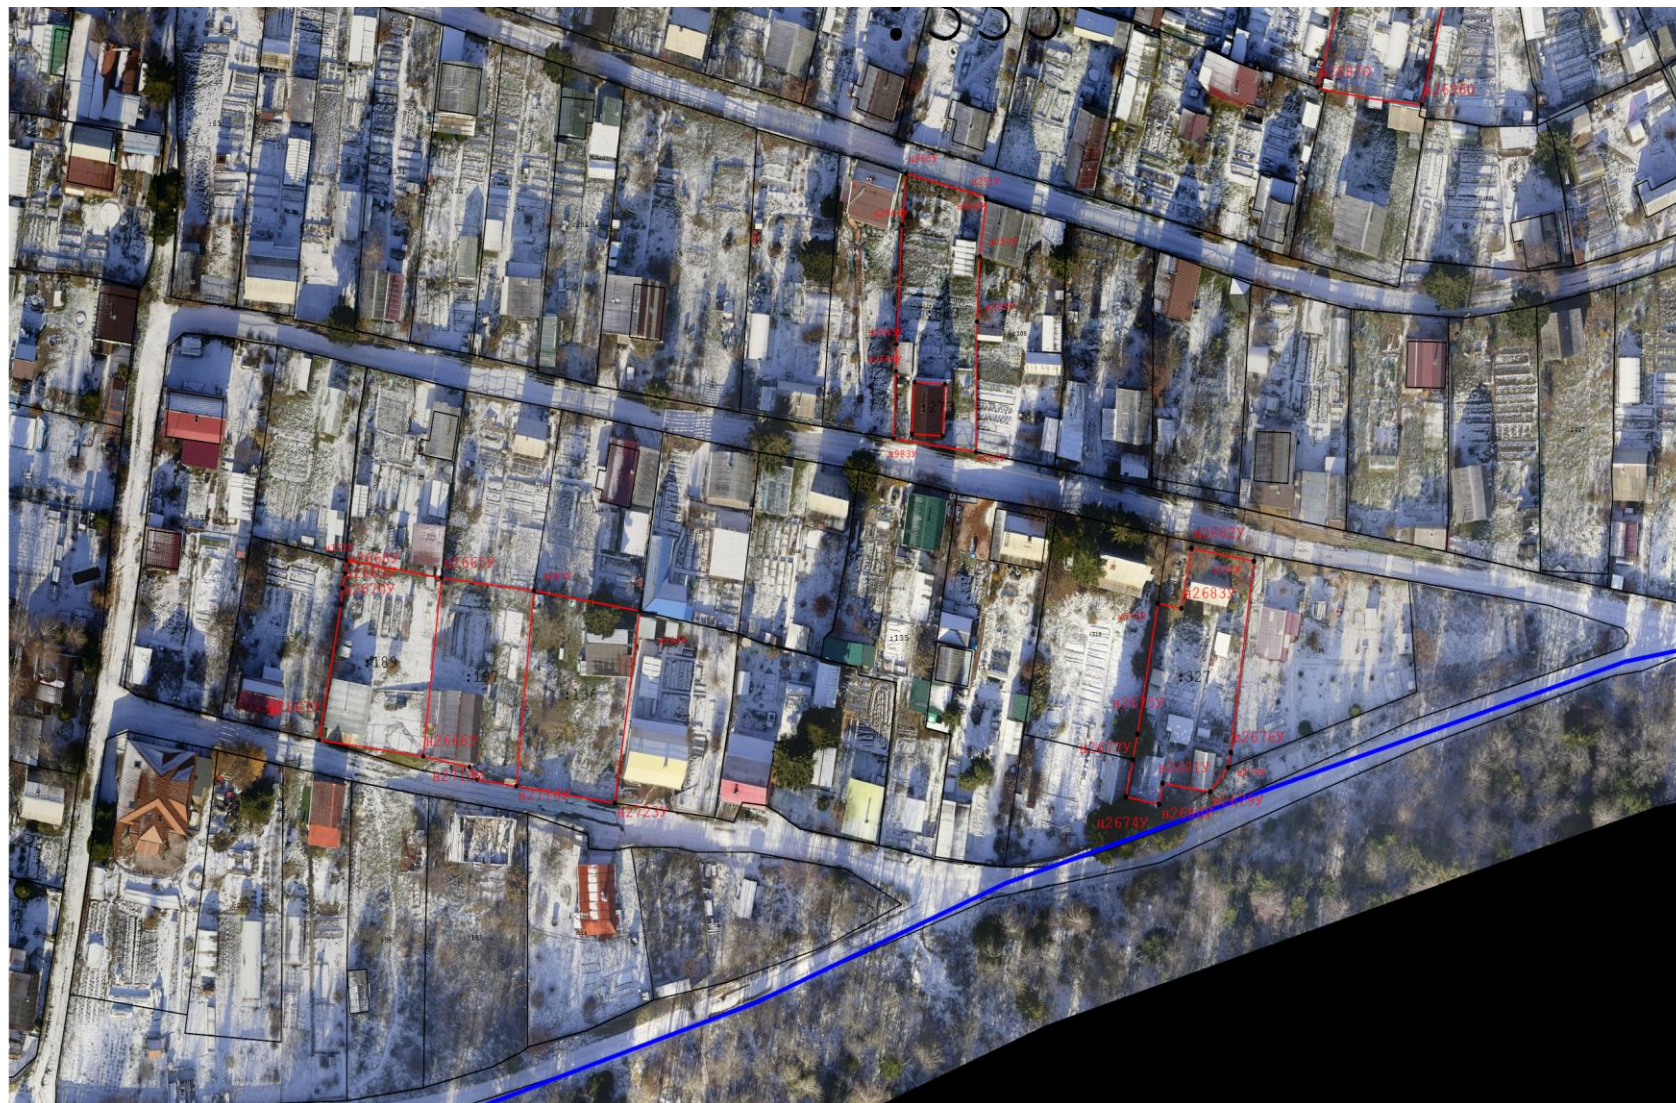

Масштаб 1:1 000




## Схема границ земельных участков

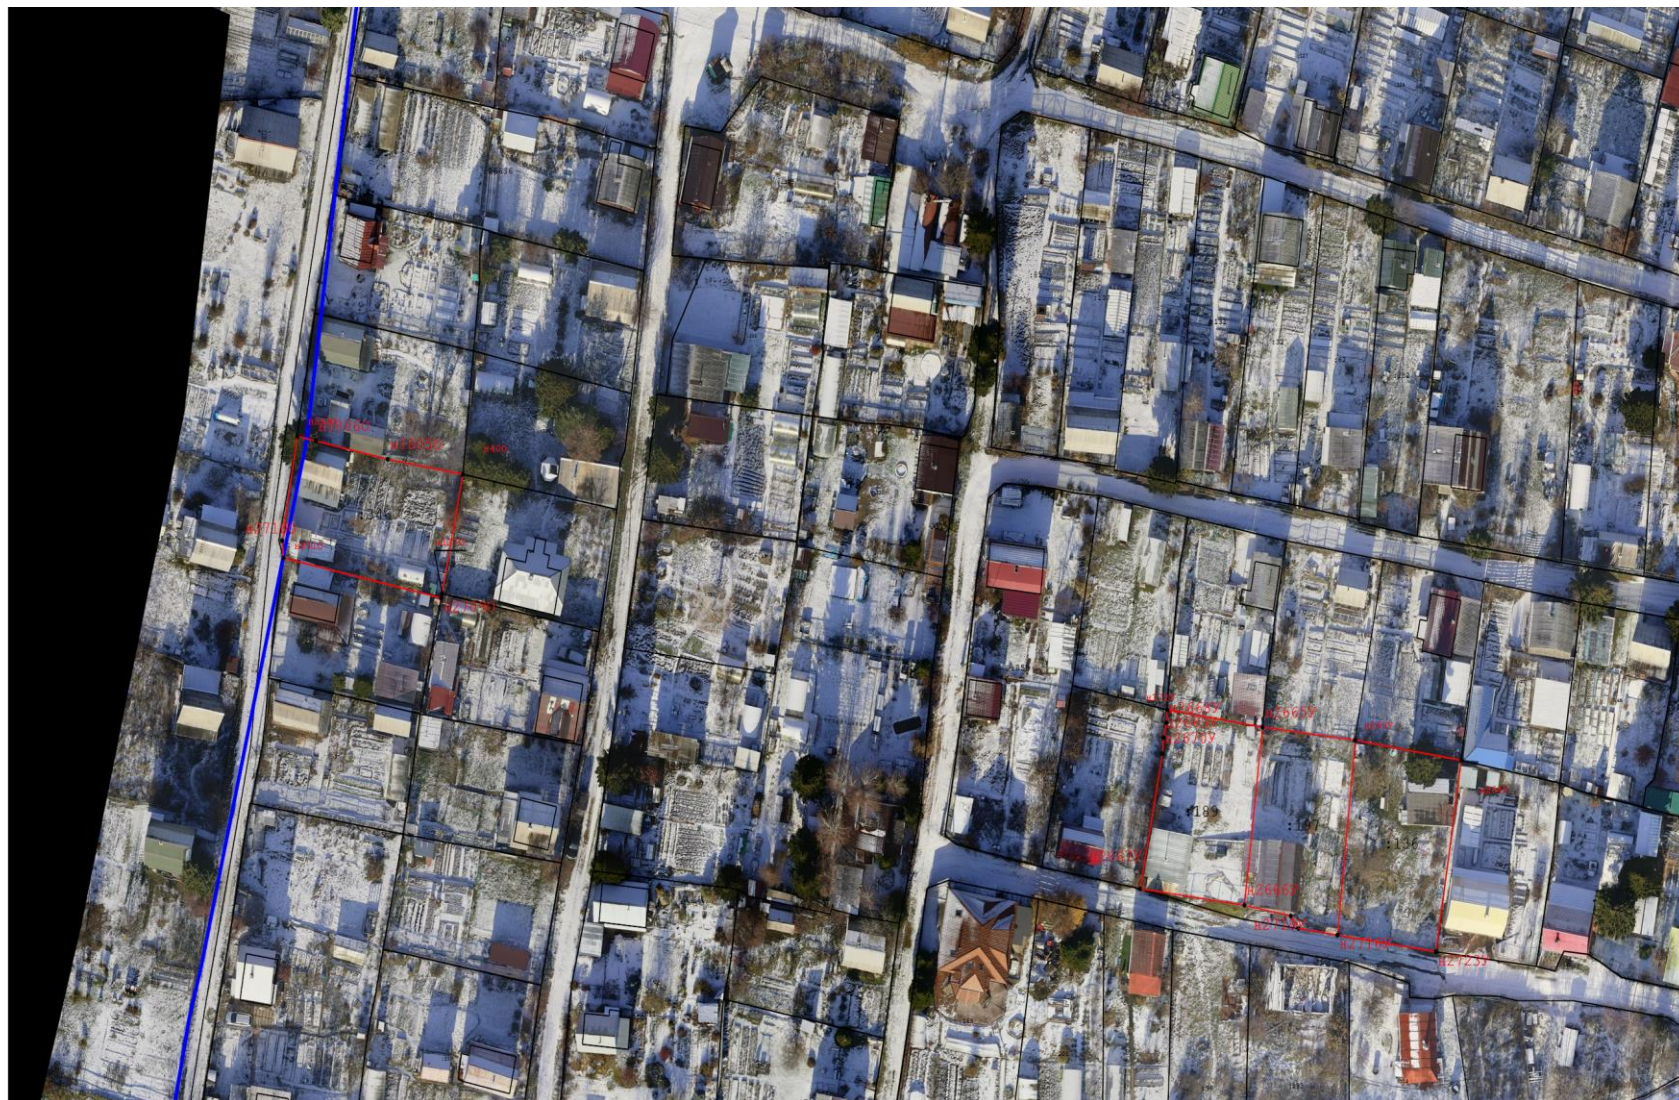

Масштаб 1:1 000




## Схема границ земельных участков

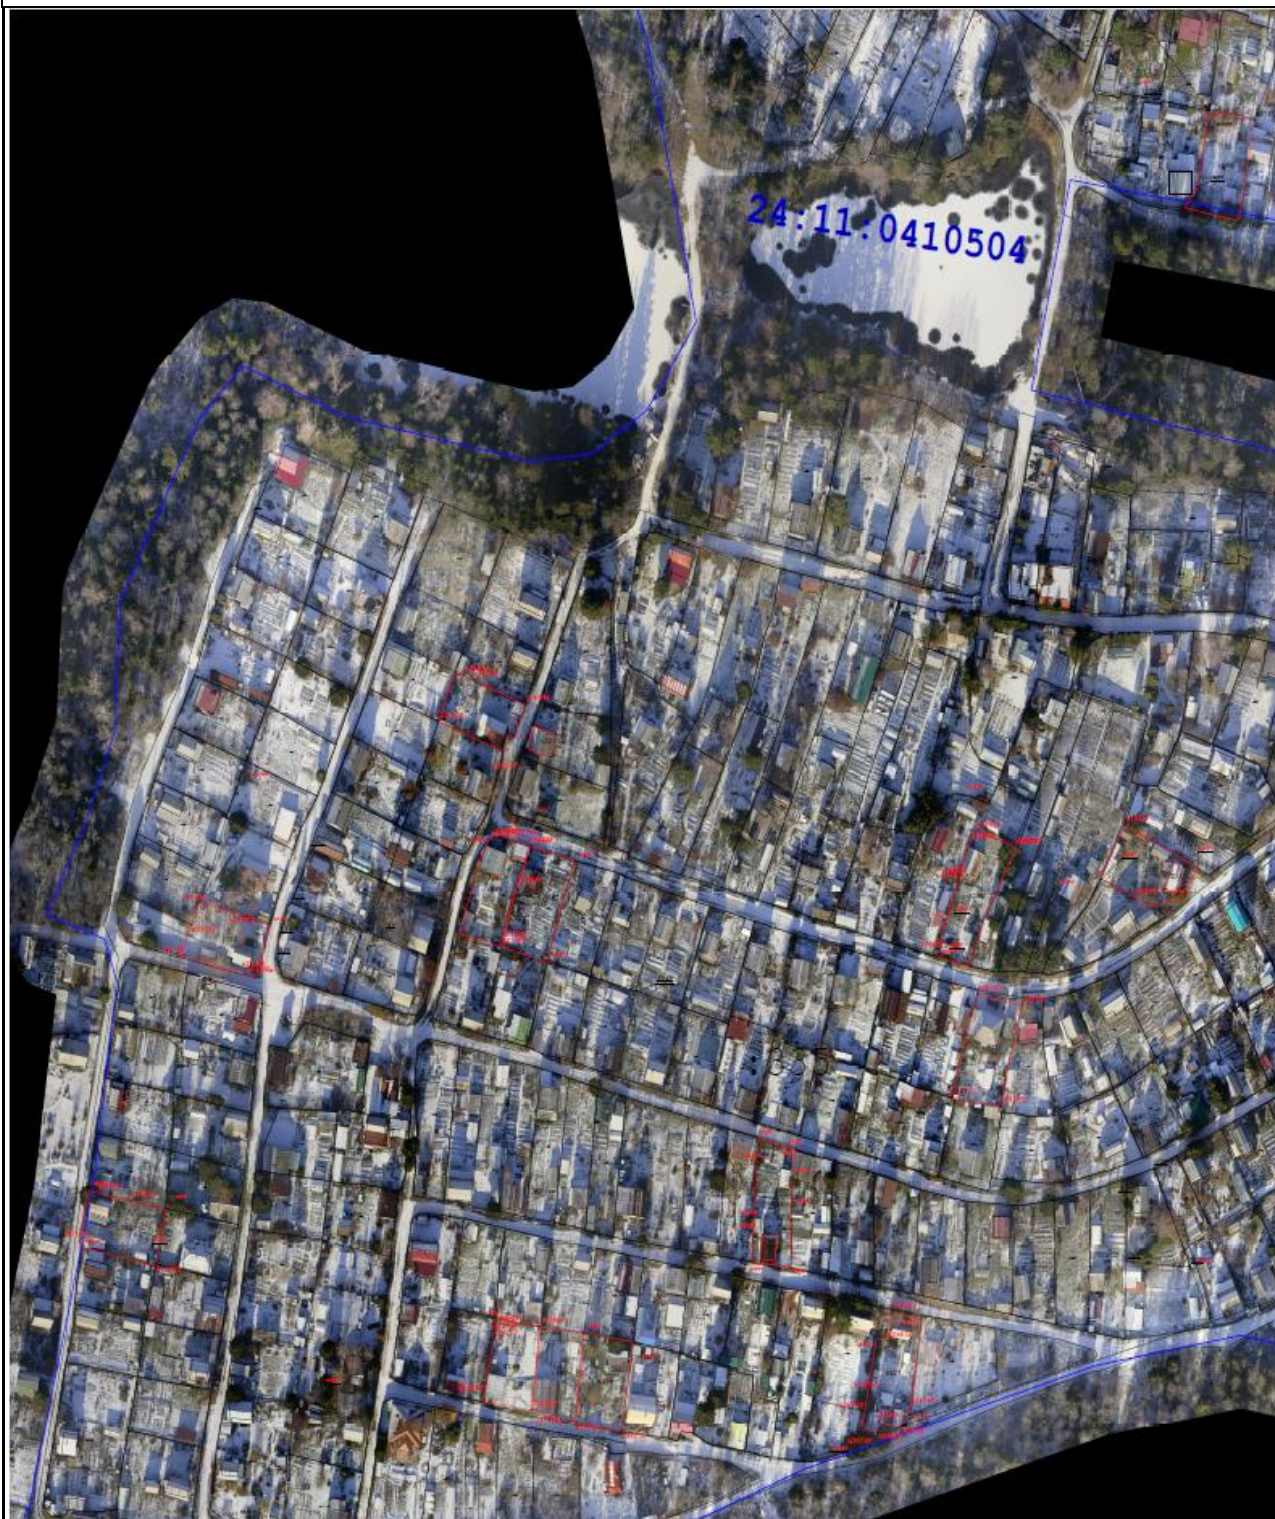

Масштаб 1:500

### Схема геодезических построений

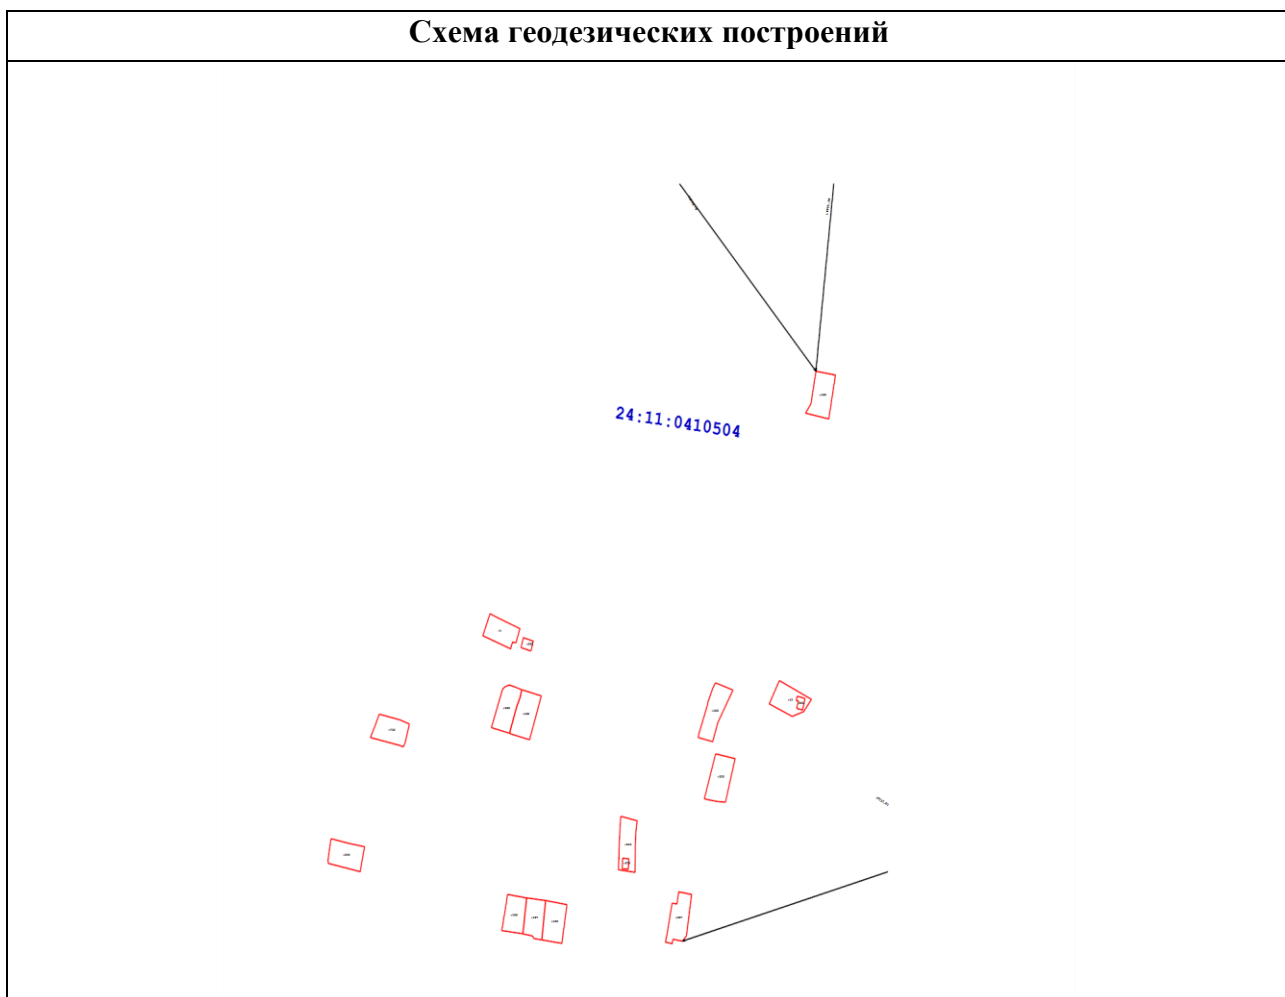

#### Условные обозначения:

- - характерная точка границы земельного участка, сведения ЕГРН о которой соответствуют требованиям, установленным в соответствии с частью 13 статьи 22 Федерального закона от 13 июля 2015 г. N 218-ФЗ "О государственной регистрации недвижимости"
- - часть границы, сведения ЕГРН о которой позволяют однозначно определить ее положение на местности
- - часть границы, местоположение которой определено при выполнении кадастровых работ
- △ - Пункт государственной геодезической сети
- ← - Направления геодезических построений при определении координат характерных точек границ земельного участка
- н115У - Новая точка земельного участка
- 121 - Точка прекращающая существование
- 104 - Существующая точка
- :124 - Кадастровый номер ОН